

מינהל התכנון  
2015-10-23  
נ ת ק 3

**תכנית מס' ג/20792**  
**מתחם מגורים בגוש 10275**  
**שפרעם**

**זתכים לאורך כבישים 604, 603, 61**

איוור וחלוקה	סמכות ראשית	אופי התכנית
תכנית הקובעת הוראות לעריכת איחוד וחלוקה ועדה מחוזית	תכנית שמכירה ניתן להוציא והתרים או הרשאת בתכנית עתידית הנגזרת מתכנית זו	

**מחוז :** האצון  
**מרחב תכנון מקומי :** גבעות אלונים  
**רשות מקומית :** עיריית שפרעם  
**שטח התכנית :** 69.93 דונם  
**קנה מידה :** 1:50\500

**גושים וחלקות בתכנית:**

גוש	סוג הגוש	מספרי חלקות בשלמותן	מספרי חלקי חלקות
10275	מוסדר	7-5, 1	4, 3


**אשור/חתימות ומסדות תכנון :**

שלב: מילוי תנאי לתוקף	מהדורה: 2	תאריך: 10/2018
-----------------------	-----------	----------------

**שמות וזחתימות :**

שם ת.ג.	שם ת.ז.	שם ת.ח.	שם ת.ח.
מניש התכנית	בעל הזכויות בקרקע	בעל הזכויות בקרקע	עורך התכנית
העדה המרחבית לתכנון ולבניה גבעות אלונים ת.ד. 505 שפרעם 20200 מס': 04950126 דוא"ל: 04950126	מדינת ישראל באמצעות מנהל מטרקני ישראל נומרון 2, 580 צורת עילית 105 מס': 046559521 דוא"ל: 046558211	אזורים מס': 049898920 דוא"ל: 049896017	אריס ענבר, ענבר-שמיר אדריכלות בע"מ 514921253 שכונת: 31132 מס': 049898920 דוא"ל: inbar.iris@gmail.com
מודד	יעוץ תחבורה		
שם ת.ג.: נאור חודאד שם ת.ז.: 20200 שם ת.ח.: שפרעם 20200 מס': 050882485 דוא"ל: 049896017 שם ת.ח.: חודאד חמד עבדאללה שם ת.ז.: 21027875 שם ת.ח.: נצרת ת.ד. 293 מיקוד 16102 מס': 046552570 דוא"ל: haddad-habzaha.net.t.l	מס': 049896017 שם ת.ח.: חודאד חמד עבדאללה שם ת.ז.: 21027875 שם ת.ח.: נצרת ת.ד. 293 מיקוד 16102 מס': 046552570 דוא"ל: haddad-habzaha.net.t.l		

**כביש מס' 604**

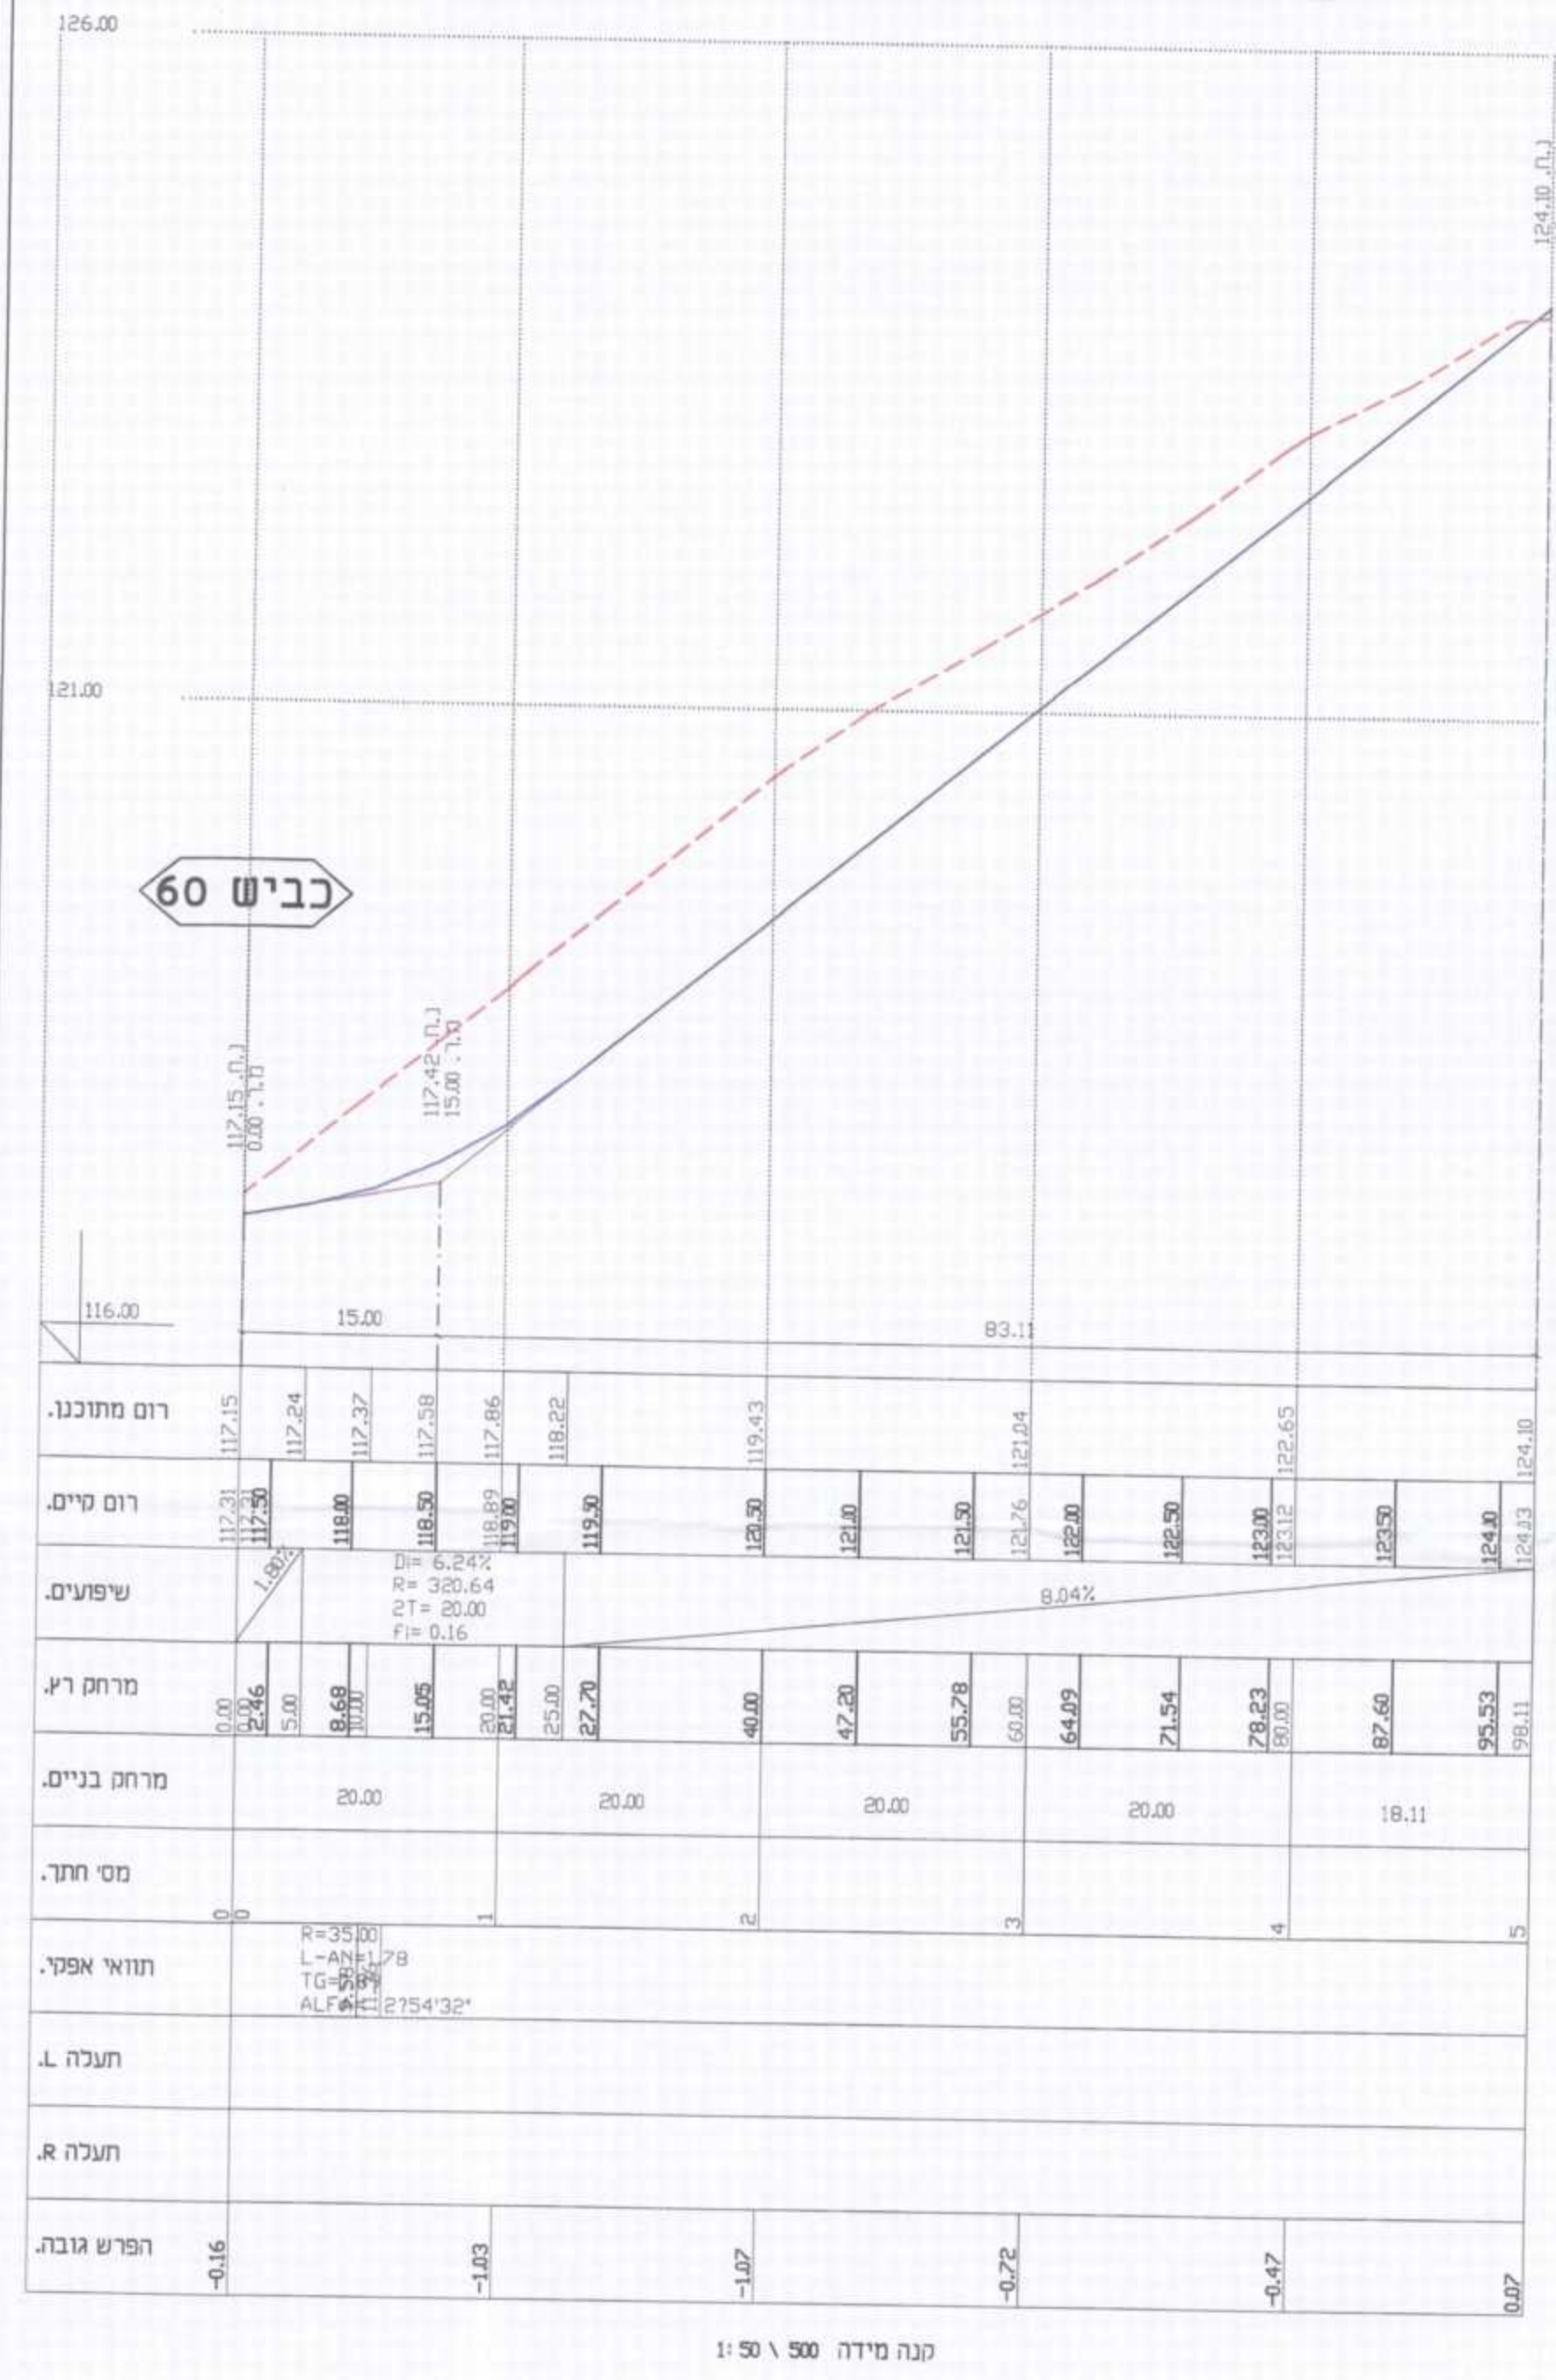

**כביש מס' 603**

