



תכנית מס' ג\20595

שטח יעד למסחר, מבנים ומסדות ציבור-גולים

תכנית מפורטת-נספח סניטרי-תכנית ביוב

איחוד וחלוקה	סמכות ראשית	אופי התכנית
ללא איחוד וחלוקה	ועדה מחוזית	תכנית שניתן מכוחה להוציא היתרים

מחזור:
מרחב תכנון מקומי:
רשות מקומית:
שטח התכנית:
קנה מידה:
גושים וחלקות בתכנית:

גוש	סוג הגוש	חלקות בשלמותן	חלקי חלקות	חתימת מודד
18440	מוסדר	79	77,78,88,101	
18441	מוסדר	54,53	107,1,112	

חותמות מוסד התכנון:



שלב: מתן תוקף
מחדורה: 1
תאריך: 01.02.2013
שמות וחתימות:

מגיש התכנית	שם:	מ.מ. גזילים:	ת.ד.:	חתימה:
	סוכנת:	24980		
	מסלול:	04-9963423	קטן:	דוא"ל:

חיוס בפועל	שם:	מ.מ. גזילים:	ת.ד.:	חתימה:
	סוכנת:	24980		
	מסלול:	04-9963423	קטן:	דוא"ל:

בעלי הזכויות בקרקע				שם: מזהה:
חתימה:	מסלול:	ת.ד.:	פרטים	1
חתימה:	מסלול:	ת.ד.:		
חתימה:	מסלול:	ת.ד.:		
חתימה:	מסלול:	ת.ד.:		2

עורך התכנית	שם:	מ.מ. גזילים:	ת.ד.:	חתימה:
	סוכנת:	24967		
	מסלול:	04-9960377	קטן:	דוא"ל:

יועץ סניטרי	שם:	מ.מ. גזילים:	ת.ד.:	חתימה:
	סוכנת:	20713		
	מסלול:	04-6745232	קטן:	דוא"ל:

מודד	שם:	מ.מ. גזילים:	ת.ד.:	חתימה:
	סוכנת:	1303		
	מסלול:	04-9560504	קטן:	דוא"ל:

מקרא גוונים וסימונים

גבול תכנית מוצעת

גבול תכנית מאושרת

גבול גוש

מס' גוש

גבול חלקה


מספר חלקה

מבנים קיימים

מס' הדרך
קו בניין
רוחב הדרך

קו ביוב מוצע

שוחת ביוב

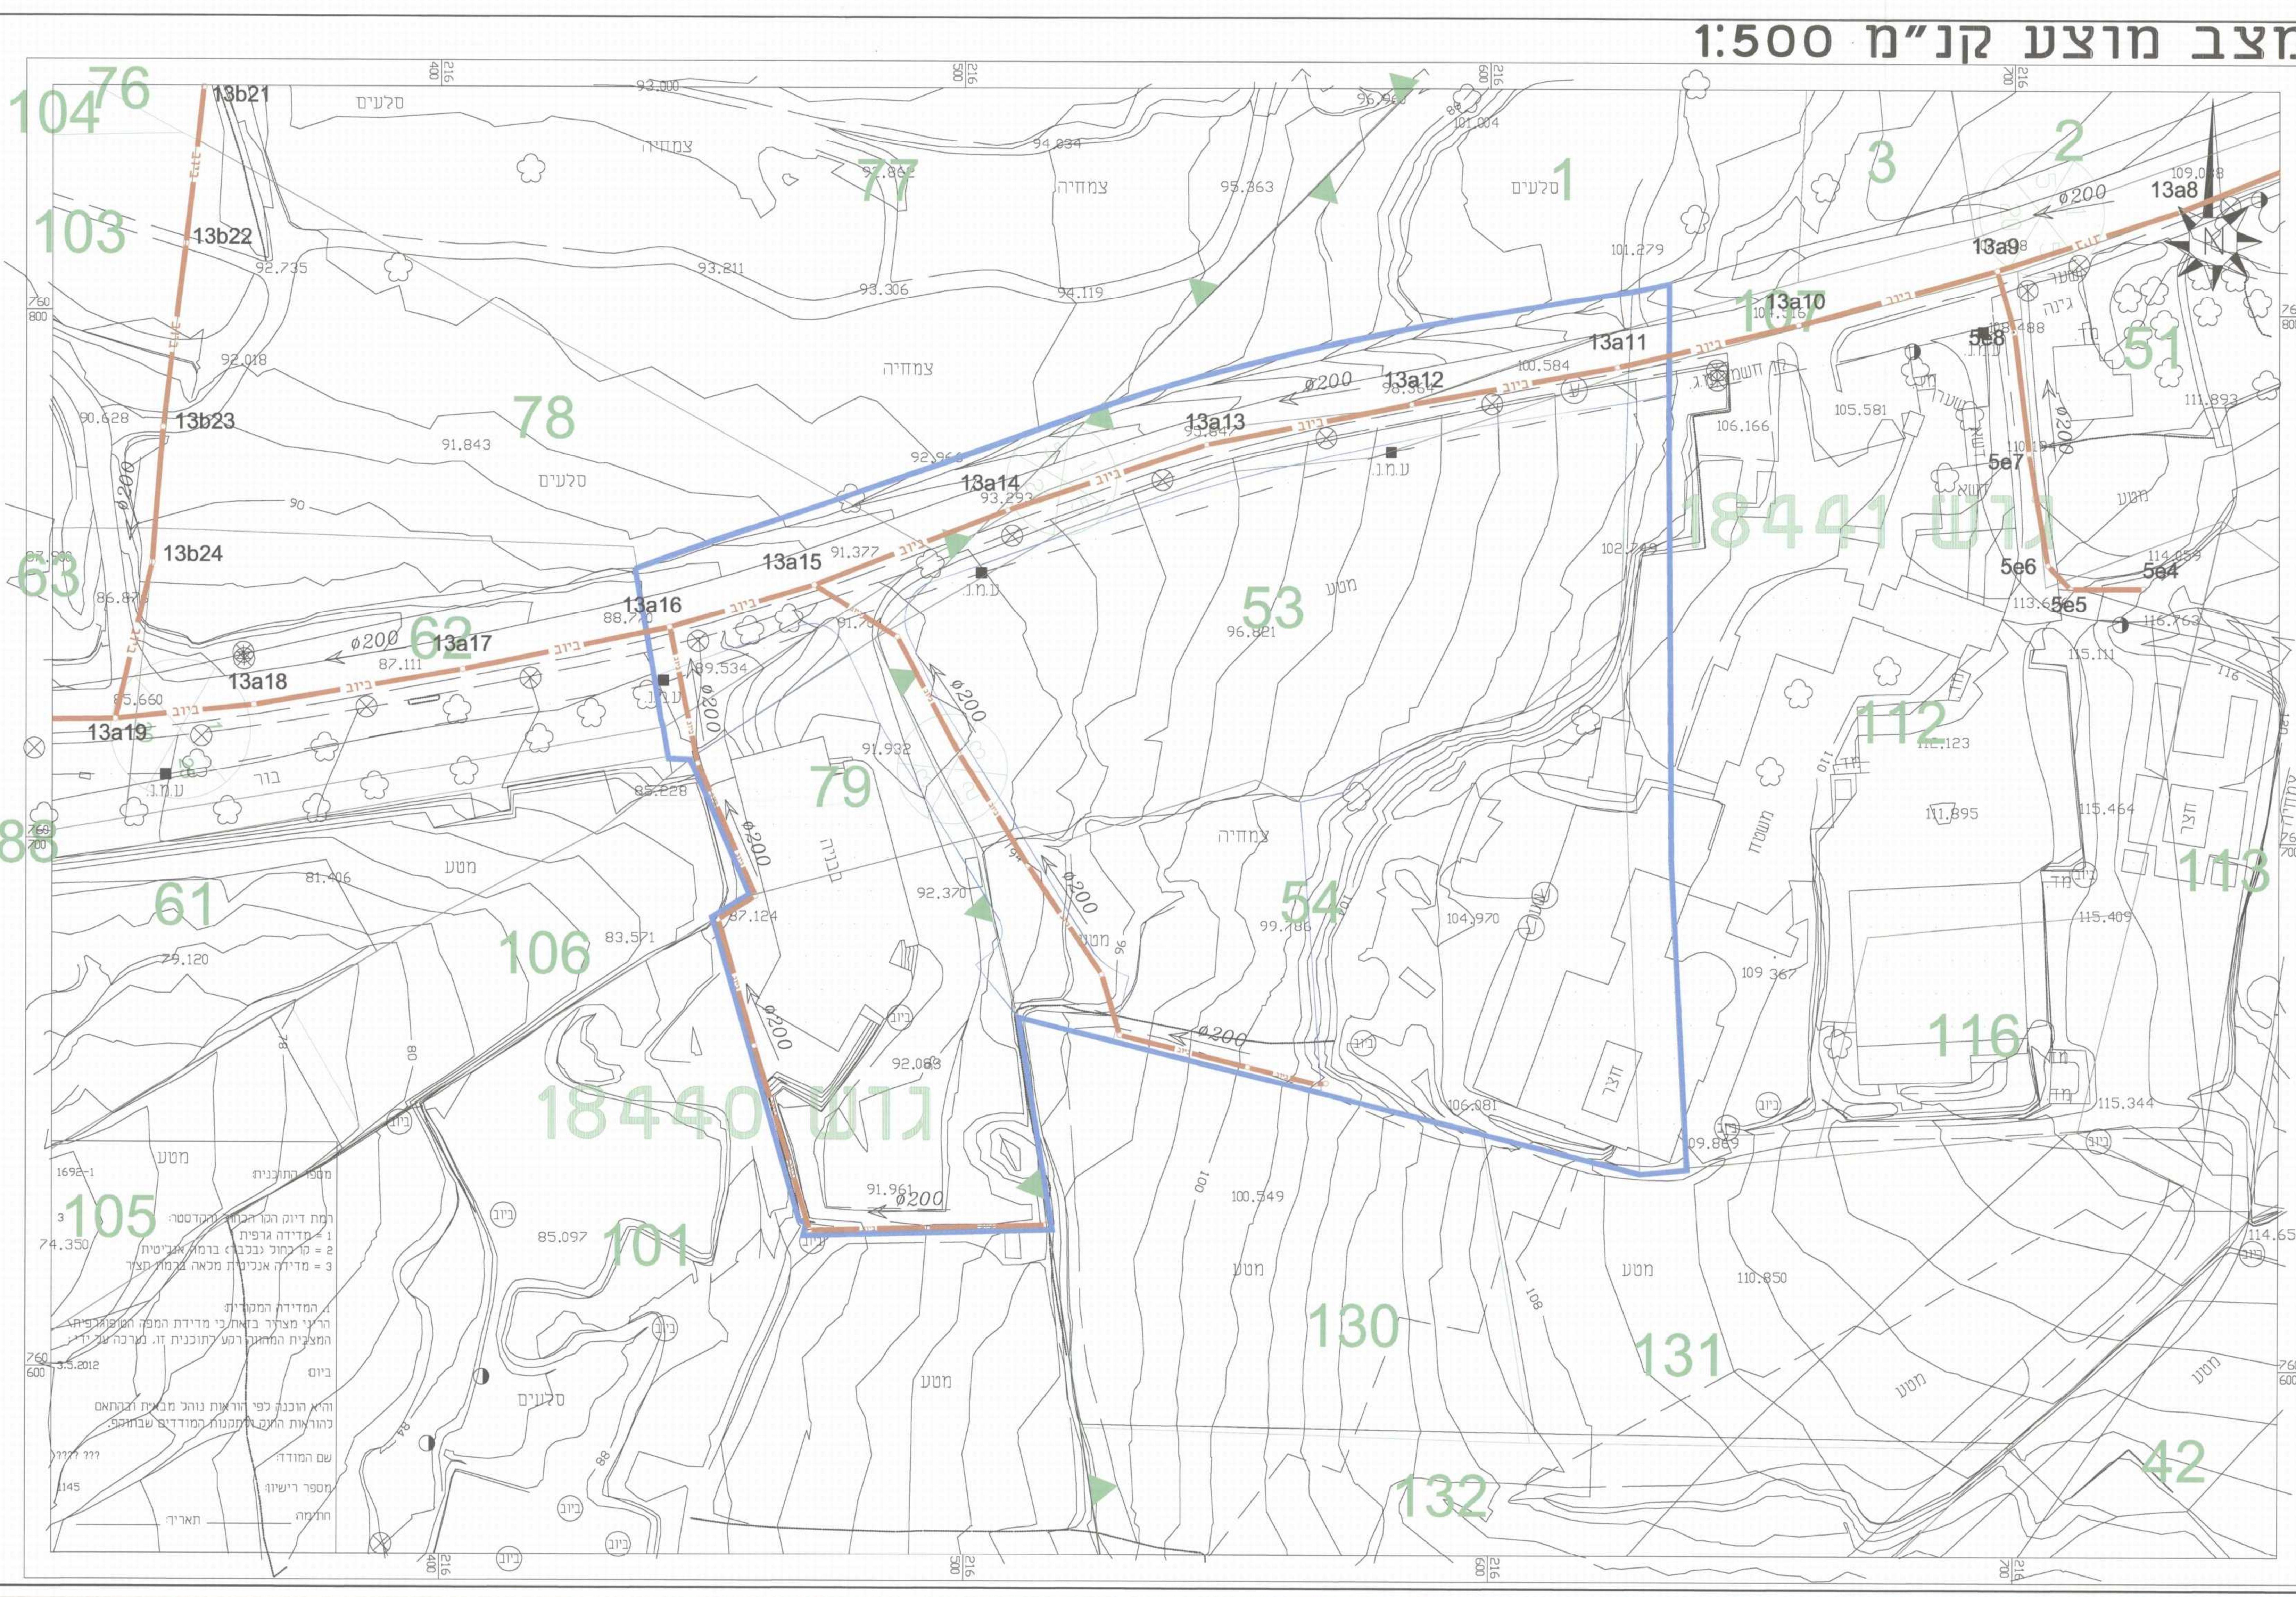

מספר ההוכחות:
1 = מדידה גרפית
2 = קו כחול נכנסת ברמת אנכית
3 = מדידה אנכית מכלא ברמת תצור

2. המידות המקוריות
הראוי מצורף בזאת כי מדידת המפה והמספרים
המצויים המהותית הנכונה לתוכנית זו. נרמדה על ידי

ביום 13.3.2012

והיא הוכנה לפי דוראות נוהל מבית ובתחום
להוראות התקן ולתקנות המודדים שבחוק.

שם המודד:
מספר רישון:
חתימה:
תאריך: