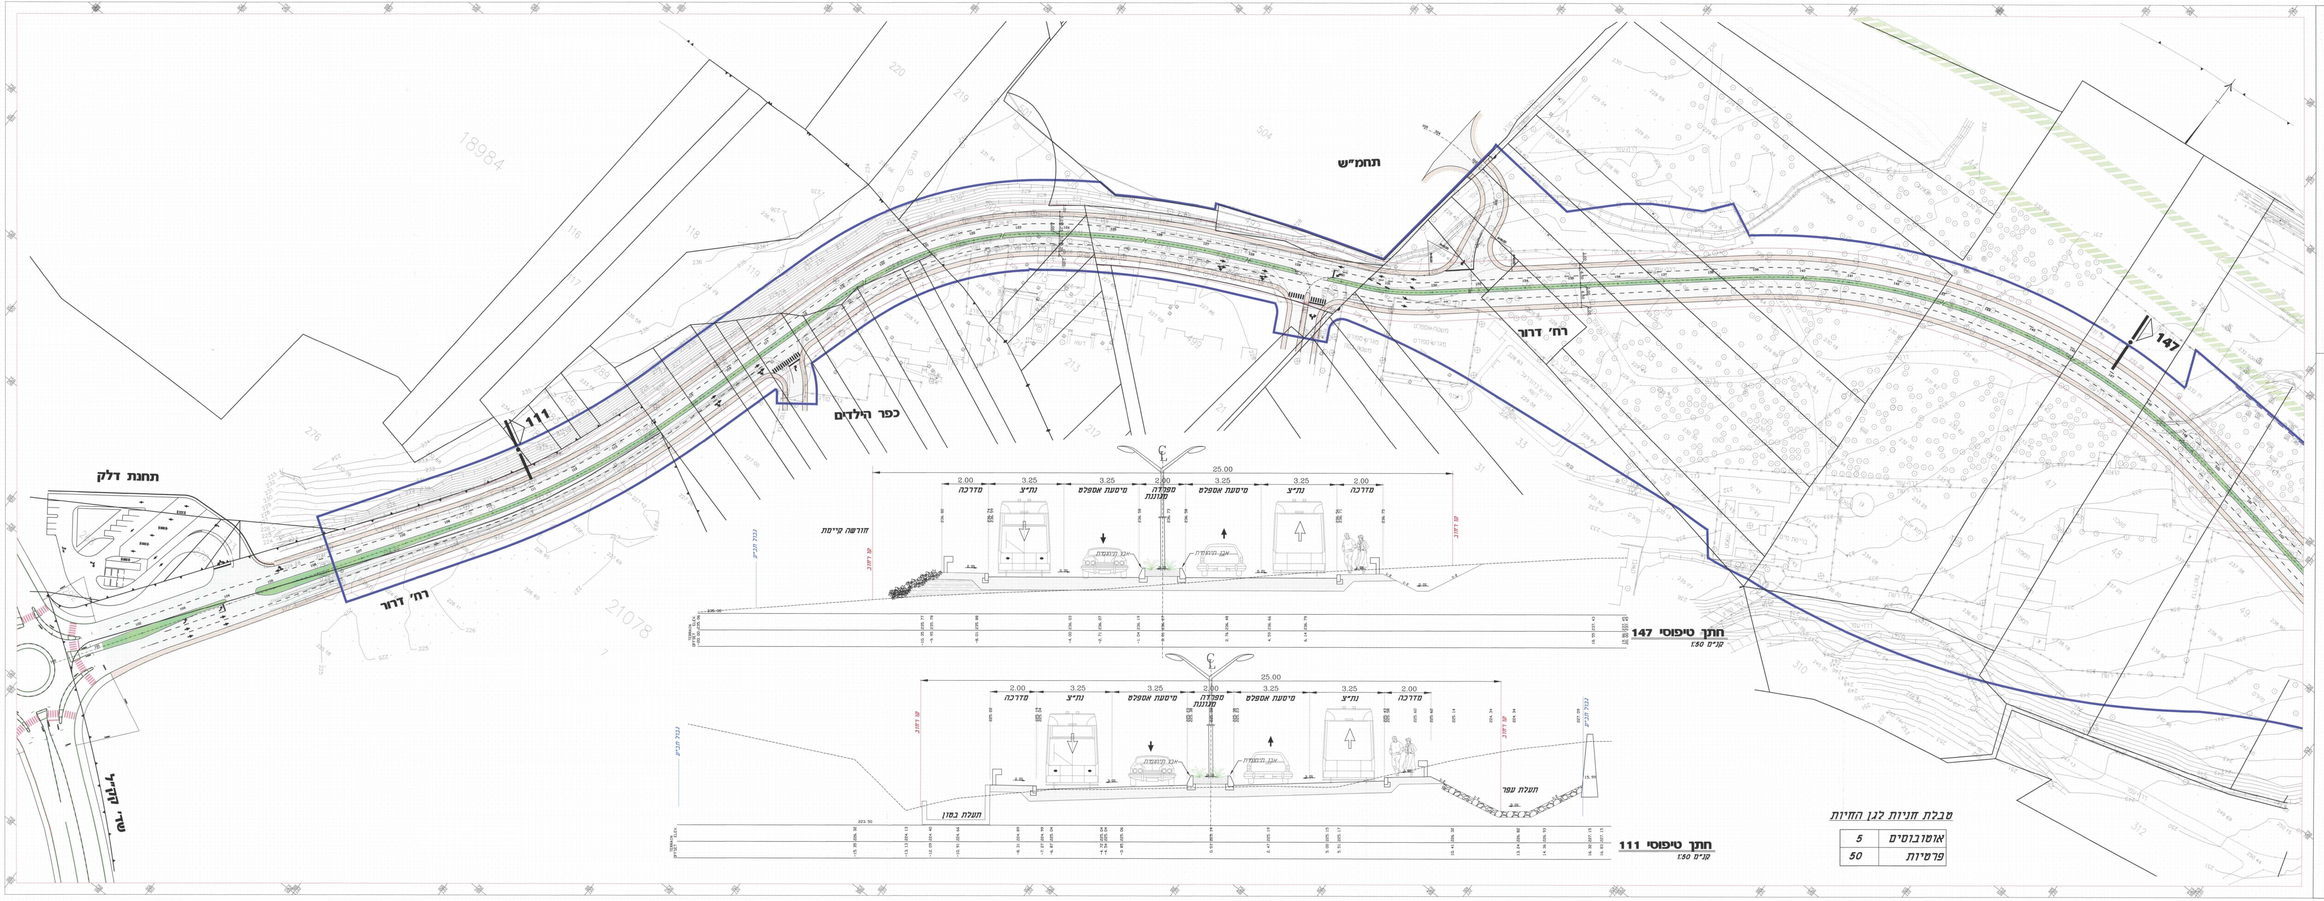

תוכנית מס' 20935/ג

רח' דרור, כרמיאל

נספח תנועה מנחה

גליון מס' 1

סוג התוכנית : תוכנית מפורטת
סוג איחוד וחלוקה : ללא איחוד וחלוקה
סמכות ראשית : ועדה מחוזית
התנים או הרשאות : תוכנית שמקיימת מכוחה לחוצה התנים או הרשאות

מחוז : צפון
מרחב תכנון מקומי : ועדה מקומית כרמיאל
רשות מקומית : עיריית כרמיאל
יישוב : כרמיאל

שטח התוכנית : 79.600 דונם
קנה מידה : 1:500

גוש	סוג הגוש	חלקות בשלמות	חלקי חלקות
18983	מוסדר	36–38, 496–498	21, 28, 29, 31, 33, 35, 39–42, 47–49, 52–54, 71, 72, 214, 215, 219, 331, 488, 489, 495, 500, 502
18984	מוסדר	-	119–120, 224, 276, 278, 283, 346, 289, 291
21078	מוסדר	-	7, 8

חתימת המודד _____

שלב : מילוי תנאים לפתיח תוקף מהדורה : 1 תאריך : 26.06.18

חתימת מוסדות התכנון :

שמות וחתימות :

	שם פרטי ומשפחה	מס' זיהוי	שם מוסד/ארגון ראשי מקצוע	חתימה	תאריך
מגיש התוכנית	אל"ד רוני- מנהל תאר עלת הקמה לתכנון בנה מתאר				
בעל/ עניין בהיקפ	מגדל מקרקע ישראל, מחוז צפון		כלולים		
שרטט הנספח	א. קלו מודדים בע"מ	204200240			
מודד	שראל סמדיר מדד מסמך מד דוגמ 100				

תאריך עדכון מדידת התשריט_____

חותמת המודד :

חבר מומחי באמ בי מדידת תמונה ושמאות/מפות ומחוז רשם המדידת מודגם מס' יד רשם 1.1.2.2.3 אין אמנם כל הוראות הנוגעות לחוק המקרקעין בהיותם מוגדרים בחוק המקרקעין ובתקנות שהותקנו לפיו ואין לראות בחוק המקרקעין ובתקנות דרישה שמדידה מבוצעת לפי חוק זה ובתקנות שהותקנו בגינו. מדידה אמיתית מדויקת בהתאם לתקנות מדידת מקרקעין

שם המודד	מספר רישיון	חתימה	תאריך

טבלת חניות לגן החיות

אוטובוסים	5
פרטיות	50

מכון הרישוי
L4654
04-6515
מכון רישוי מוסמך
AVELI CENTER