

מינהל התכנון
הועדה המחוזית - חיפה צפון
11-11-2015
נתקבל

מינהל התכנון
הועדה המחוזית - חיפה צפון
11-11-2015
נתקבל

החלה על אישור תכנית מס' 2012
מוסמך בליקום הפרוטוקול מס' 2012
מיום

מינהל התכנון - פרויקט מס' 1965
חוק תכנון וחברות תכנית - תשכ"ח
אישור תכנית מס' 2012
הועדה המחוזית לתכנון ולבניה החליטה
ביום 11.11.15, כי היא אישרה את התכנית
בכפוף לתנאים שבתוספת זו.
התכנית נקבעה בטעם אחרון של
מוסמך לפרוטוקול מס' 2012
מיום 11.11.15.

מסכת
1:500
מחזור


סבאג מהנדסים בע"מ
ש.נ תל-חי 93 קריית שמונה ת.ד. 255
טל: 04-6959844 04-6902818 פקס
Email: sabag@sabageng.co.il
www.sabageng.co.il




הערות:
1- המפה הוכנה לשם תכנון.
2- המפה מבוססת על מפת גוש רישום מס' 13947.
3- קווי רחוב ויעודי קרקע נקבעו לפי ת.ב.ע. 3626 וג. 5626/ג. 6540.
4- המפה קשורה לרשת ישראל החדשה ולגבהים הארציים לפי GPS.
לא לצרכי רישום

סבאג מהנדסים בע"מ
ש.נ תל-חי 93 קריית שמונה ת.ד. 255
טל: 04-6959844 04-6902818 פקס
Email: sabag@sabageng.co.il


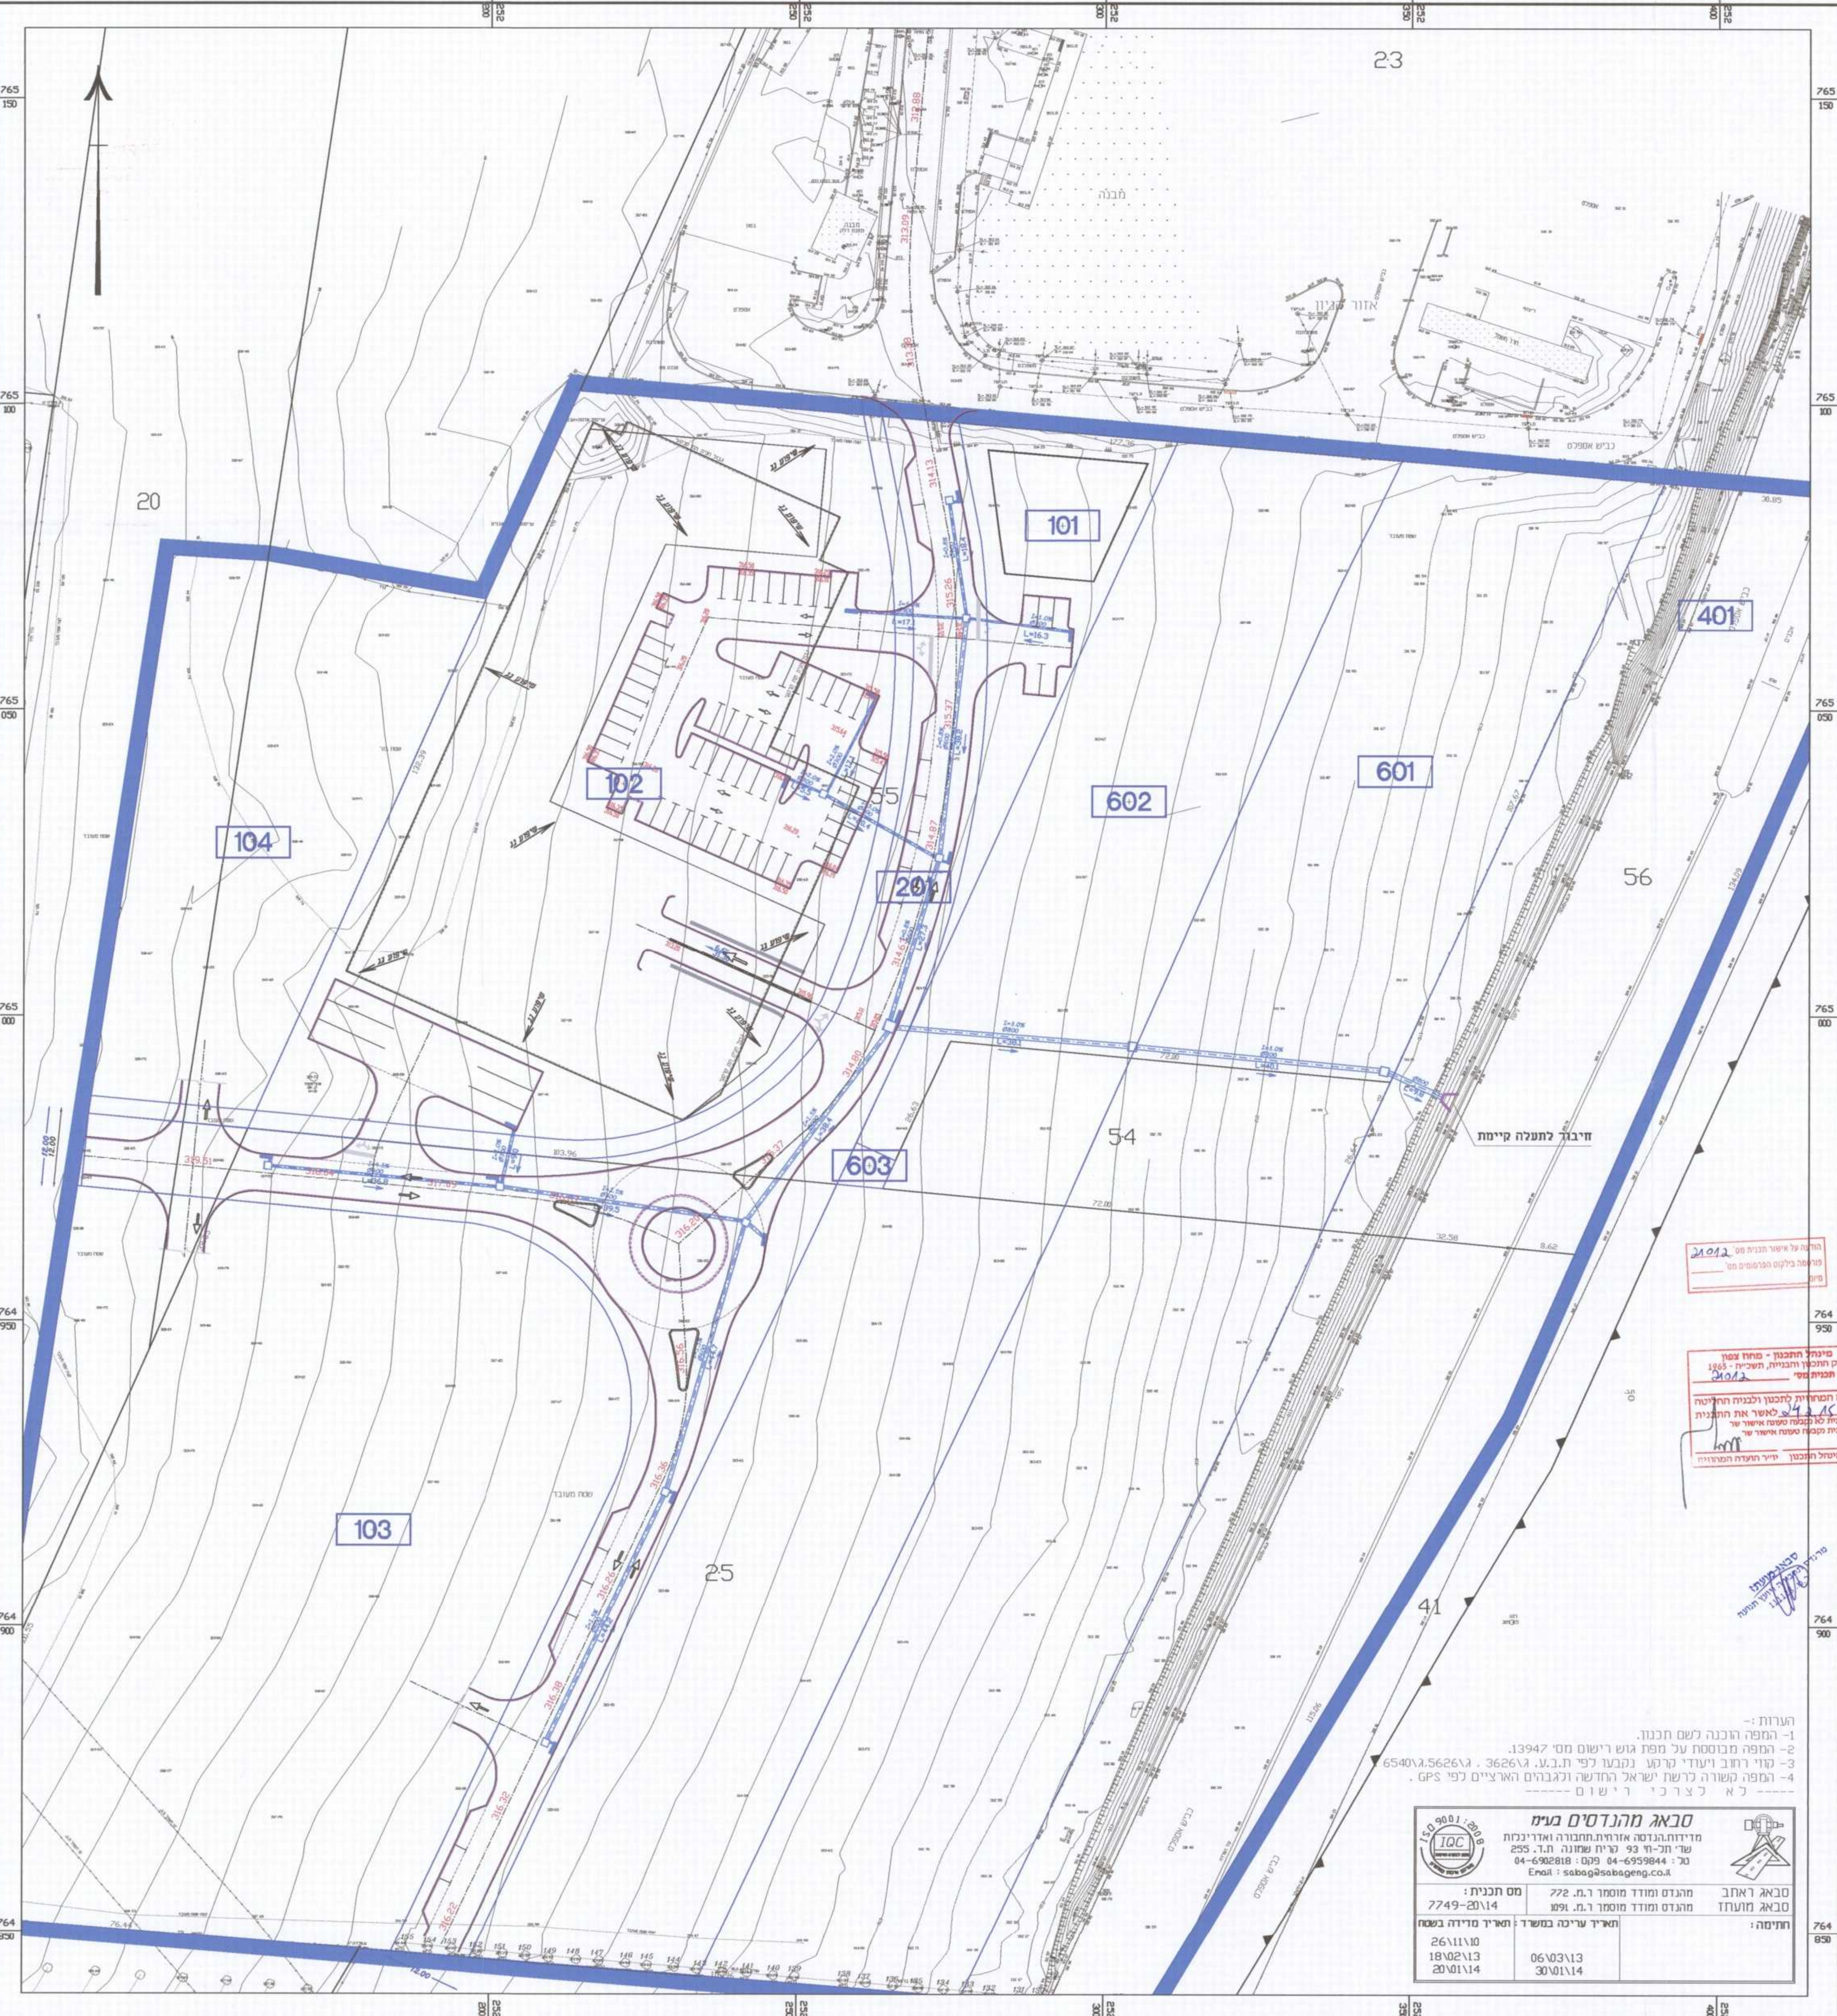

765 150
765 100
765 050
765 000
764 950
764 900
764 850

20
23
25

101
102
103
104
201
202
חיבור לתעלה קיימת