2073349

נספח ניקוז לתוכנית מפורטת מספר ג/20963

אעבלין - חלקה 64 גוש 12199
אזור גידול בעלי חיים

בוועדה המחוזית לתכנון ולבניה מחוז הצפון
14-12-2014

אופי התכנית	סמכות ראשית	איחוד וחלוקה	סוג התכנית
תכנית שניתן מכוחה להוציא היתרים	ועדה מחוזית	ללא איחוד וחלוקה	תכנית מפורטת

מחוז : צפון
מרחב תכנון מקומי : גבעות אלונים
רשות מקומית : מו"מ אעבלין
שטח התכנית : 12.998 דונם
קנה מידה: 1:500

גושים וחלקות בתכנית:

חלקי חלקות	חלקות בשלמותן	סוג הגוש	גוש
46-47 52-54, 61-63, 77	64	מוסדר	12199

גושים וחלקות קודמים:

-	-	-	-
חתימה :	שם:		חתימת המודד

מודד	שם: סאמר תיים - מודד מוסמך	חתימה :
	כתובת : ,אעבלין ת.ד. 2244 מיקוד 30012	
	טלפקס : 04-9861615	פקס :	דואל: tayyem@bezeqint.net

חותמות מוסד התכנון :

משרד הפנים מחוז צפון
חוק התכנון והבניה תשכ"ה- 1965
אישור תכנית מס' 20963
הועדה המחוזית לתכנון ובניה הגליל
ביום 4.12.14 לאשר את התכנית
מנהל מינהל התכנון
יו"ר הועדה המחוזית

הודעה על אישור תכנית מס' 20963
פורסמה בילקוט הפרסומים מס' 6556
מיום 30.12.14

עורך התכנית	שם: חיים אילת - יועץ סביבה ונוף	חתימה :
	כתובת :	
	טלפון : 077-654622	פקס : 04-6480132	דואל: h_eilat@hotmail.com

05.08.2014

מחוז : הצפון
נפה : עכו
מקום : אעבלין
גוש : 12199
חלקה : 64

הוועדה המקומית לתכנון ובניה
גבעות אלונים
שפרעם ת.ד. 505 טל. 04-9502021 פקס 04-9501526

המקום : אעבלין מס' בקשה : ________
גוש : 12199 חלקה : 64 תת חלקה : --/--
שטח החלקה : 10018 מ"ר שטח תת חלקה : --- מ"ר
פרטי המבקש :-
שם המבקש : חנן אברמוביץ מס' ת.ז. : ________
ישוב : אעבלין מיקוד : 30012 ת.ד. : -
הוכן ע"י :
המודד : סאמר תיים ת.ז. : 57581589 רשיון מס' : 766
ישוב : אעבלין מיקוד : 30012 ת.ד. : 2244 טל' : 04-9861615
מטרת הבקשה : קו בנין מס' ת.ב.ע. : ג/6540 (מאושרת)
חתימת המודד : ________ תאריך : 28/11/11

הערות מחלקת התכנון / מפקח בניה :
תאריך : / / חתימה : ________

תקנות תוכנית מתאר / מפורטת מס' :
תאריך : / / חתימה : ________

הערות מהנדס הועדה :
תאריך : / / חתימה : ________

שם: *סאמר תיים - מודד מוסמך* *רשיון מספר 766*		חתימה :
כתובת : *אעבלין, מיקוד 30012, ת.ד. 2244*		תאריך : *28/11/11*
טלפון : *04-9861615*	פקס : *04-9500549*	דואל: **tayyem@bezeqint.net**

תרשים סביבה עפ"י מפורטת ג/6686

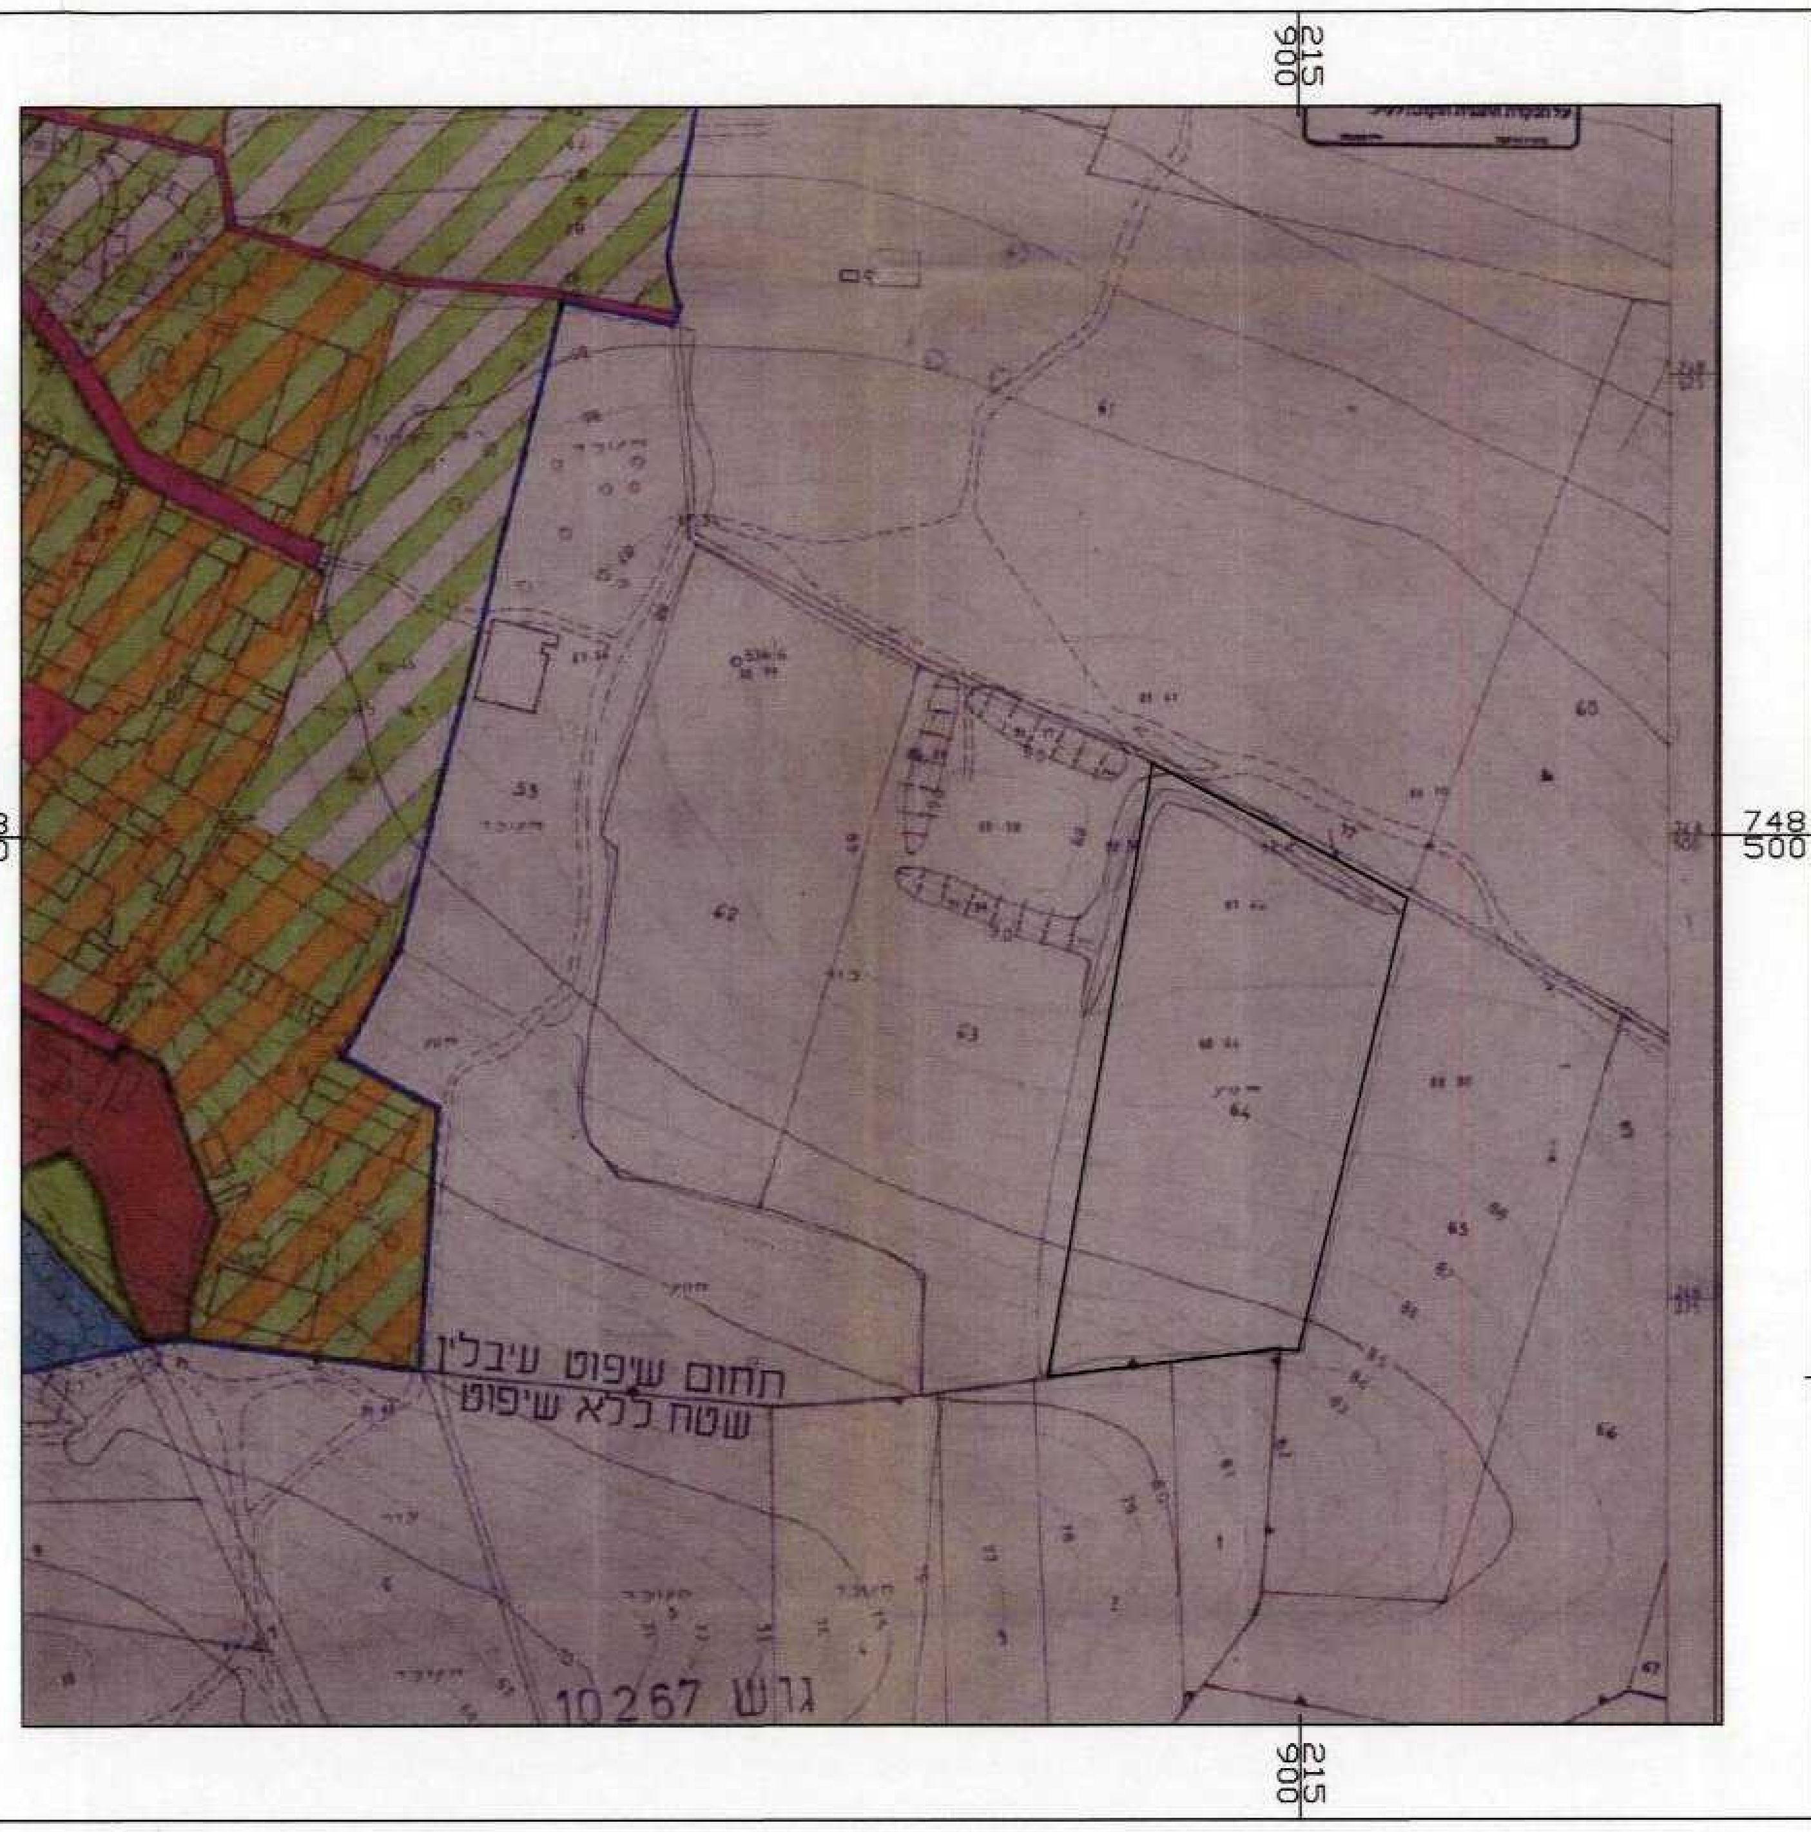
215 900
748 500
חחום שיפוט ע'בלין
שטח ללא שיפוט
גוש 10267

מ"ינק 1:2500
מטר 50 40 30 20 10 0 50 100 150 200 meter

תרשים סביבה קנ"מ 1:30000 לפי תמ"מ 9/2 **משרד הפנים**

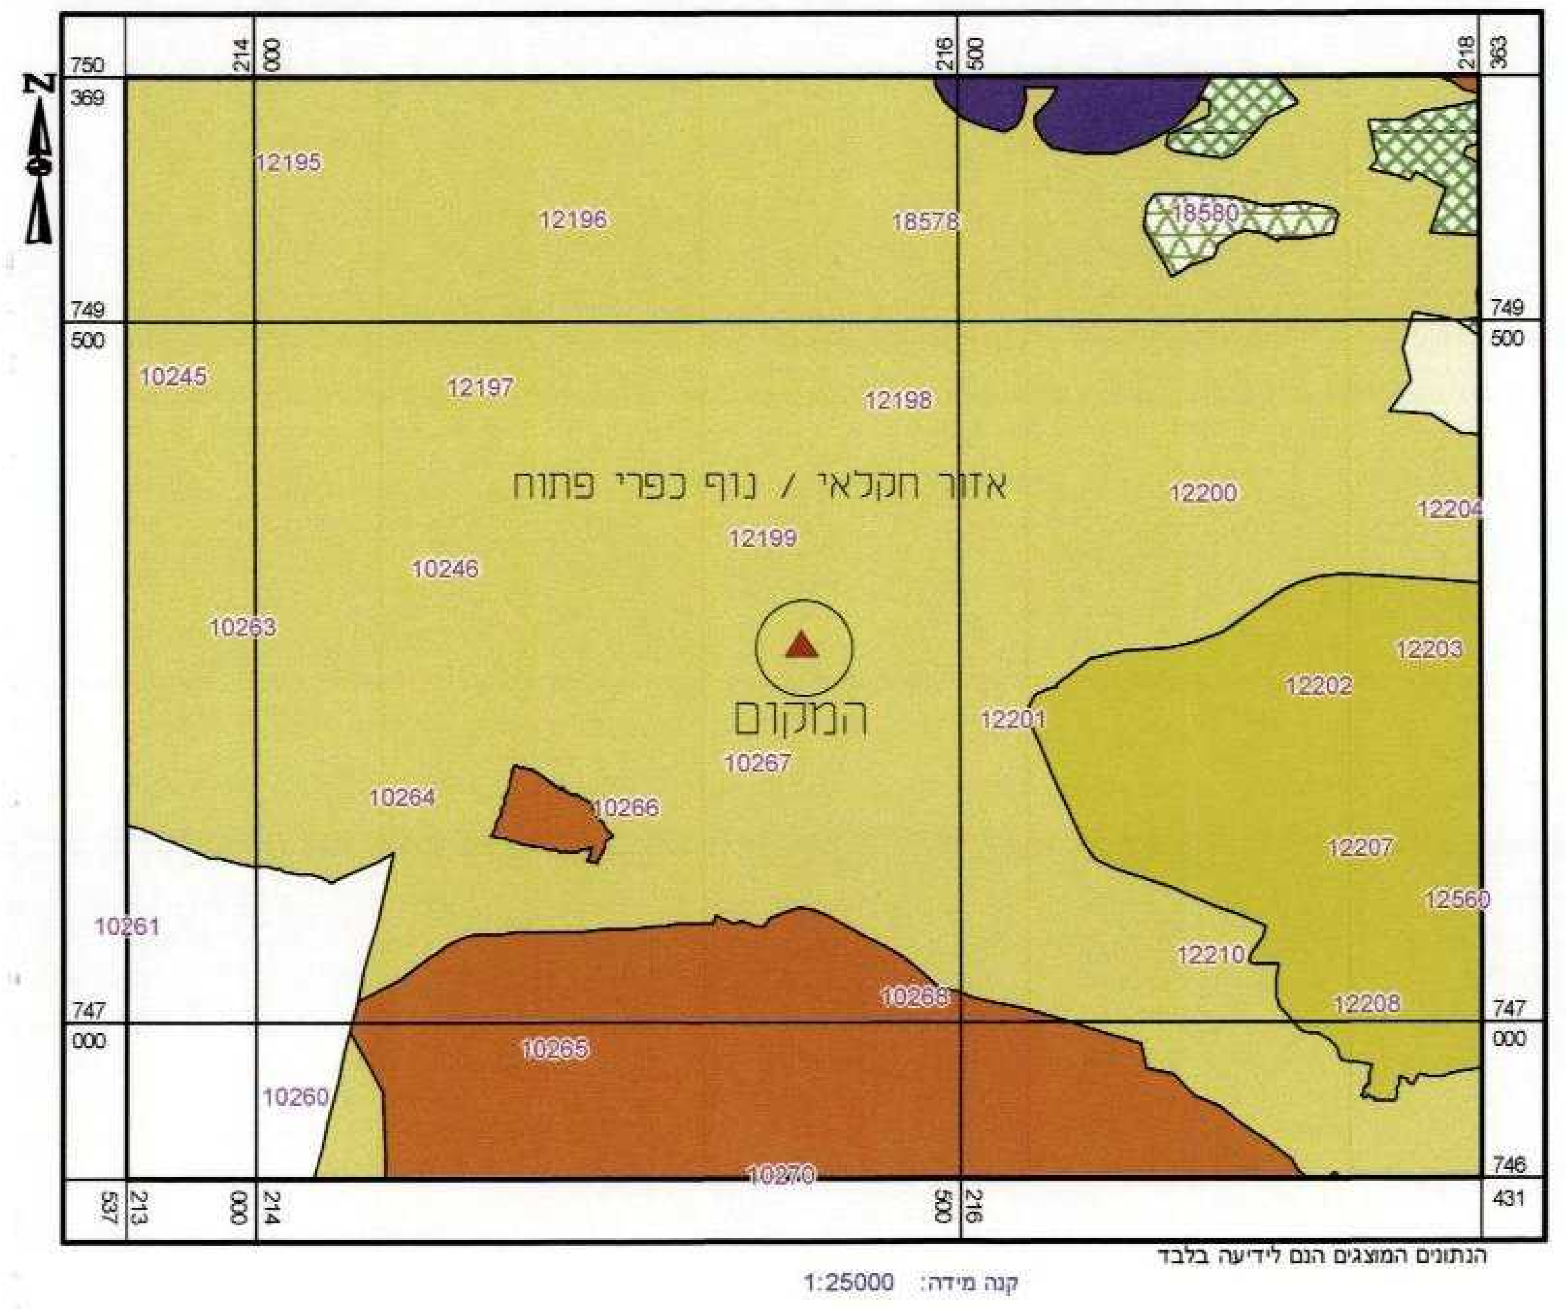
750 369
214 000
216 500
218 363
12195
12196
18578
18580
749 500
10245
12197
12198
אזור חקלאי / נוף כפרי פתוח
12199
12200
12204
המקום
10263
10246
12201
12202
12203
10264
10266
10267
12207
12561
10261
12210
12235
747 000
10265
10260
10269
746 431

הנתונים המוצגים הם לידיעה בלבד
קנה מידה: 1:25000

תכנית
קנ"מ 1:500

מס' סידורי ת.ס 167/11

מפה מצבית

מקרא:
קו בניין
גבול תכנית
קו מבט

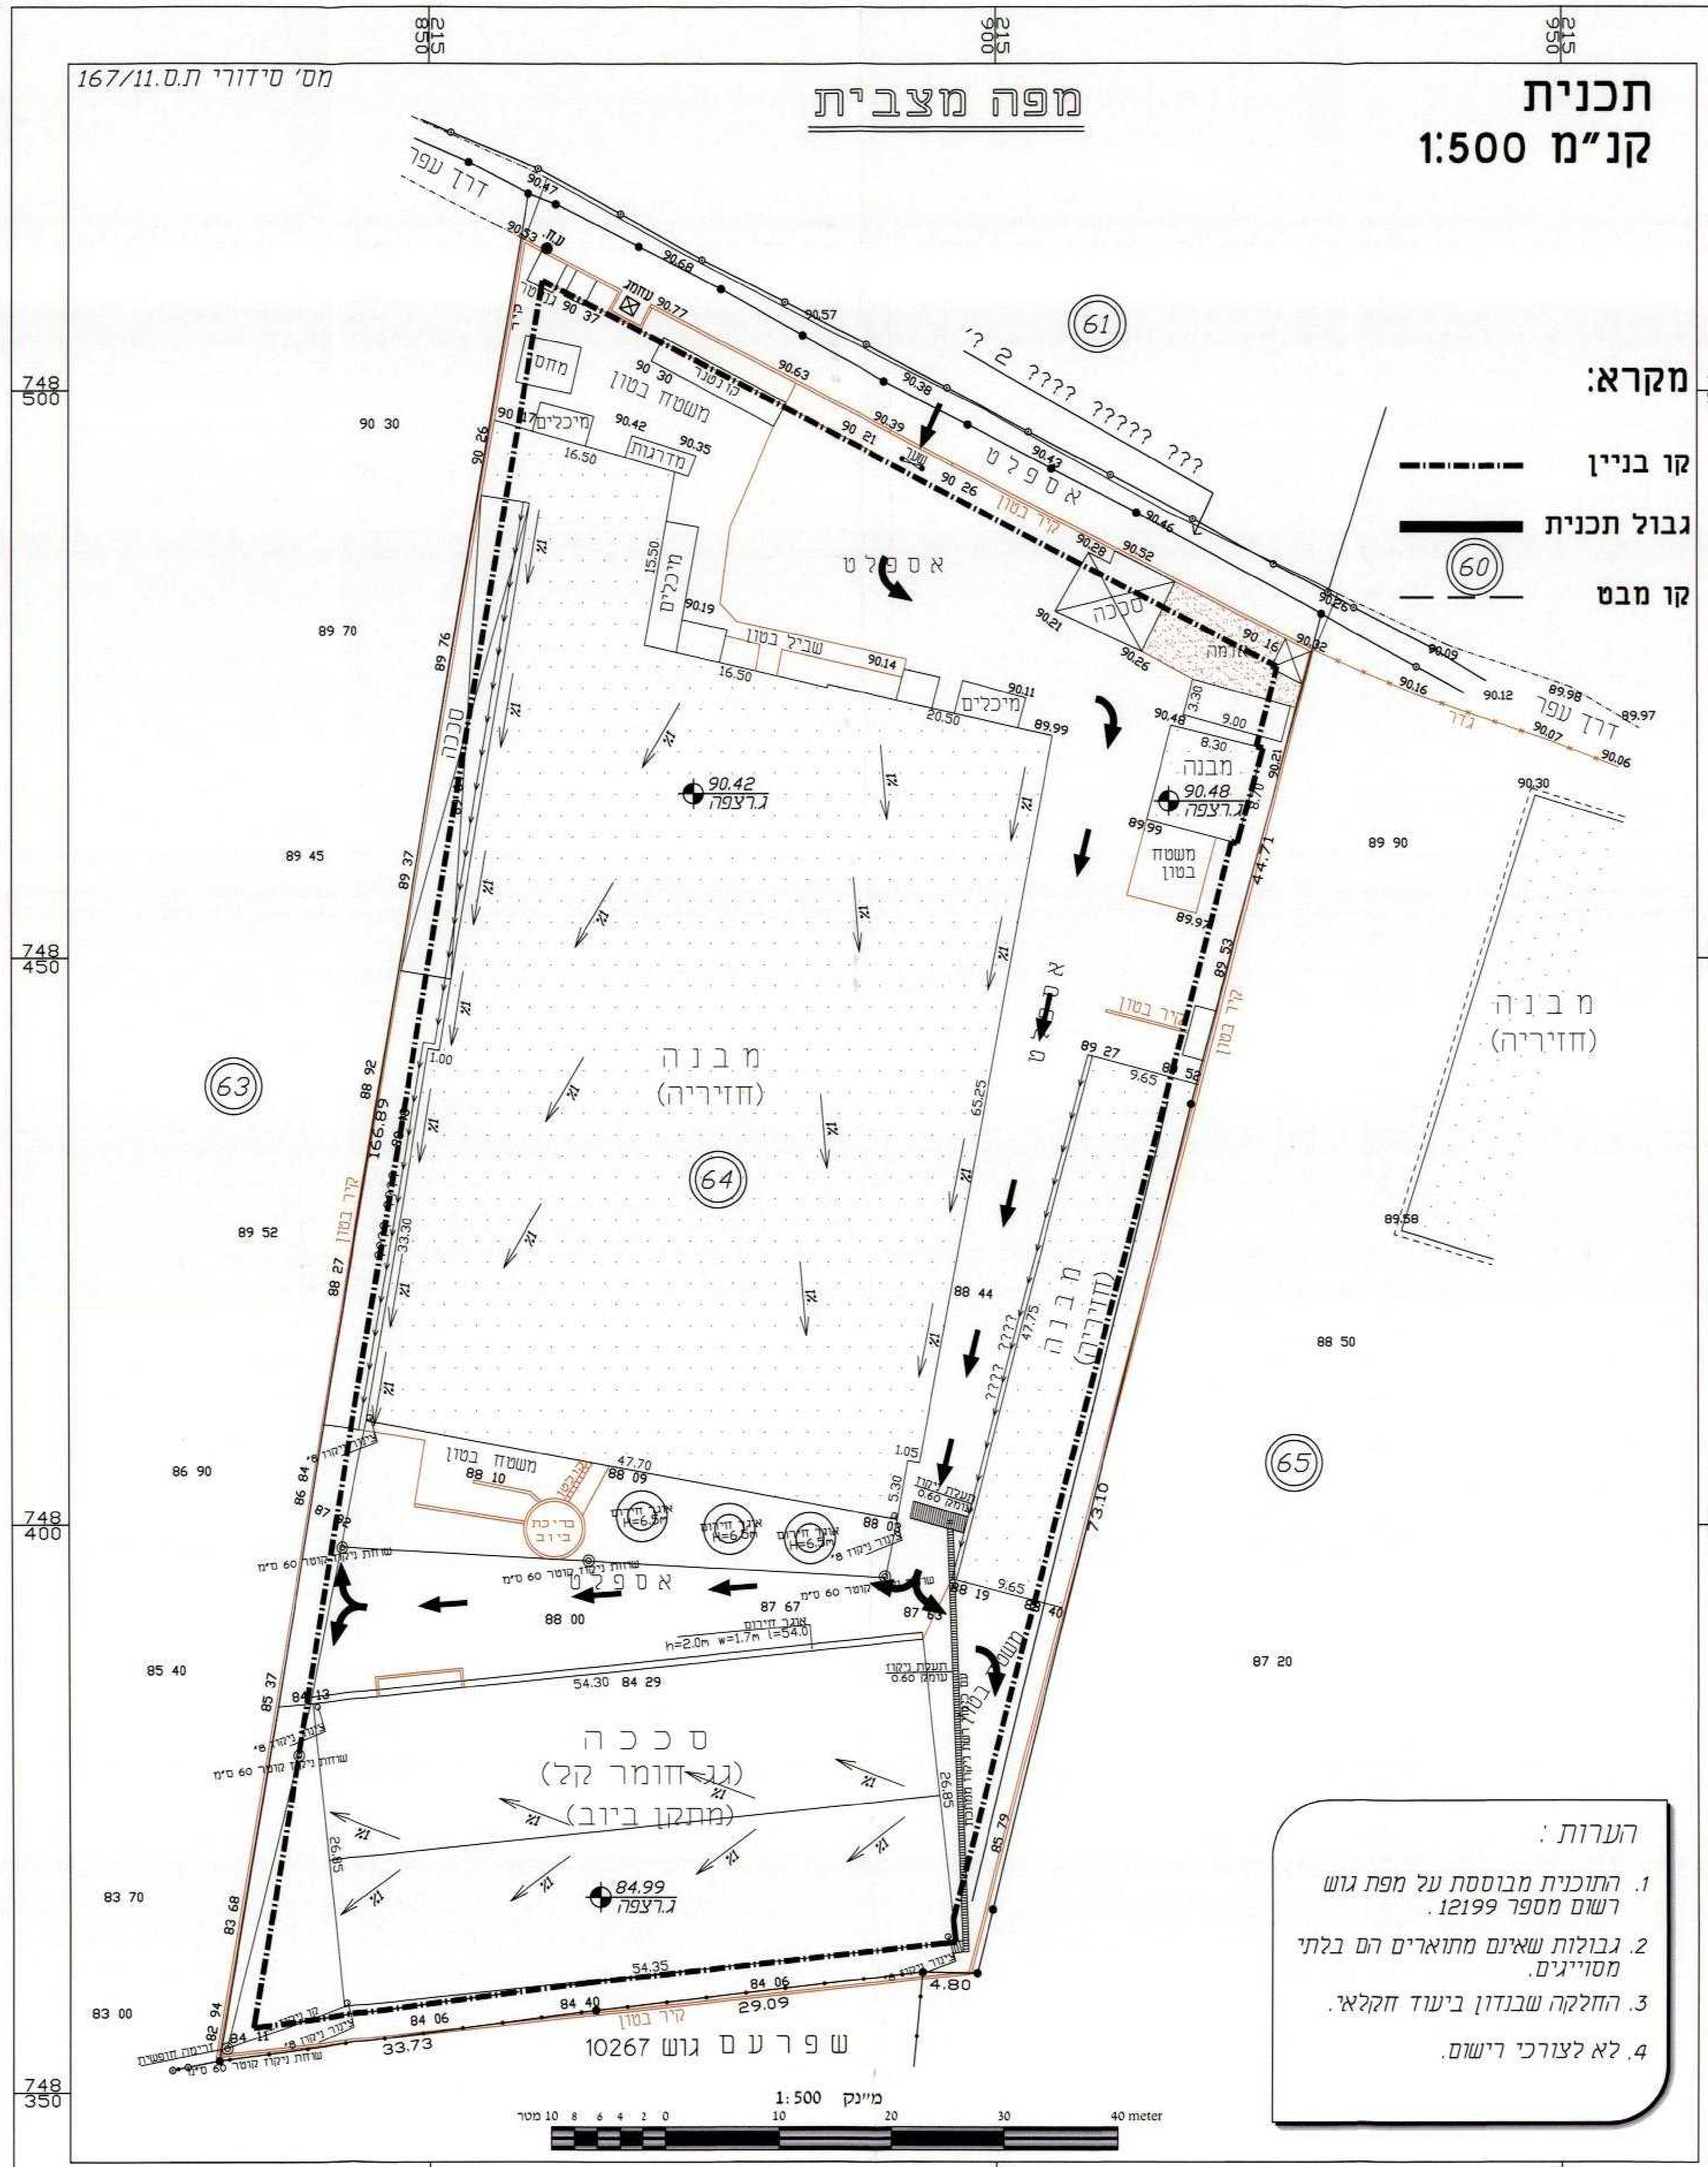
215 850
215 900
215 950
748 500
748 450
748 400
748 350
61
60
63
64
65
דרך עפר
אספלט
מבנה (חזירייה)
מבנה
מבנה (חזיריה)
משטח בטון
מדרגות
מחסן
סככה
סככה (גג חומר קל) (מתקן ביוב)
סככה
בור ביוב
ג.רצפה 90.42
ג.רצפה 90.48
ג.רצפה 84.99
שפרעם גוש 10267
גדר
קיר בטון

מ"ינק 1:500
מטר 10 8 6 4 2 0 10 20 30 40 meter

הערות :
1. *התוכנית מבוססת על מפת גוש רשום מספר 12199.*
2. *גבולות שאינם מתוארים הם בלתי מסויגים.*
3. *החלקה שבנדון ביעוד חקלאי.*
4. *לא לצורכי רישום.*