


תפוצה		
מ"ס	כמות	חומר

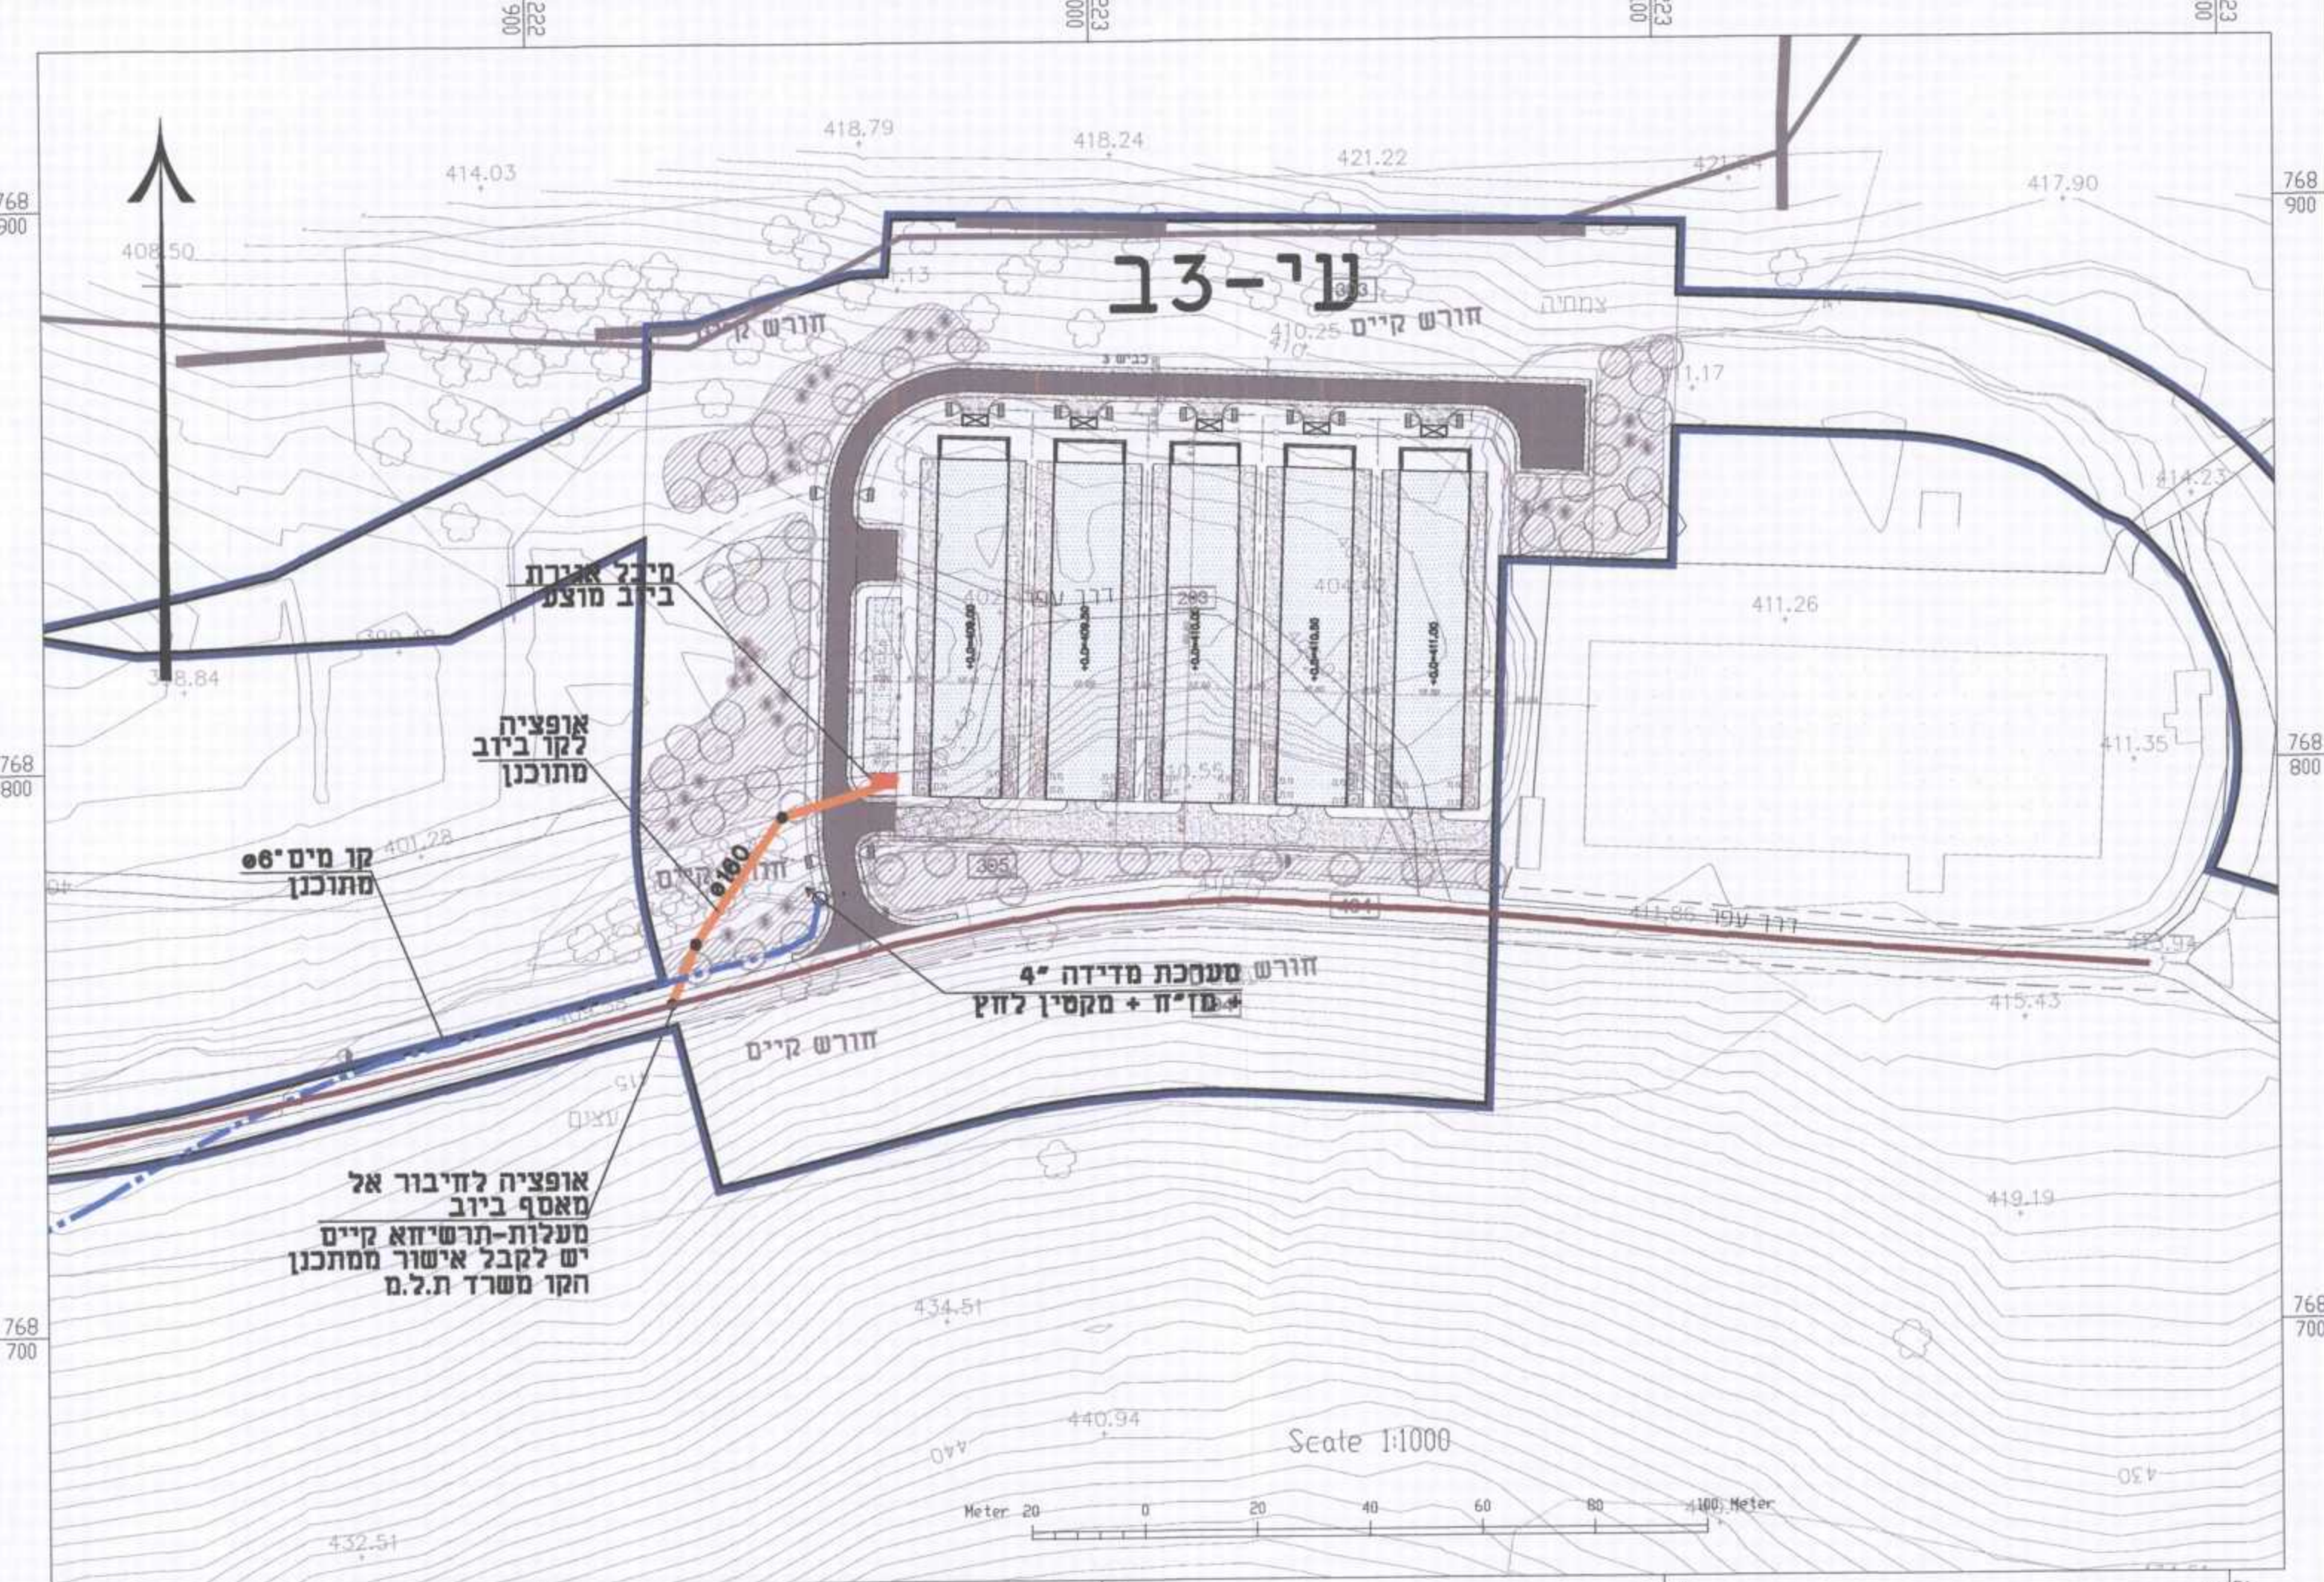

הערות:		

מקרא:
קוים מתוכננים

קו מים
 קו ביוב
 מכל אגירת ביוב
 מאוף
 מדח
 מד מים
 מקטין לחץ

קוים קיימים
 קו מים חקלאי
 קו מים - אזור לחץ +500
 קו מים - אזור לחץ +470
 קו ביוב
 מאסף ביוב

שינויים ותוספות				
מ"ס	מחיר משוער	סגנון	מחיר	תאריך
10				
9				
8				
7				
6				
5				
4	ערכון רשת מדידה	ע	4	ערו שני
3	ערכון גבר חכמה	ע	3	דוח כותן
2	ערכון רשת מדידה	ע	2	ערו שני
1	שינוי תחום קו מים	ע	1	ערו שני

לעיון

תאריך: 06.04.11

חתימה:

לבצוע
 למכרז
 לעיון

M. ROSENTHAL
CONSULTING ENGINEERS
Agricultural, Civil & Environmental Eng.

מ. רוזנטל
מהנדסים יועצים
תדונה חקלאית, אזרחית וסביבתית

חלקת ר"מ 14 מס' 34980
 ג'ון ד.ג. משוב 20103
 14 Halm Laskov St. ISRAEL 34590
 GILON m.p.o. misgov, ISRAEL 20103
 Tel: (972)-4958-0621
 Fax: (972)-4958-0225
 e-mail: meir@me.co.il

חשבון מס' 17208
 מס' חשבון 17208
 04-9580621
 04-9580225
 e-mail: meir@me.co.il

תיק פרויקטים		
האזן	מס' תיק	תאריך
אחר	עין יעקב - נספח לתבע ג' 19734	06.04.11
פרויקט	נספח מים וביוב	06.04.11
חוכן הרצון	תנוחה ע-א, ע-3	06.04.11
הכנת מס' 01.39	מס' חשבון 17208	06.04.11

