
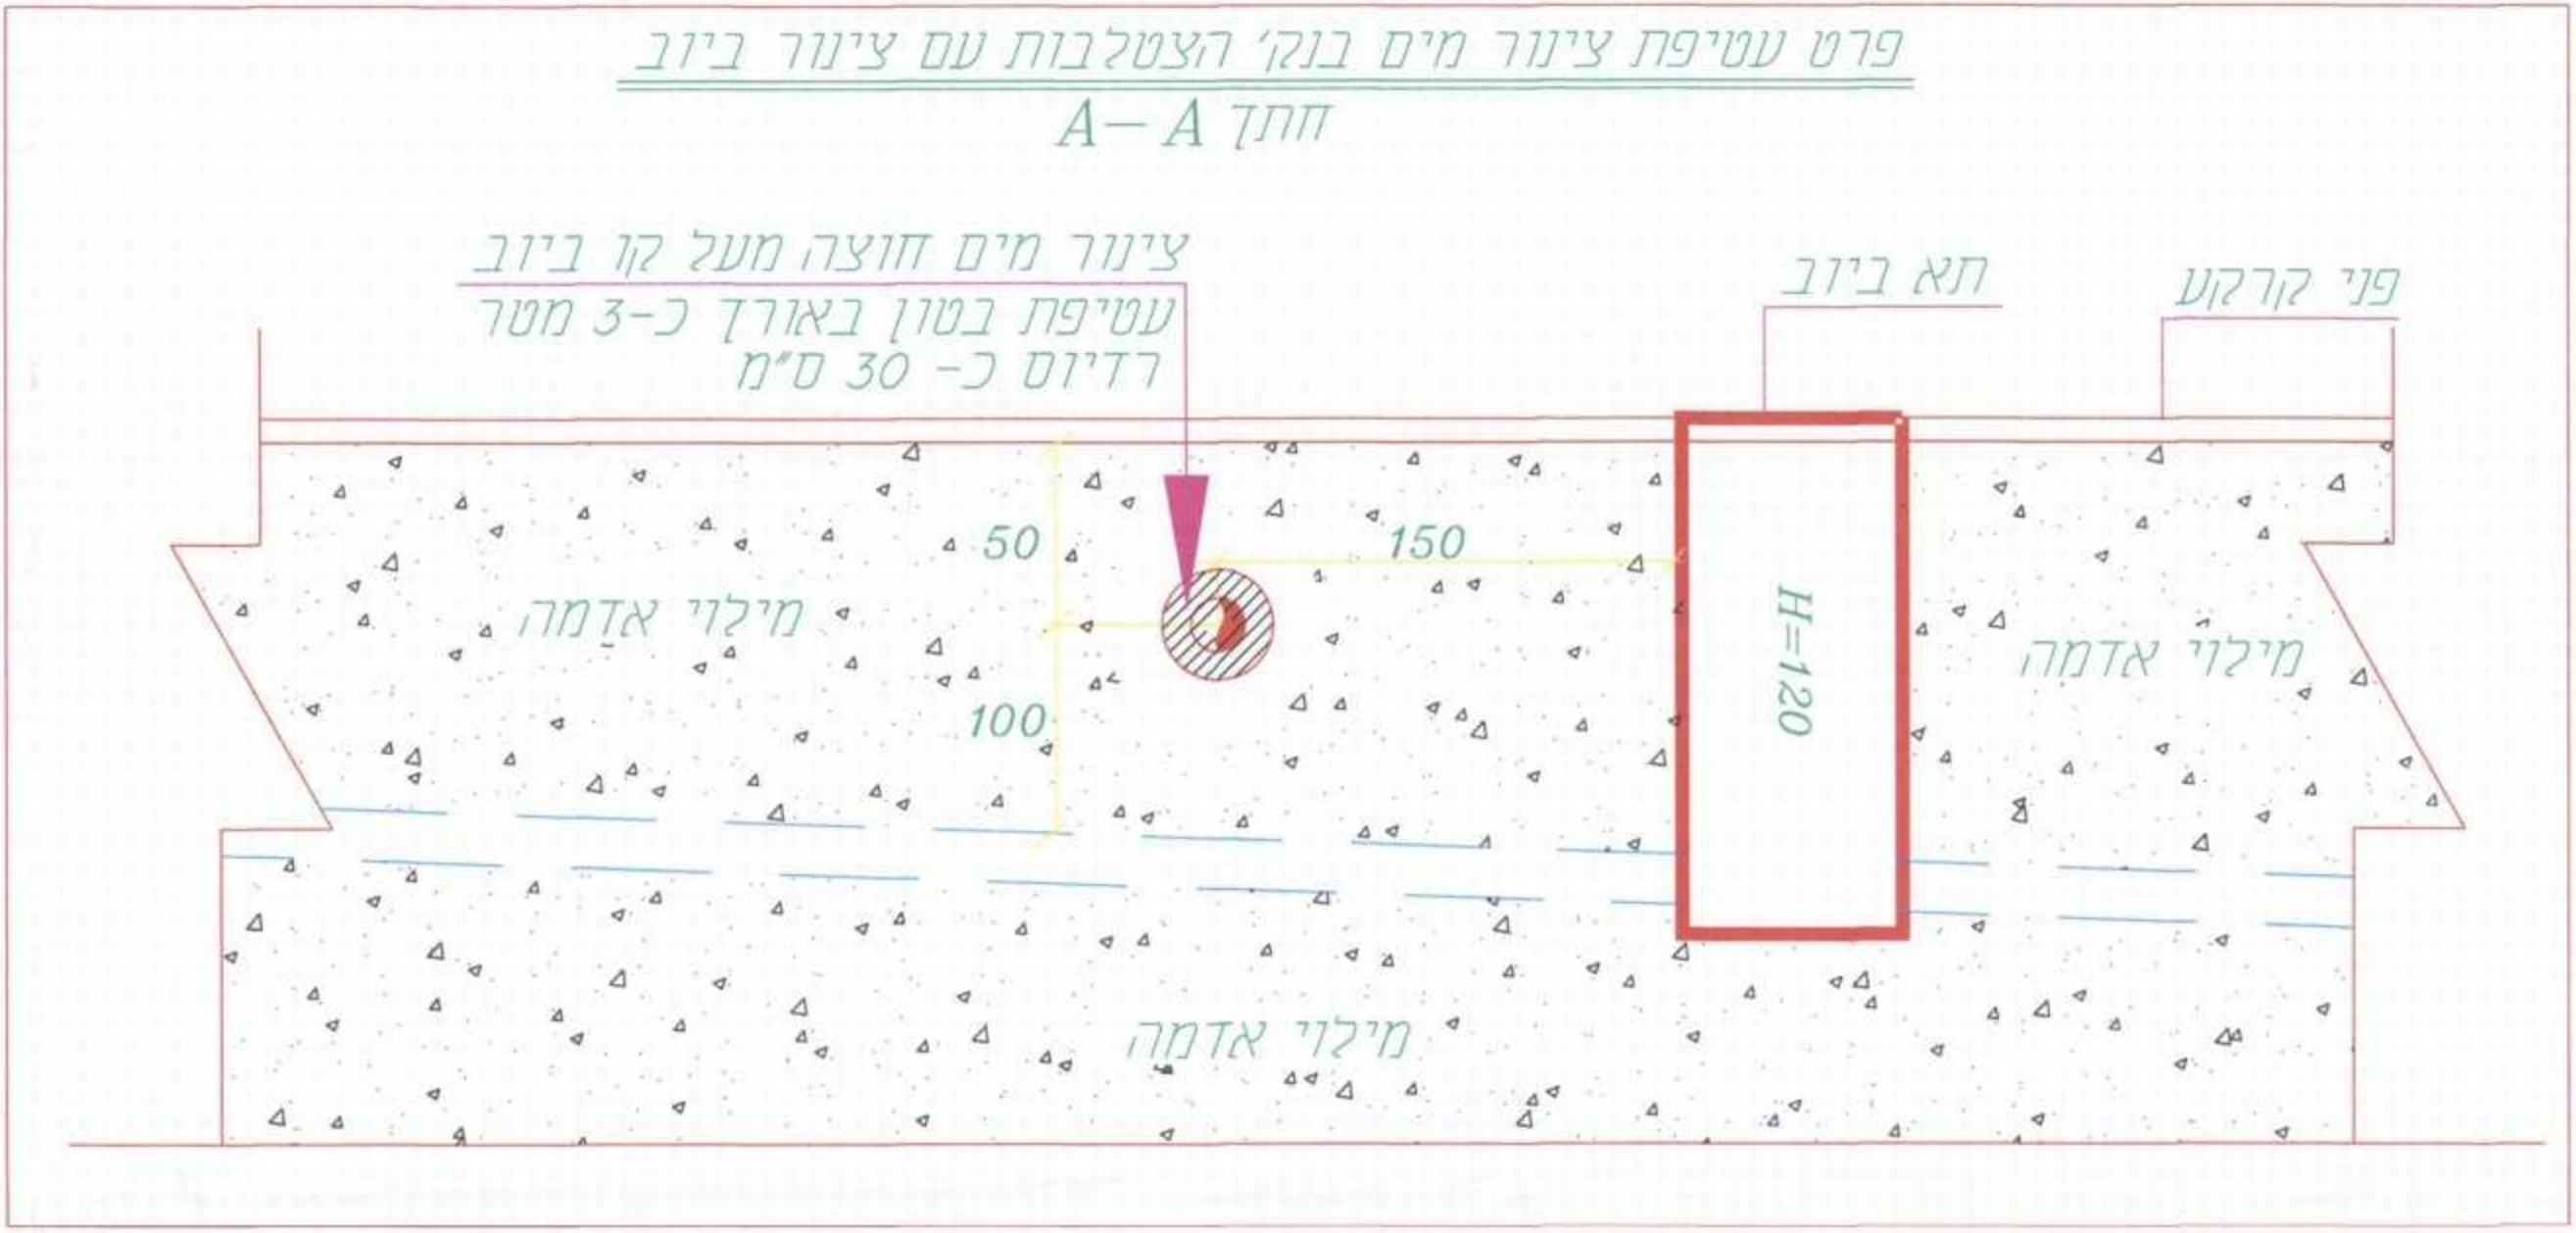


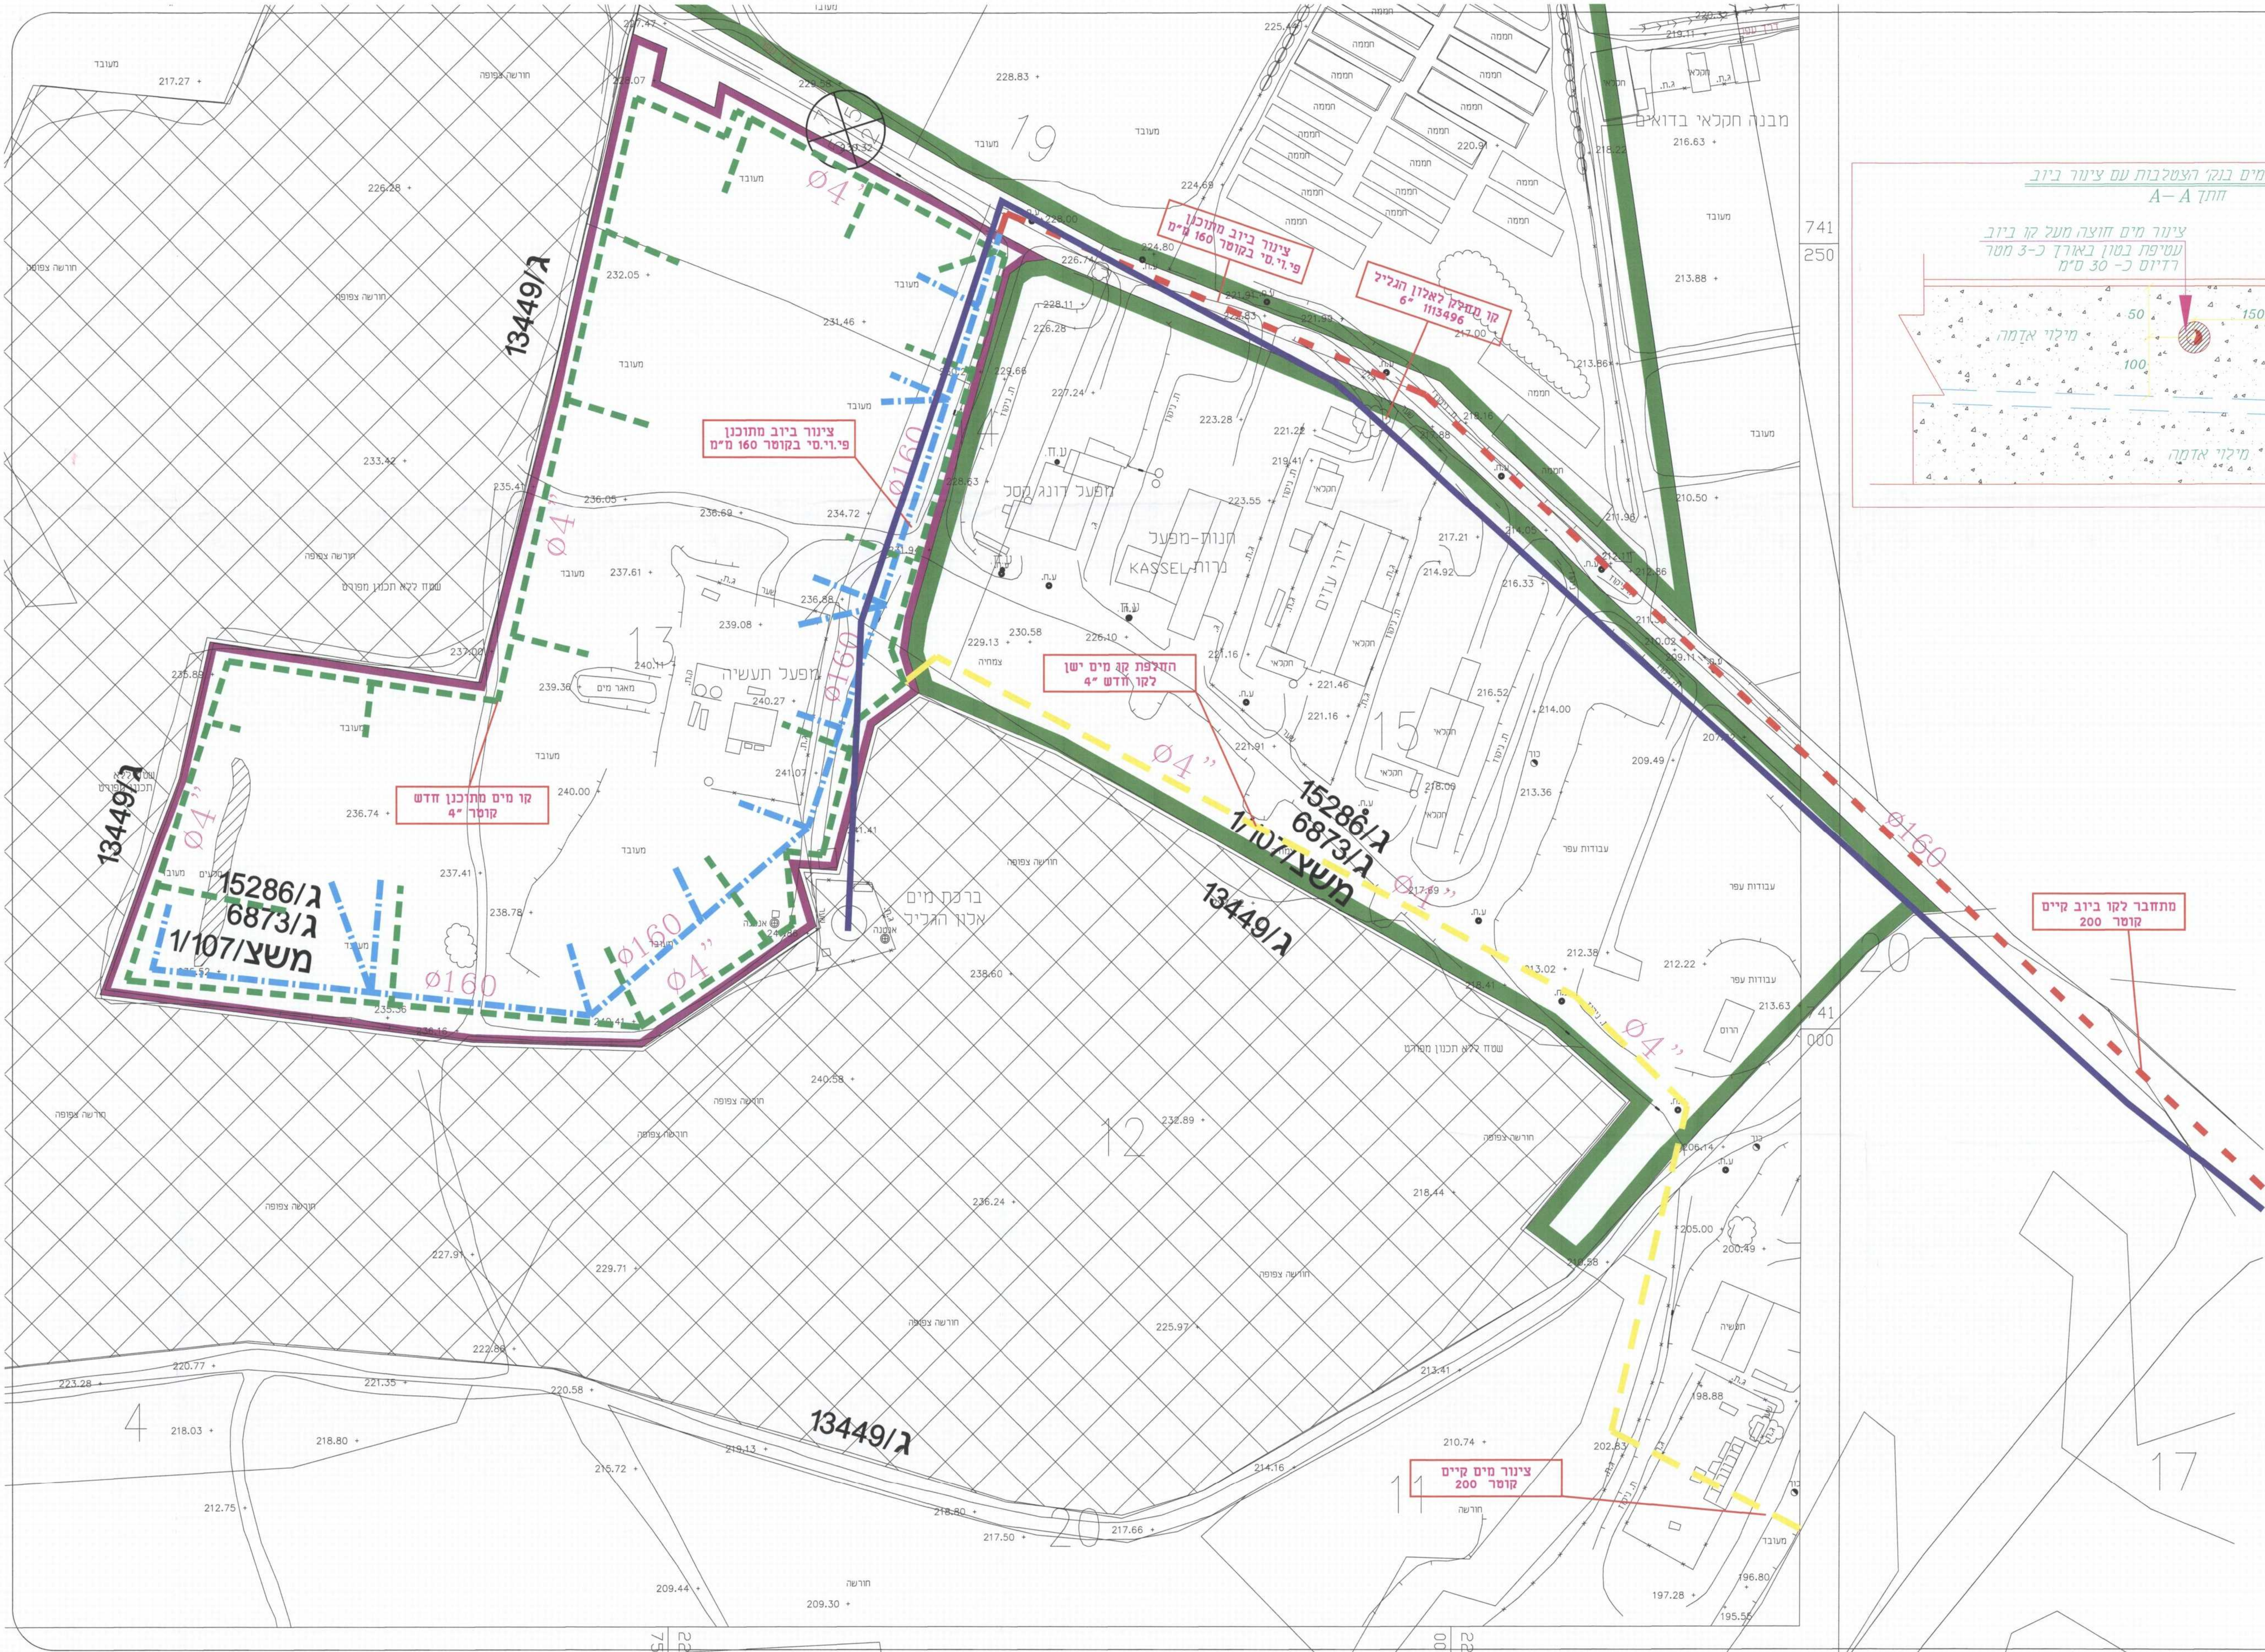

מקרא-

- קו ביוב מתוכנן
- קו ביוב מתוכנן חדש
- קו מים ישן
- קו מים חדש
- קו מחלק לאלון הגליל ממי מקורות

| הערות ושינויים |       |       |
|----------------|-------|-------|
| מס'            | תיאור | תאריך |
|                |       |       |
|                |       |       |
לעיון ☐ לאישור ☒ למכרז ☐ לביצוע ☐

**איה הנדסה**  
הנדסת מים וסביבה  
Aya Engineering  
Hydraulic & Environmental Engineering  
ת.ד. 2800 - נצרת 18128  
ayaeng10@gmail.com  
טלפון 04-8218201 TEL  
פקס 04-8218201 FAX

**Aya Engineering**

רכיב עבור

שם הפרויקט

אלון הגליל

תוכן גיליון

קו מים וביוב

|           |           |          |         |
|-----------|-----------|----------|---------|
| עבודה מס' | תכנית מס' | קנה מידה | תאריך   |
| 1030      | 00        | 1:150    | 17.9.13 |

שם הקובץ

1030\איזור תעשייה אלון הגליל\אגם\תכנון קו ביב אלון