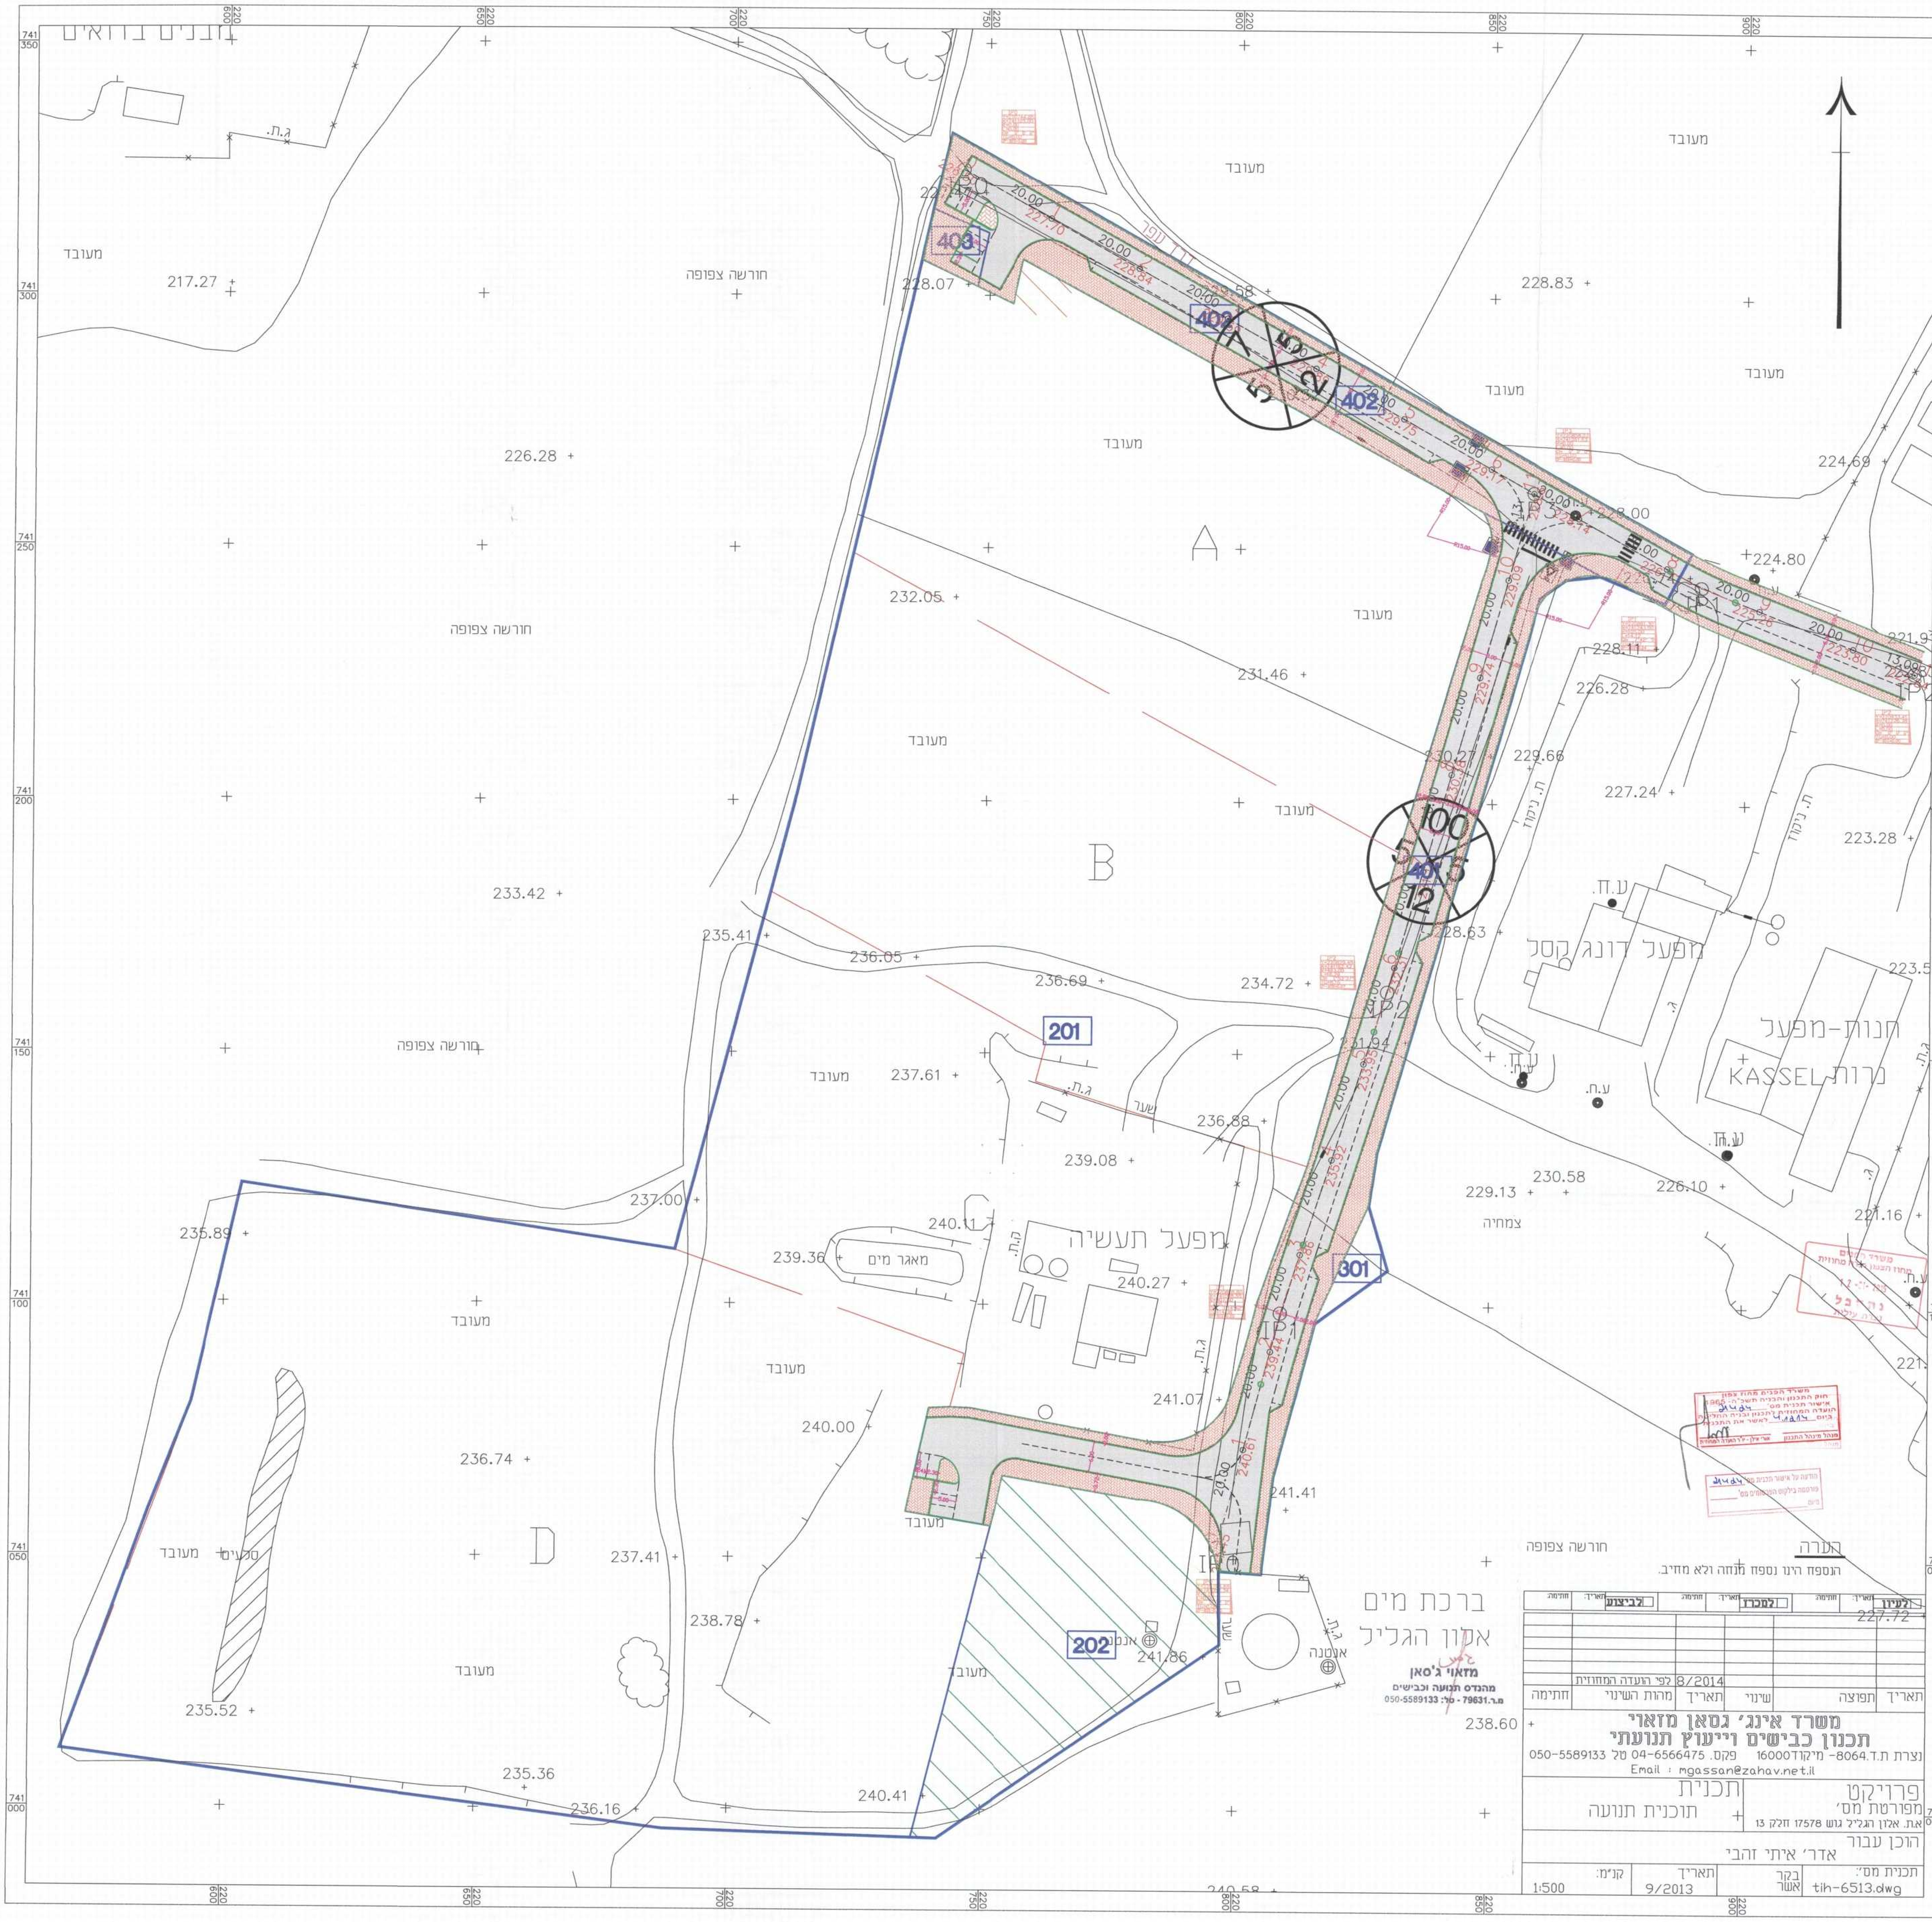

מעובד
חורשה צפופה
A
B
D
מפעל תעשיה
מאגר מים
מפעל דונג קסל
חנות-מפעל
KASSEL-נרות
ברכת מים
אלון הגליל
צמחיה
אנטנה
201
202
301
402
403
הערה
הנספח הינו נספח מנחה ולא מחייב.
לעיון
למכרז
לביצוע
תאריך
תפוצה
שינוי
מהות השינוי
חתימה
8/2014
לפי הועדה המחוזית
משרד אינג' גסאן מזאוי
תכנון כבישים וייעוץ תנועתי
נצרת ת.ד.8064- מיקוד16000 פקס. 04-6566475 טל 050-5589133
Email : mgassan@zahav.net.il
פרויקט
מפורטת מס'
א.ת. אלון הגליל גוש 17578 חלק 13
תכנית
תוכנית תנועה
הוכן עבור
אדר' איתי זהבי
תכנית מס':
tih-6513.dwg
בקר
אשר
תאריך
9/2013
קנ"מ:
1:500