המבצע אחראי לבדיקת המידות ולהתאמתן במקום.
על המבצע לבקר את כל המידות ועל כל טעות או אי התאמה יודיע למפקח ולמתכנן לפני הביצוע.
אין לבצע עפ"י מדידה גרפית בשרטוט.

תפוצה

מהדורה	א	ש	ה	ד	נשלח ל:	תאריך	חתימה

א = אורגינל, ש = שקף, ה = העתק, ד = דיסקט

טבלת מאזן חניה

תקן מאושר ישן

שימוש	שטח עיקרי מ"ד	תקן רכב פרטי	תקן רכב תפעולי	חניות דרושות על פי התקן: מס' חניות רכב פרטי	חניות דרושות על פי התקן: מס' חניות רכב תפעולי	חניה מוצעת: מס' חניות רכב פרטי	חניה מוצעת: מס' חניות רכב תפעולי
מסחר	2,492	עד 500 מ"ר לכל 30 מ"ר בין 500-2000 מ"ר לכל 35 מ"ר מעל 2000 מ"ר לכל 45 מ"ר	עד 500 מ"ר לכל 500 מ"ר בין 500-2000 מ"ר לכל 700 מ"ר מעל 2000 מ"ר לכל 1200 מ"ר	70	4	127	6
סה"כ				70	4	127	6

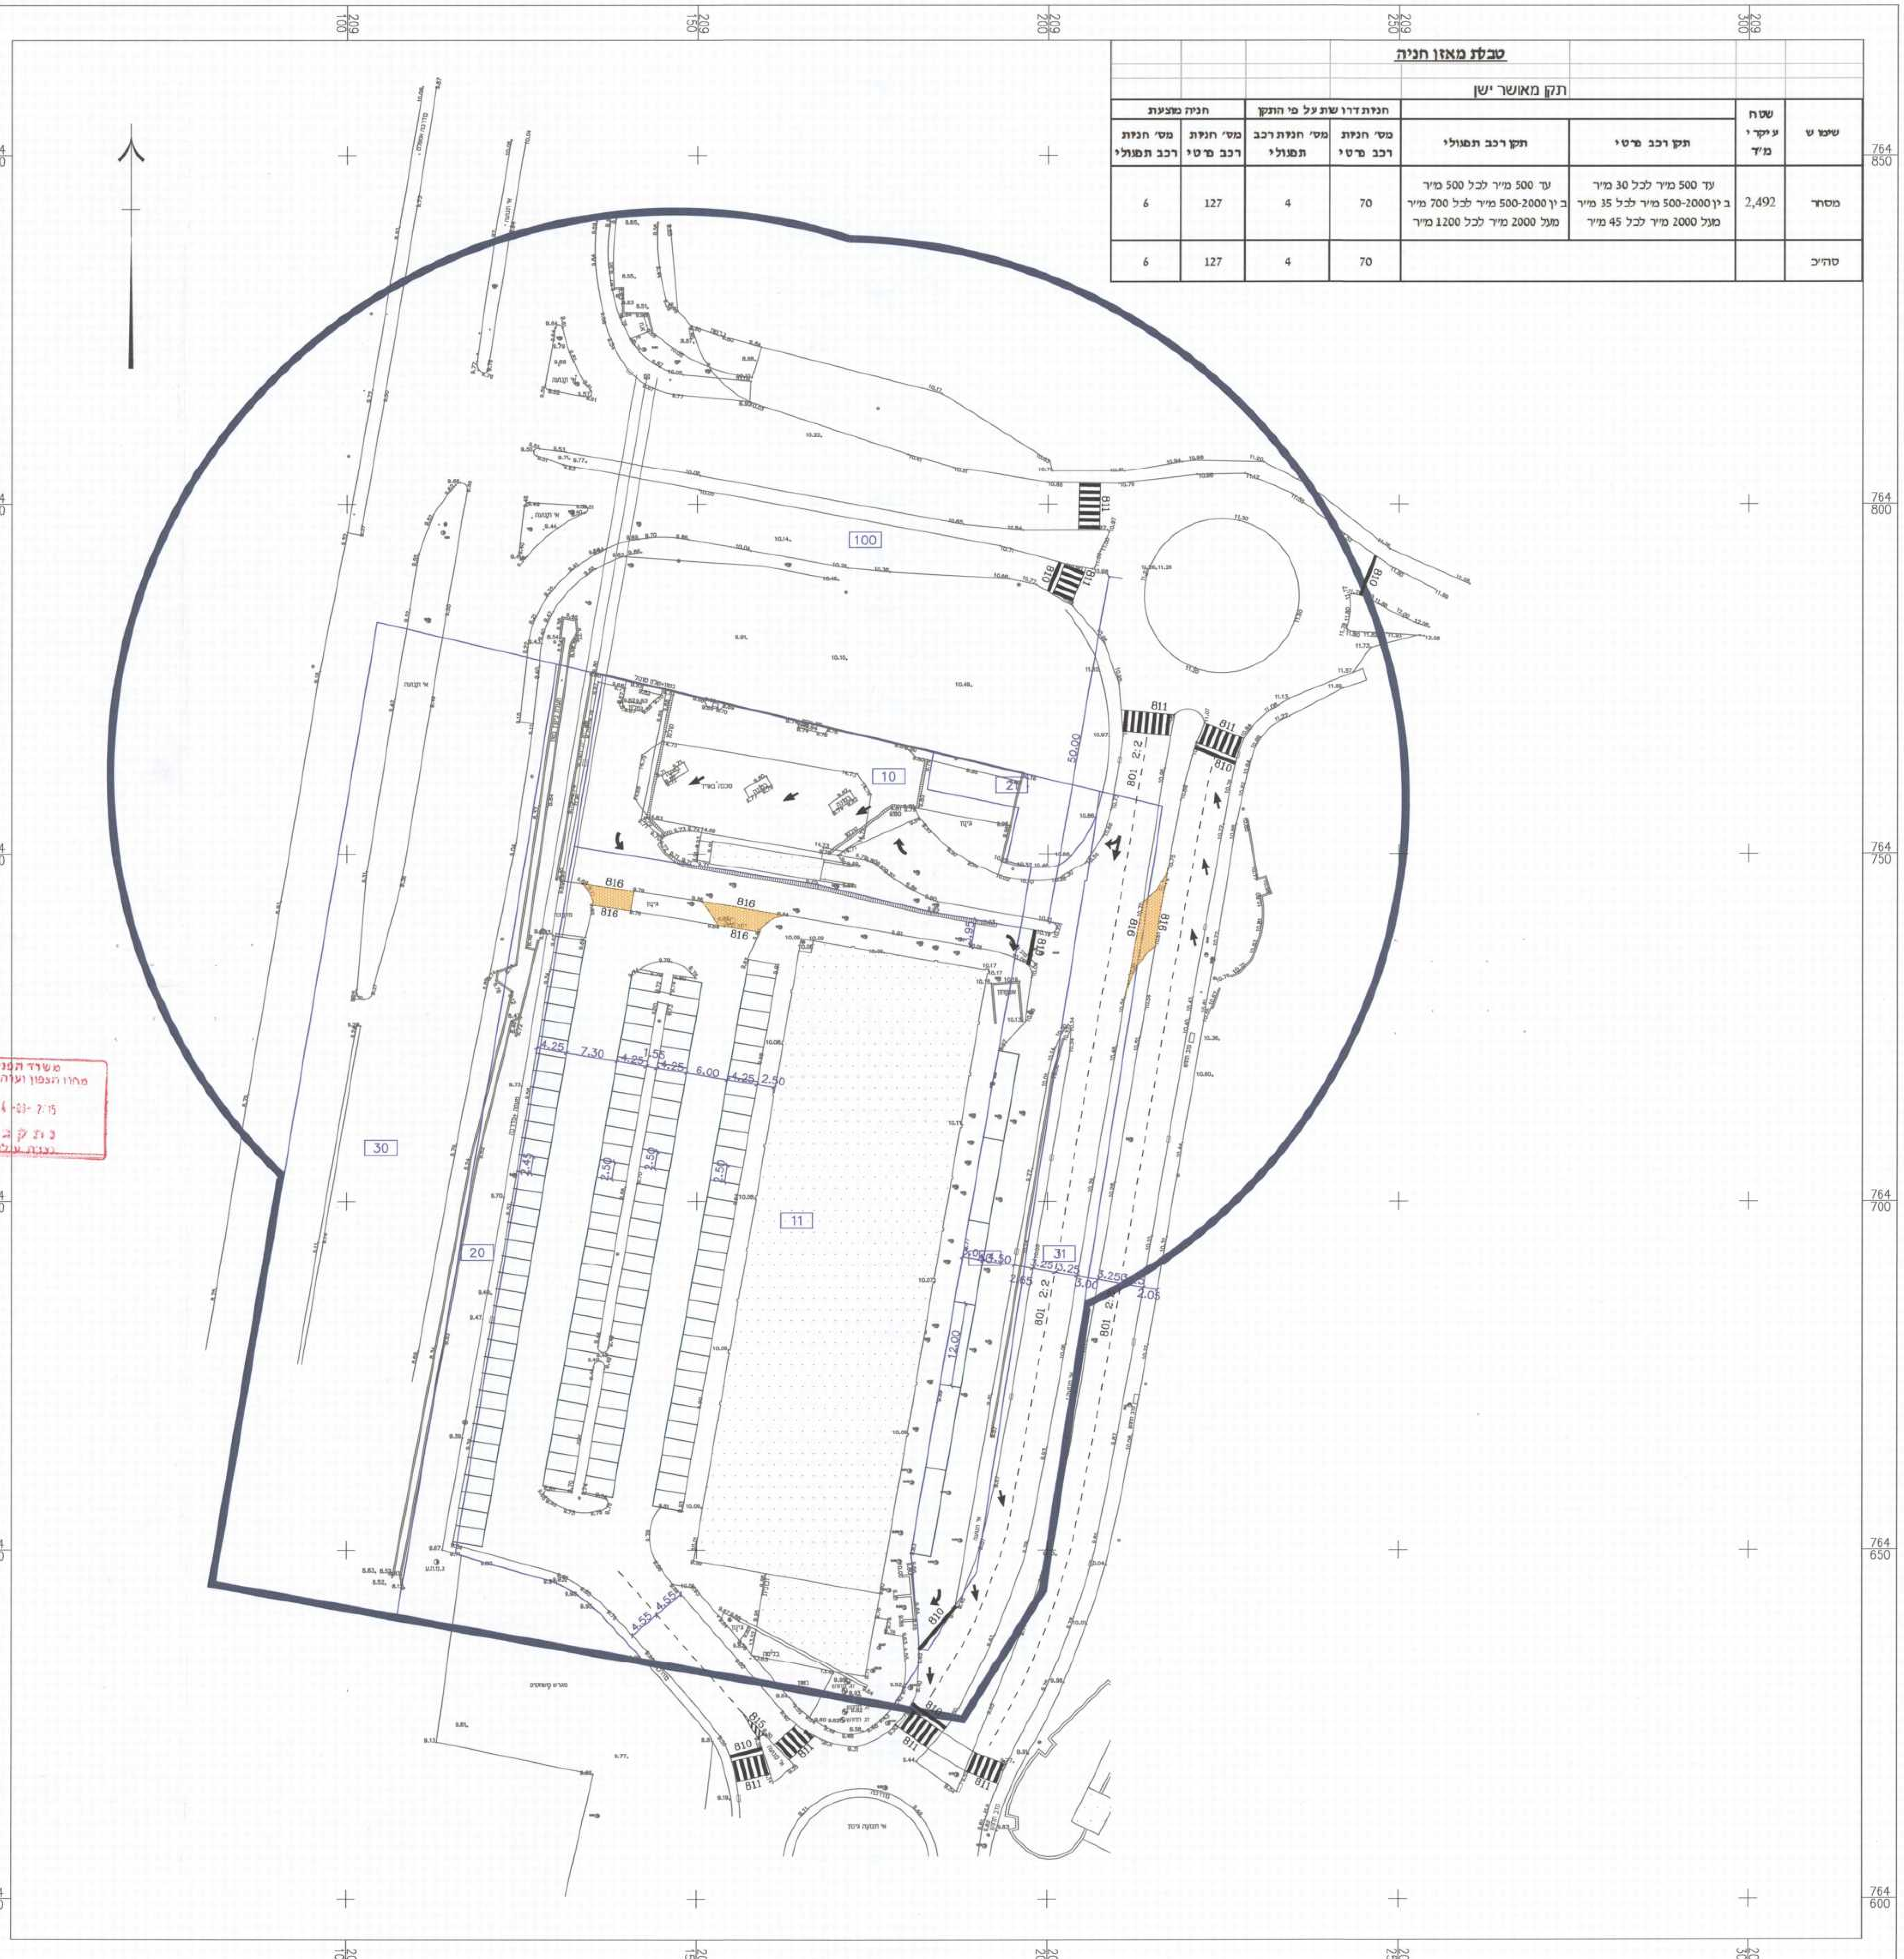

Rev.	תאור	תאריך	אשר
A-2	טרכון הערות למתן תוקף מתאריך 20.04.15	14.05.15	רן
A-1	טרכון קו כחול	11.08.14	רן
I-4	טרכון הערות משרד התחבורה	24.05.12	רן
I-3	טרכון מדרכה	7.3.12	רן
I-2	הוספת תאי שטח	26.7.11	פלד

שינויים / טרכונים

מקום ושם

תחנת תדלוק רגבה - הסדרת יעודי קרקע

הוכן עבור: רגבה נכסים 1992 בע:מ

תכנית: נספח תנועה לתב"ע

קנ"מ: 1:500

מידות הגליון: 37x73

מספר התכנית: 1

מהדורה Rev.	נתונים Data	לעיון Info.	לאשור Appr.	למכרז Tndr.	לבצוע Exec.
A-2	○	○	●	○	○

תאריך: 14.05.15 | תכנן: מיכאל מש | שרטט: מרינה

מ.ע. 3955 | בדק: ר.וילברשטיין | אישר: ר.וילברשטיין

כל הזכויות שמורות

AMY–METOM LTD.
אמי-מתום מהנדסים ויועצים בע"מ
משרד ראשי: רחוב יבנה 3, ת.ד. 4579, חיפה 31044
FAX: 04-868-1112 : פקס TEL: 04-868-1111 : טלפון
E-mail: ha-office@amymetom.co.il
סניף המרכז: רחוב יגאל אלון 55א', תל-אביב 67891
FAX:03-636-3501 פקס TEL:03-636-3500 טלפון
E-mail: ta-office@amymetom-ta.co.il

T:\3955\Design\Fr_1.dwg, 14/05/2015 16:32:50, 1:1, Julia, Julia