


תוכנית
2015-10-27
נ.ת.כ.ב.ל

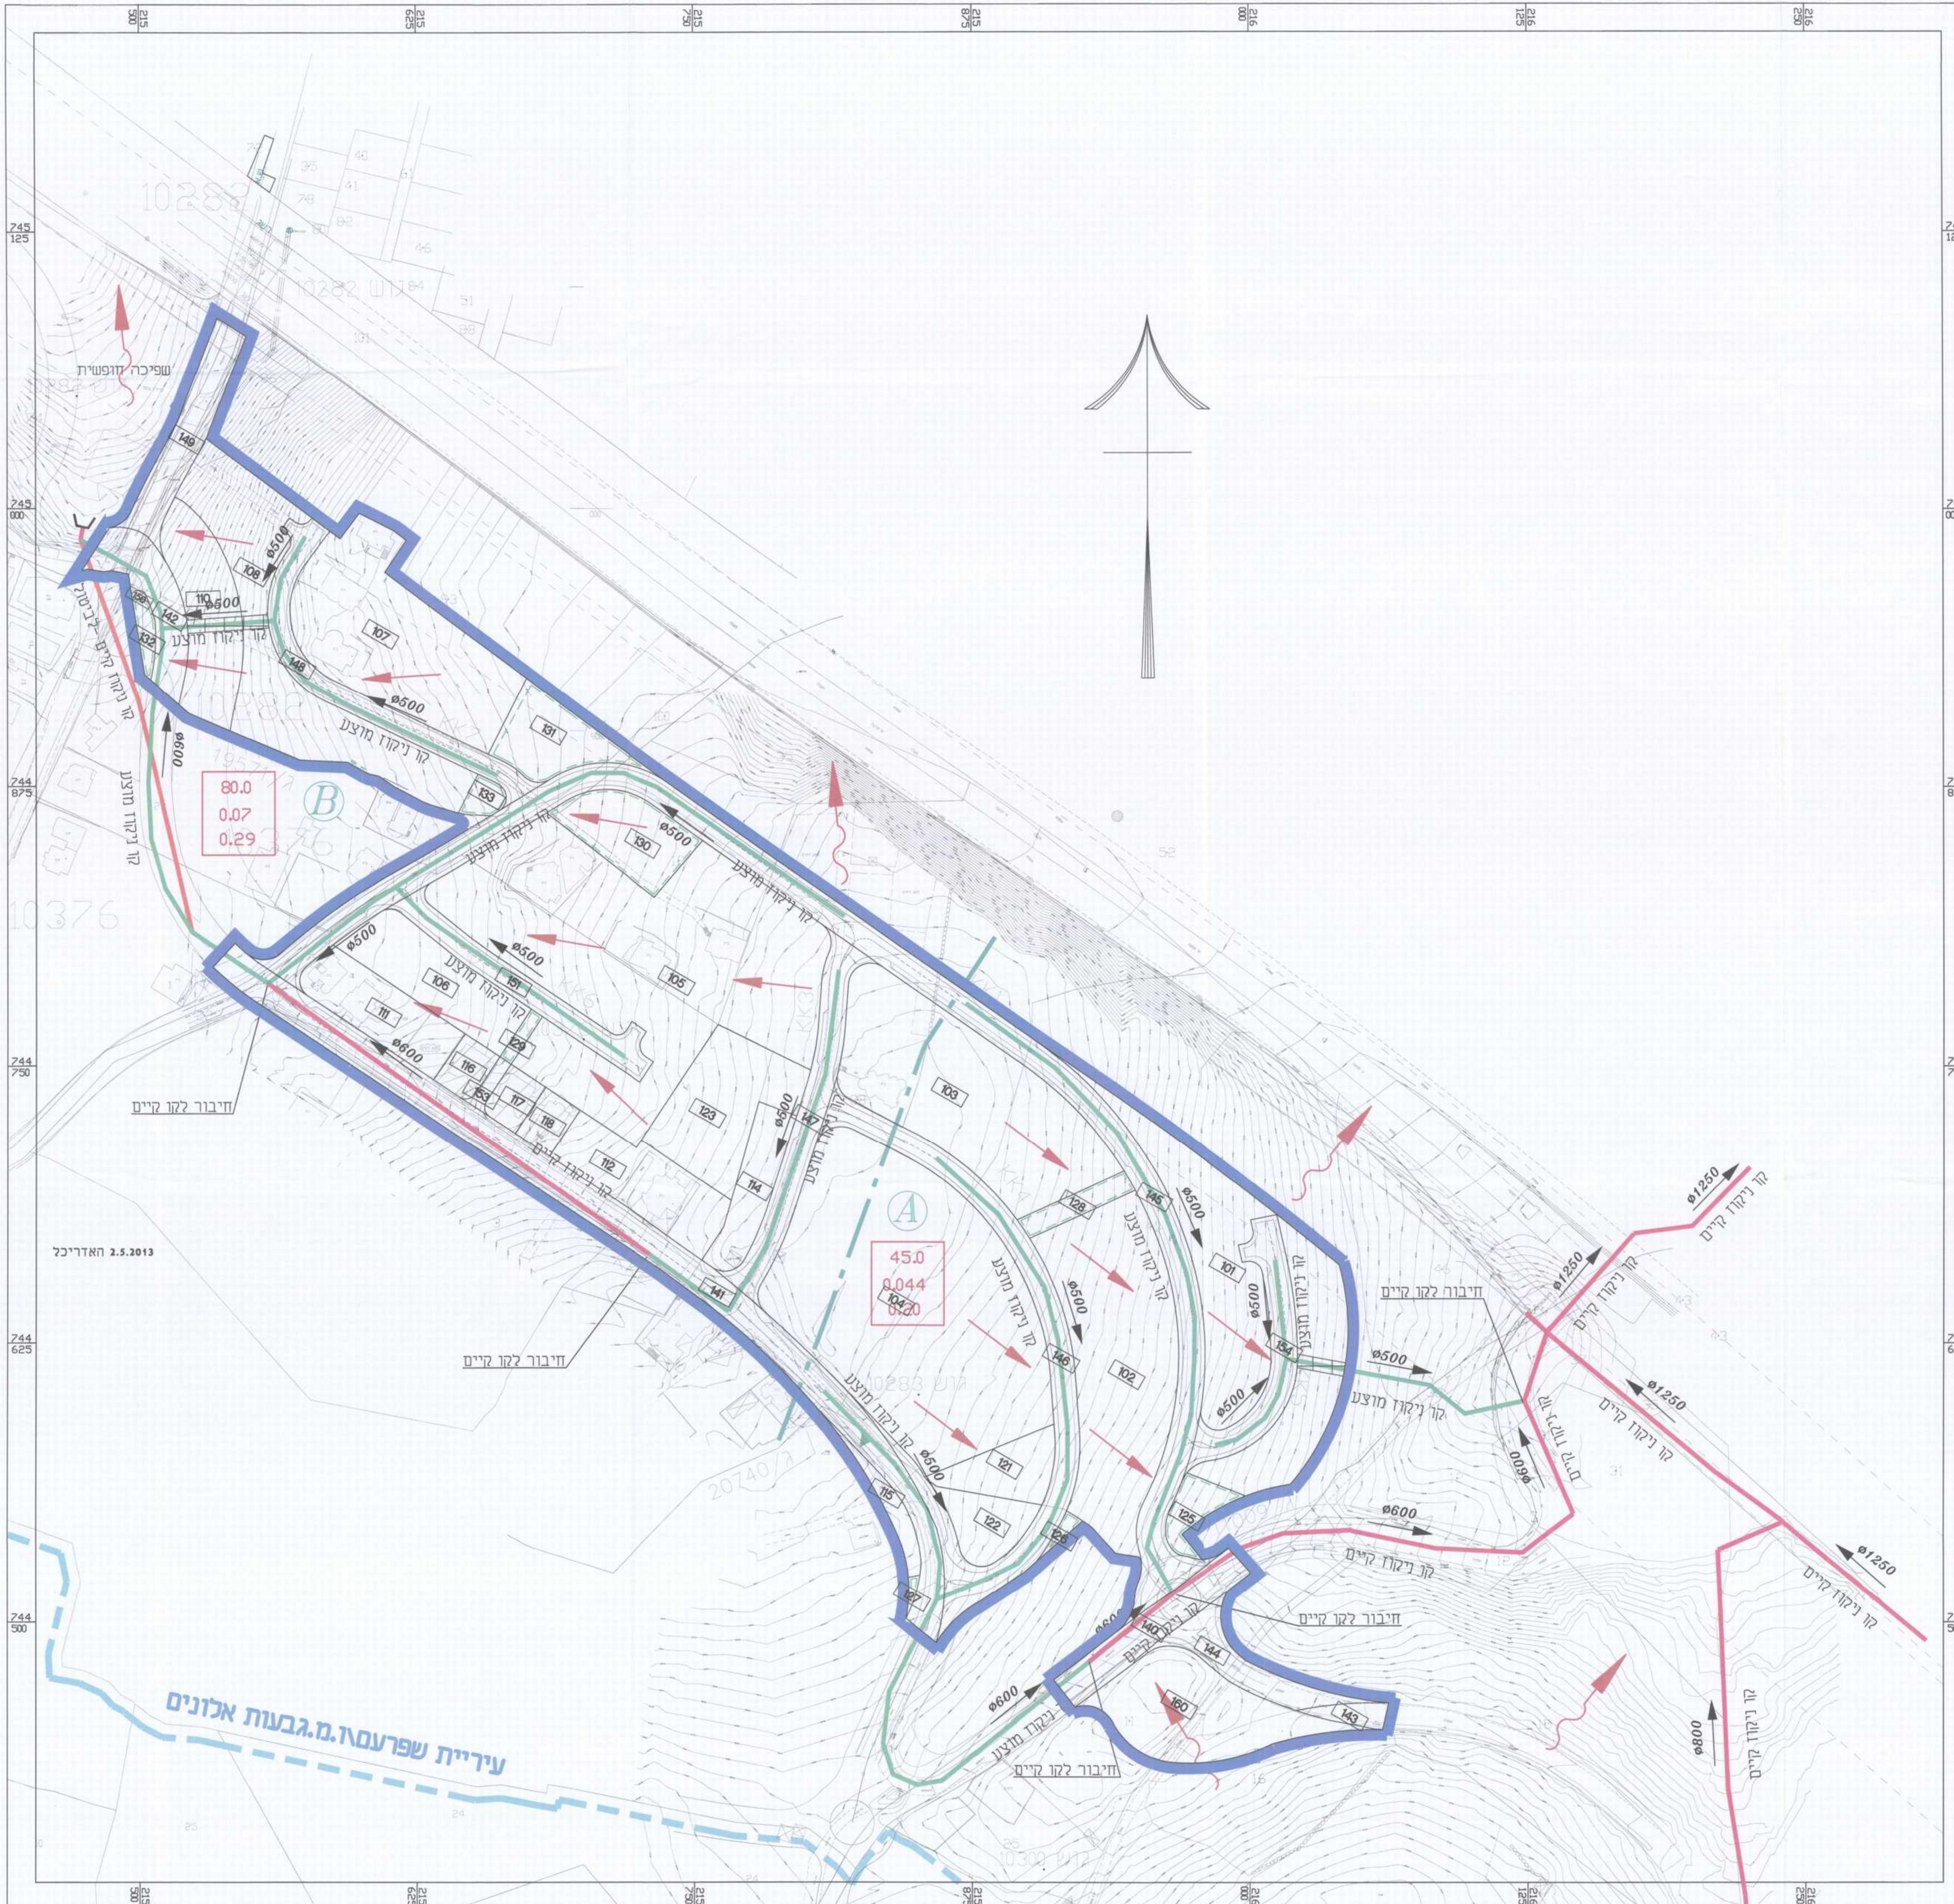

תכנית מס' 21033/ג
שכונה דרומית - מתחם מרכזי
שפרעם
נספח ניקוז

מחוז : מרחב תכנון מקומי
רשות מקומית : עיריית שפרעם
קנה מידה : 1:1250
גליון 1 מתוך 1

שם	אבו תאיה אברהם
כתובת	בני אלאחייב ה.ת.ד. 9537, מ.ת.ז. 04-656267
טלפקס	04-656267
טלפון	04-656267
דואר אלקטרוני	Abu@bezeq.net

שלב: מתן תוקף 6 מהדורה: 6 תאריך: 27.10.2015

פיקוח הנדסה - תאיה 2015
אישור תכנית מס' 21033/ג
תאריך: 24.11.15
כיום: 24.11.15
מספר תיק: 21033/ג
מספר תיק: 21033/ג
מספר תיק: 21033/ג

מקרא

גבול תכנית מפורטת	———
גבול אגני ניקוז	- - - -
קו ניקוז קיים	———
קו ניקוז קיים-לביטול	———
קו ניקוז מוצע	———

שטח פתוח עם אפשרות להשריית נגר עילי

כיוון זרימה מגרשים

כיוון זרימה נגר עילי

מספר אגן ניקוז

שטח האיזור (דונם)	45.0
ספיקת תכן בהסתברות 20%	0.044
ספיקת תכן בהסתברות 5%	0.20

מס' תאריך	עבודה לפי תשרים חדש	23/7/14	5
מס' תאריך	עבודה לפי תשרים חדש	7/2014	4
מס' תאריך	עבודה גבול התכנית	6/2014	3
מס' תאריך	תוספת מספר תכנית מפורטת	1/2014	2
מס' תאריך	עבודה לפי תשרים חדש	8/2013	1

שם התחנה	מס' תחנות	תאריך	נעדה מקומית גבעות אלונים
אבו תאיה	42/29-4	42/29-4	שפרעם
שטח	קנין	שטח הפרויקט	שפרעם
קנין	שטח הפרויקט	שטח הפרויקט	שפרעם
תאריך	שטח הפרויקט	שטח הפרויקט	שפרעם
מס' תאריך	שטח הפרויקט	שטח הפרויקט	שפרעם
מס' תאריך	שטח הפרויקט	שטח הפרויקט	שפרעם

תוכנית
2015-10-27
נ.ת.כ.ב.ל

2.5.2013 האדריכל

עיריית שפרעם.מ.גבעות אלונים