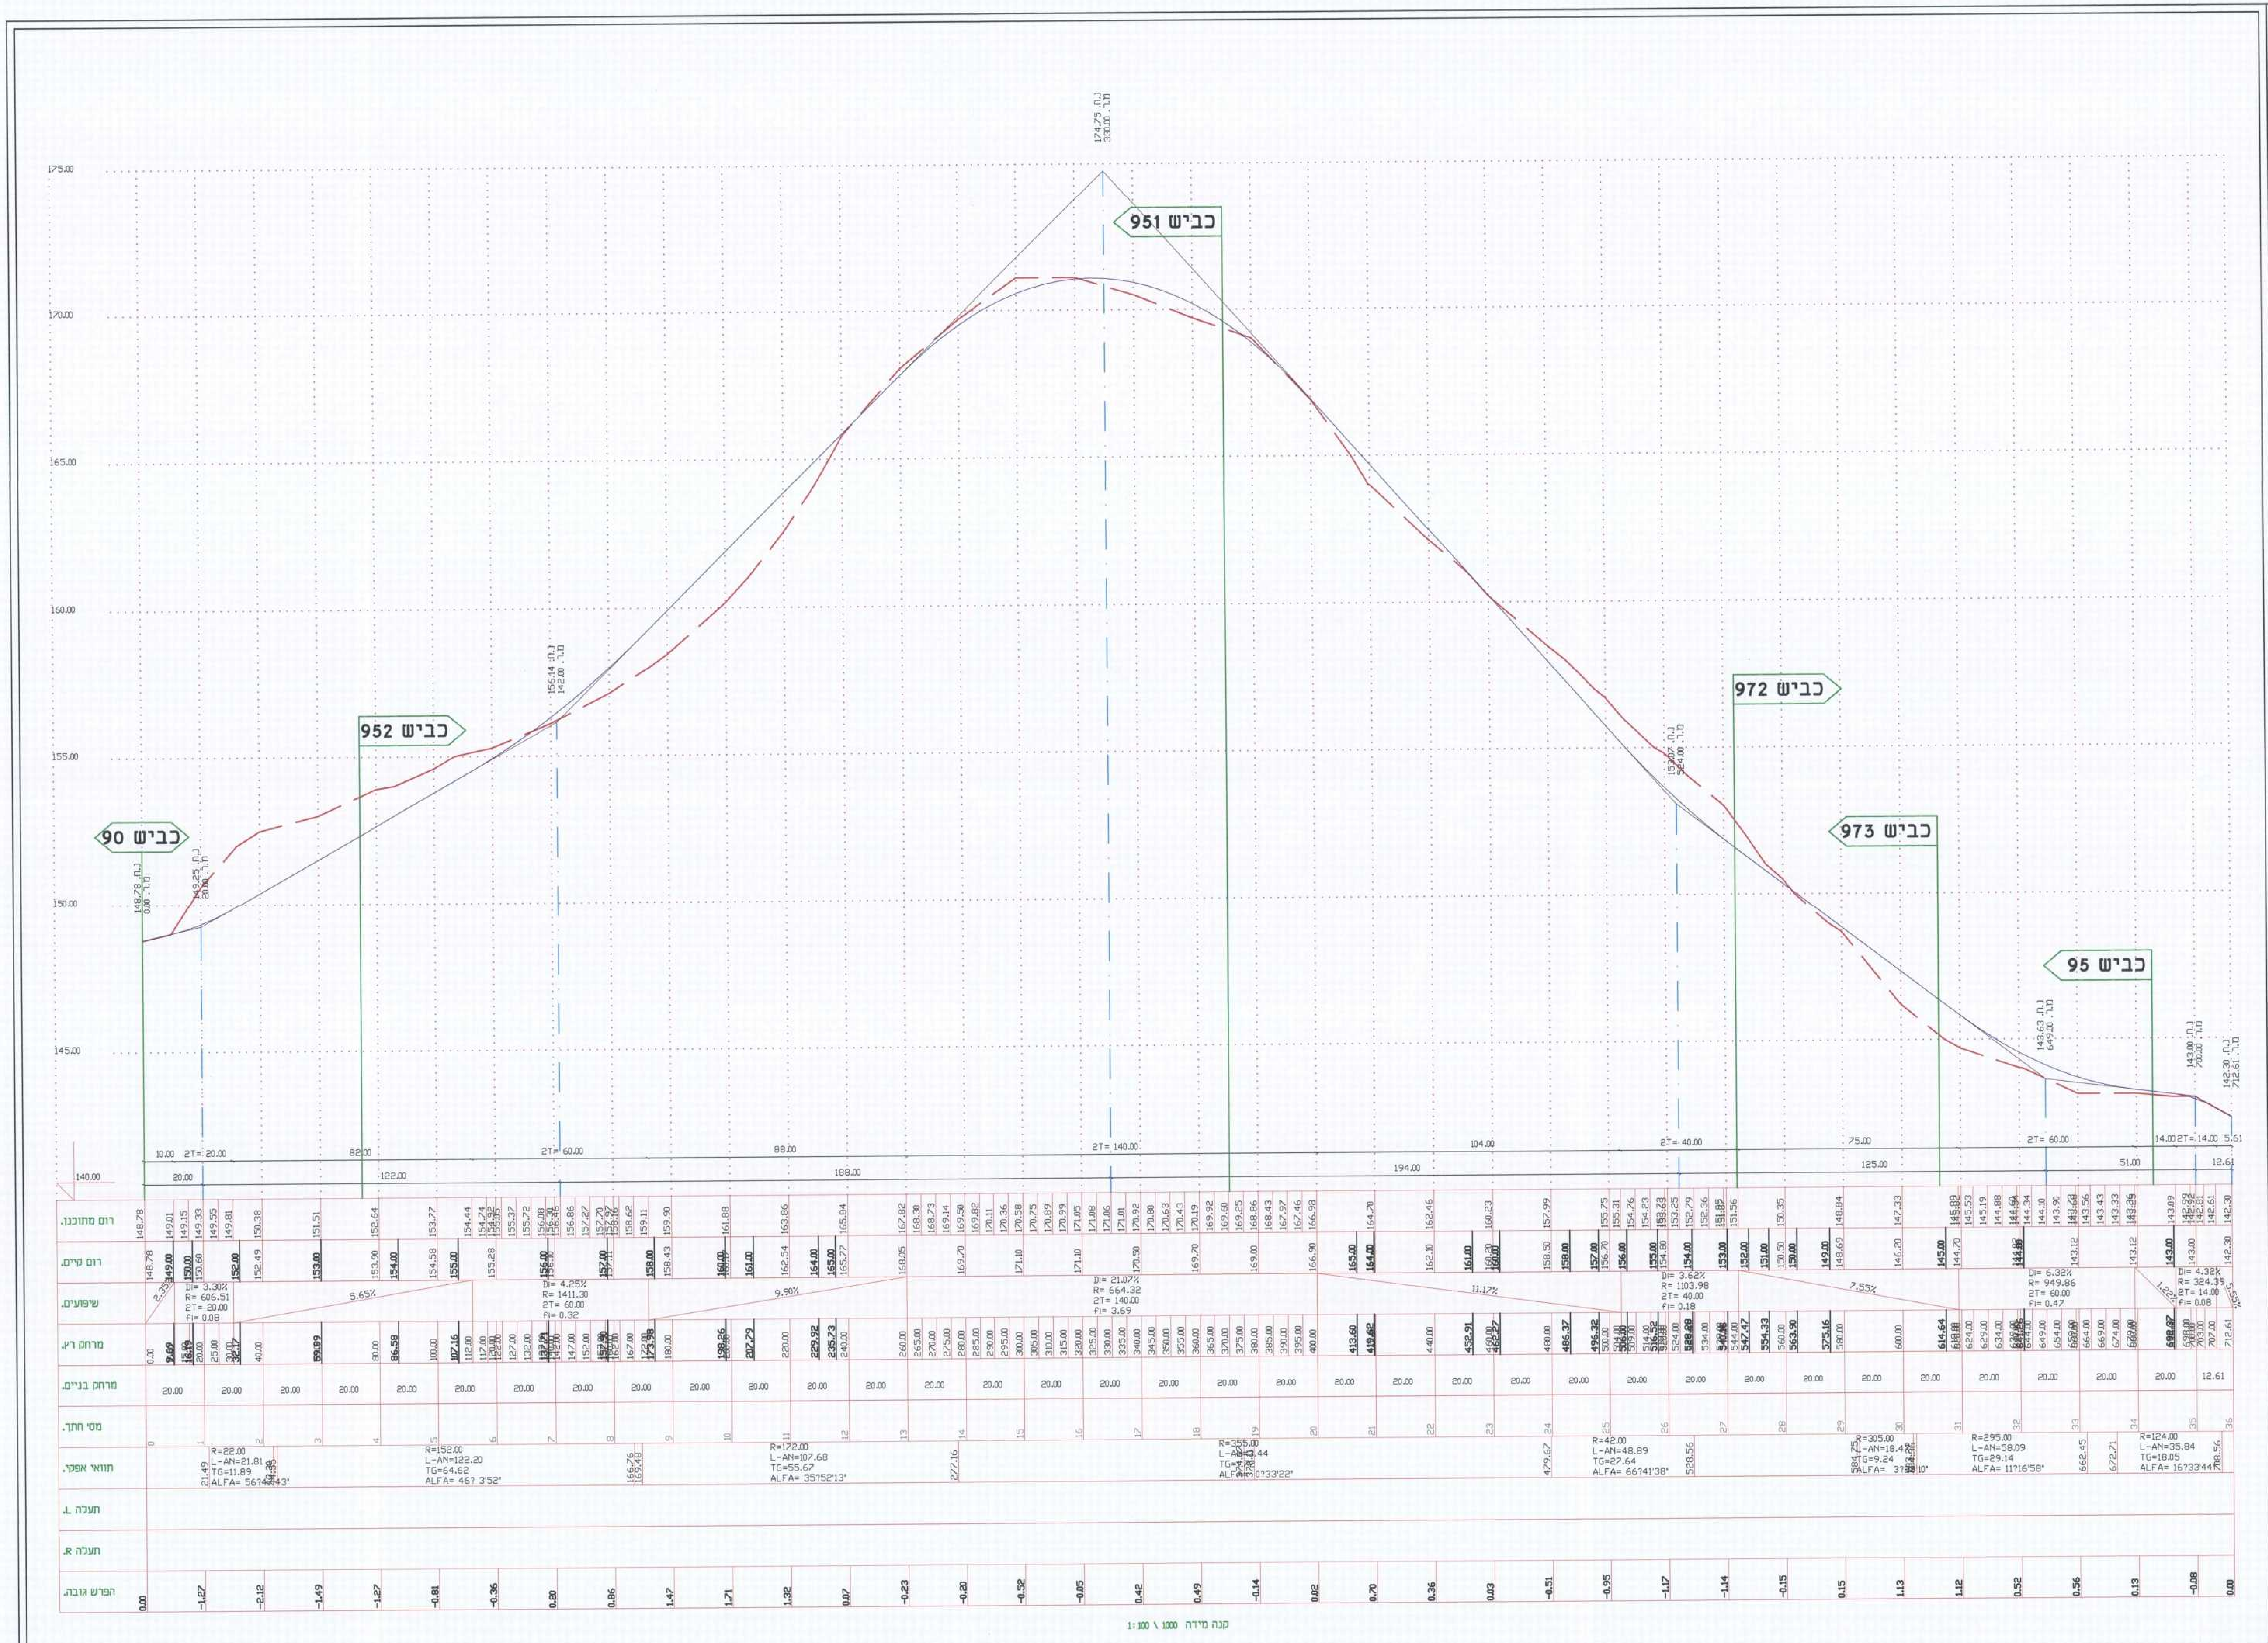
כביש 90
כביש 952
כביש 951
כביש 972
כביש 973
כביש 95
175.00
170.00
165.00
160.00
155.00
150.00
145.00
140.00
רום מתוכנן
רום קיים
שיפועים
מרחק רץ.
מרחק בניים
מס' חתך
תוואי אפקי
תעלה ר.
תעלה א.
הפרש גובה
קנה מידה 1:100 \ 1000

תכנית מס' ג\21033

שכונה דרומית - מתחם מרכזי
שפרעם

חתך לאורך כביש מס' 97

מחוז : הצפון
מרחב תכנון מקומי : גבעות אלונים
רשות מקומית : עיריית שפרעם

עורך התכנית : אדרי איריס ענבר, א.ענבר אדריכלות ובינוי ערים
קנה מידה : 1: 100\1000

אשור\חתימות מוסדות תכנון :

הודעה על אישור תכנית מס' 21033
פורסמה בילקוט הפרסומים מס' ______
מיום ______

מינהל התכנון - מחוז צפון
חוק התכנון והבניה, תשכ"ה - 1965
אישור תכנית מס' 21033
הועדה המחוזית לתכנון ולבניה החליטה
ביום 29.6.15 לאשר את התכנית
☐ התכנית לא נקבעה טעונה אישור שר
☐ התכנית נקבעה טעונה אישור שר
מנהל מינהל התכנון | יו"ר הועדה המחוזית

שלב : תוקף	מהדורה : 1	תאריך: 12\2015
שלב : הפקדה	מהדורה : 1	תאריך: 06\2013

תאריך	תפוצה	כמות
5.9.2013	אירים,הועדה	plt
2.5.2013	האדריכל	dwg,plt קובץ

הערות

תאריך	שינויים	שם קובץ

המבצע אחראי לבדיקת המידות ולהתאמתן במקום.
על המבצע לבקר את כל
המידות ועל כל טעות או אי התאמה יודיע למתכנן.
אין לבצע מידות ע"פ מדידה מהשרטוט.

חדד ת. מהנדסים בע"מ
תכנון & פקוח - כבישים, ניקוז, פתוח שטח ונוף
נצרת -ת.ד.293 מיקוד.16102
טל: 06/6555769-646096
פקס: 06/6552570

לעיון: ○ לאישור: ● למכרז: ○ לביצוע: ○

פרויקט: **שפרעם- שכונה דרומית ת.מ ג\21033**	קנה מידה **1:100\1000**
	תאריך **אפריל 13**
	תכנן **יעקוב-עוייד דיאנה**
	שרטט **יעקוב-עוייד דיאנה**
תכנית: **חתך לאורך כביש מס' 97**	אשר **חדד חביב**
	מהדורה : 1
מס' גליון **2084\2** / הוכן עבור **ועדת גבעות אלונים**	שם קובץ: **2084k-o.dwg**

S:\diana\2084\01-09-14\2084k-o.dwg,2015-12-14 14:44:45