

תכנית מסי ג\21033

שכונה דרומית - מתחם מרכזי
שפרעם

חתכים לאורך כבישים 971,951

מחוז : מרחב תכנון מקומי
רשות מקומית : גבעות אלונים
עורך התכנית : אדרי איריס ענבר, אענבר אדריכלות ובינוי ערים
קנה מידה : 1:50x500


אשור אחימות מוסדות תכנון :

שלב : תזקוף	מהדורה : 1	תאריך : 12/2015
שלב : הפקדה	מהדורה : 1	תאריך : 06/2013


מינהל התכנון - פתוח שפון
תוכן התכנון והביצוע, תשפ"ג - 1963
אישור התכנית מסי
21033
הרשדה המקומית לתכנון ולבינוי והחלטה
ביום 29.6.15 לאשר את התכנית
בשטח המיועד לבניית שטח אזורי
ב-10 חלקות בקמפוס שפון אזורי
מסל מינהל התכנון יו"ר הרשדה המקומית

21033
הודעה על אישור תכנית מס 21033
מסל מינהל התכנון

חתך לאורך כביש מסי 971

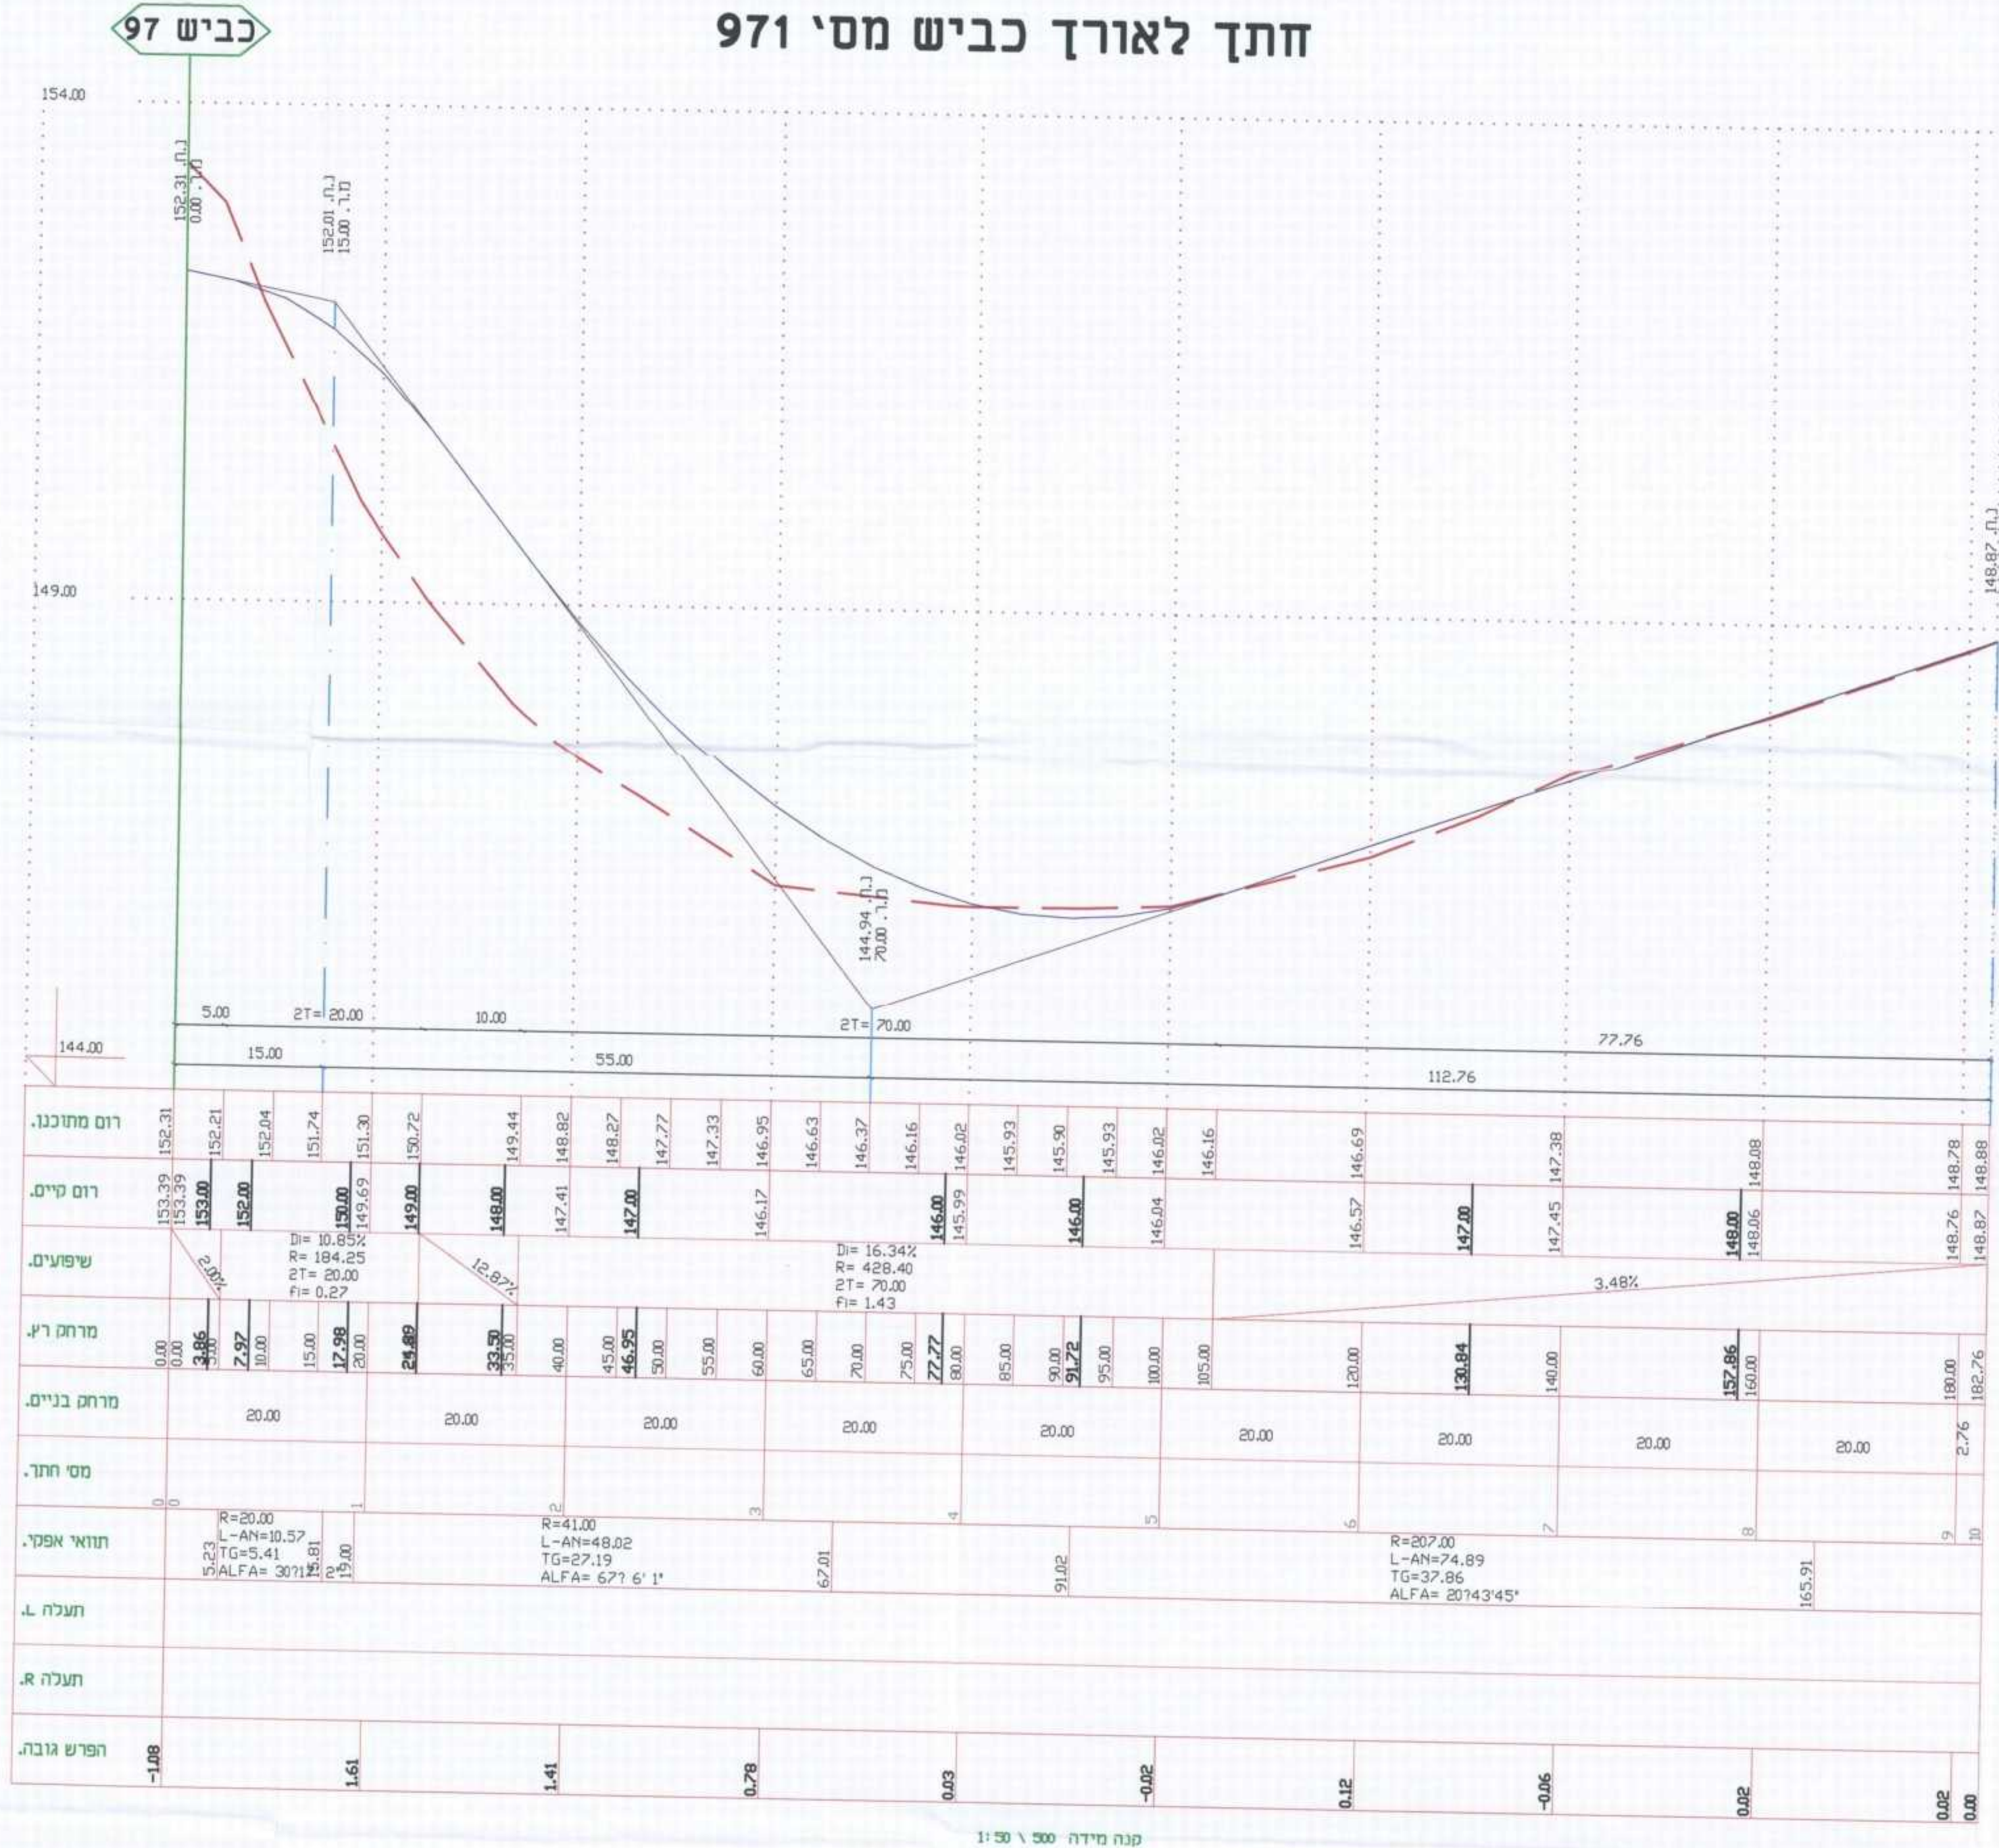

חתך לאורך כביש מסי 951

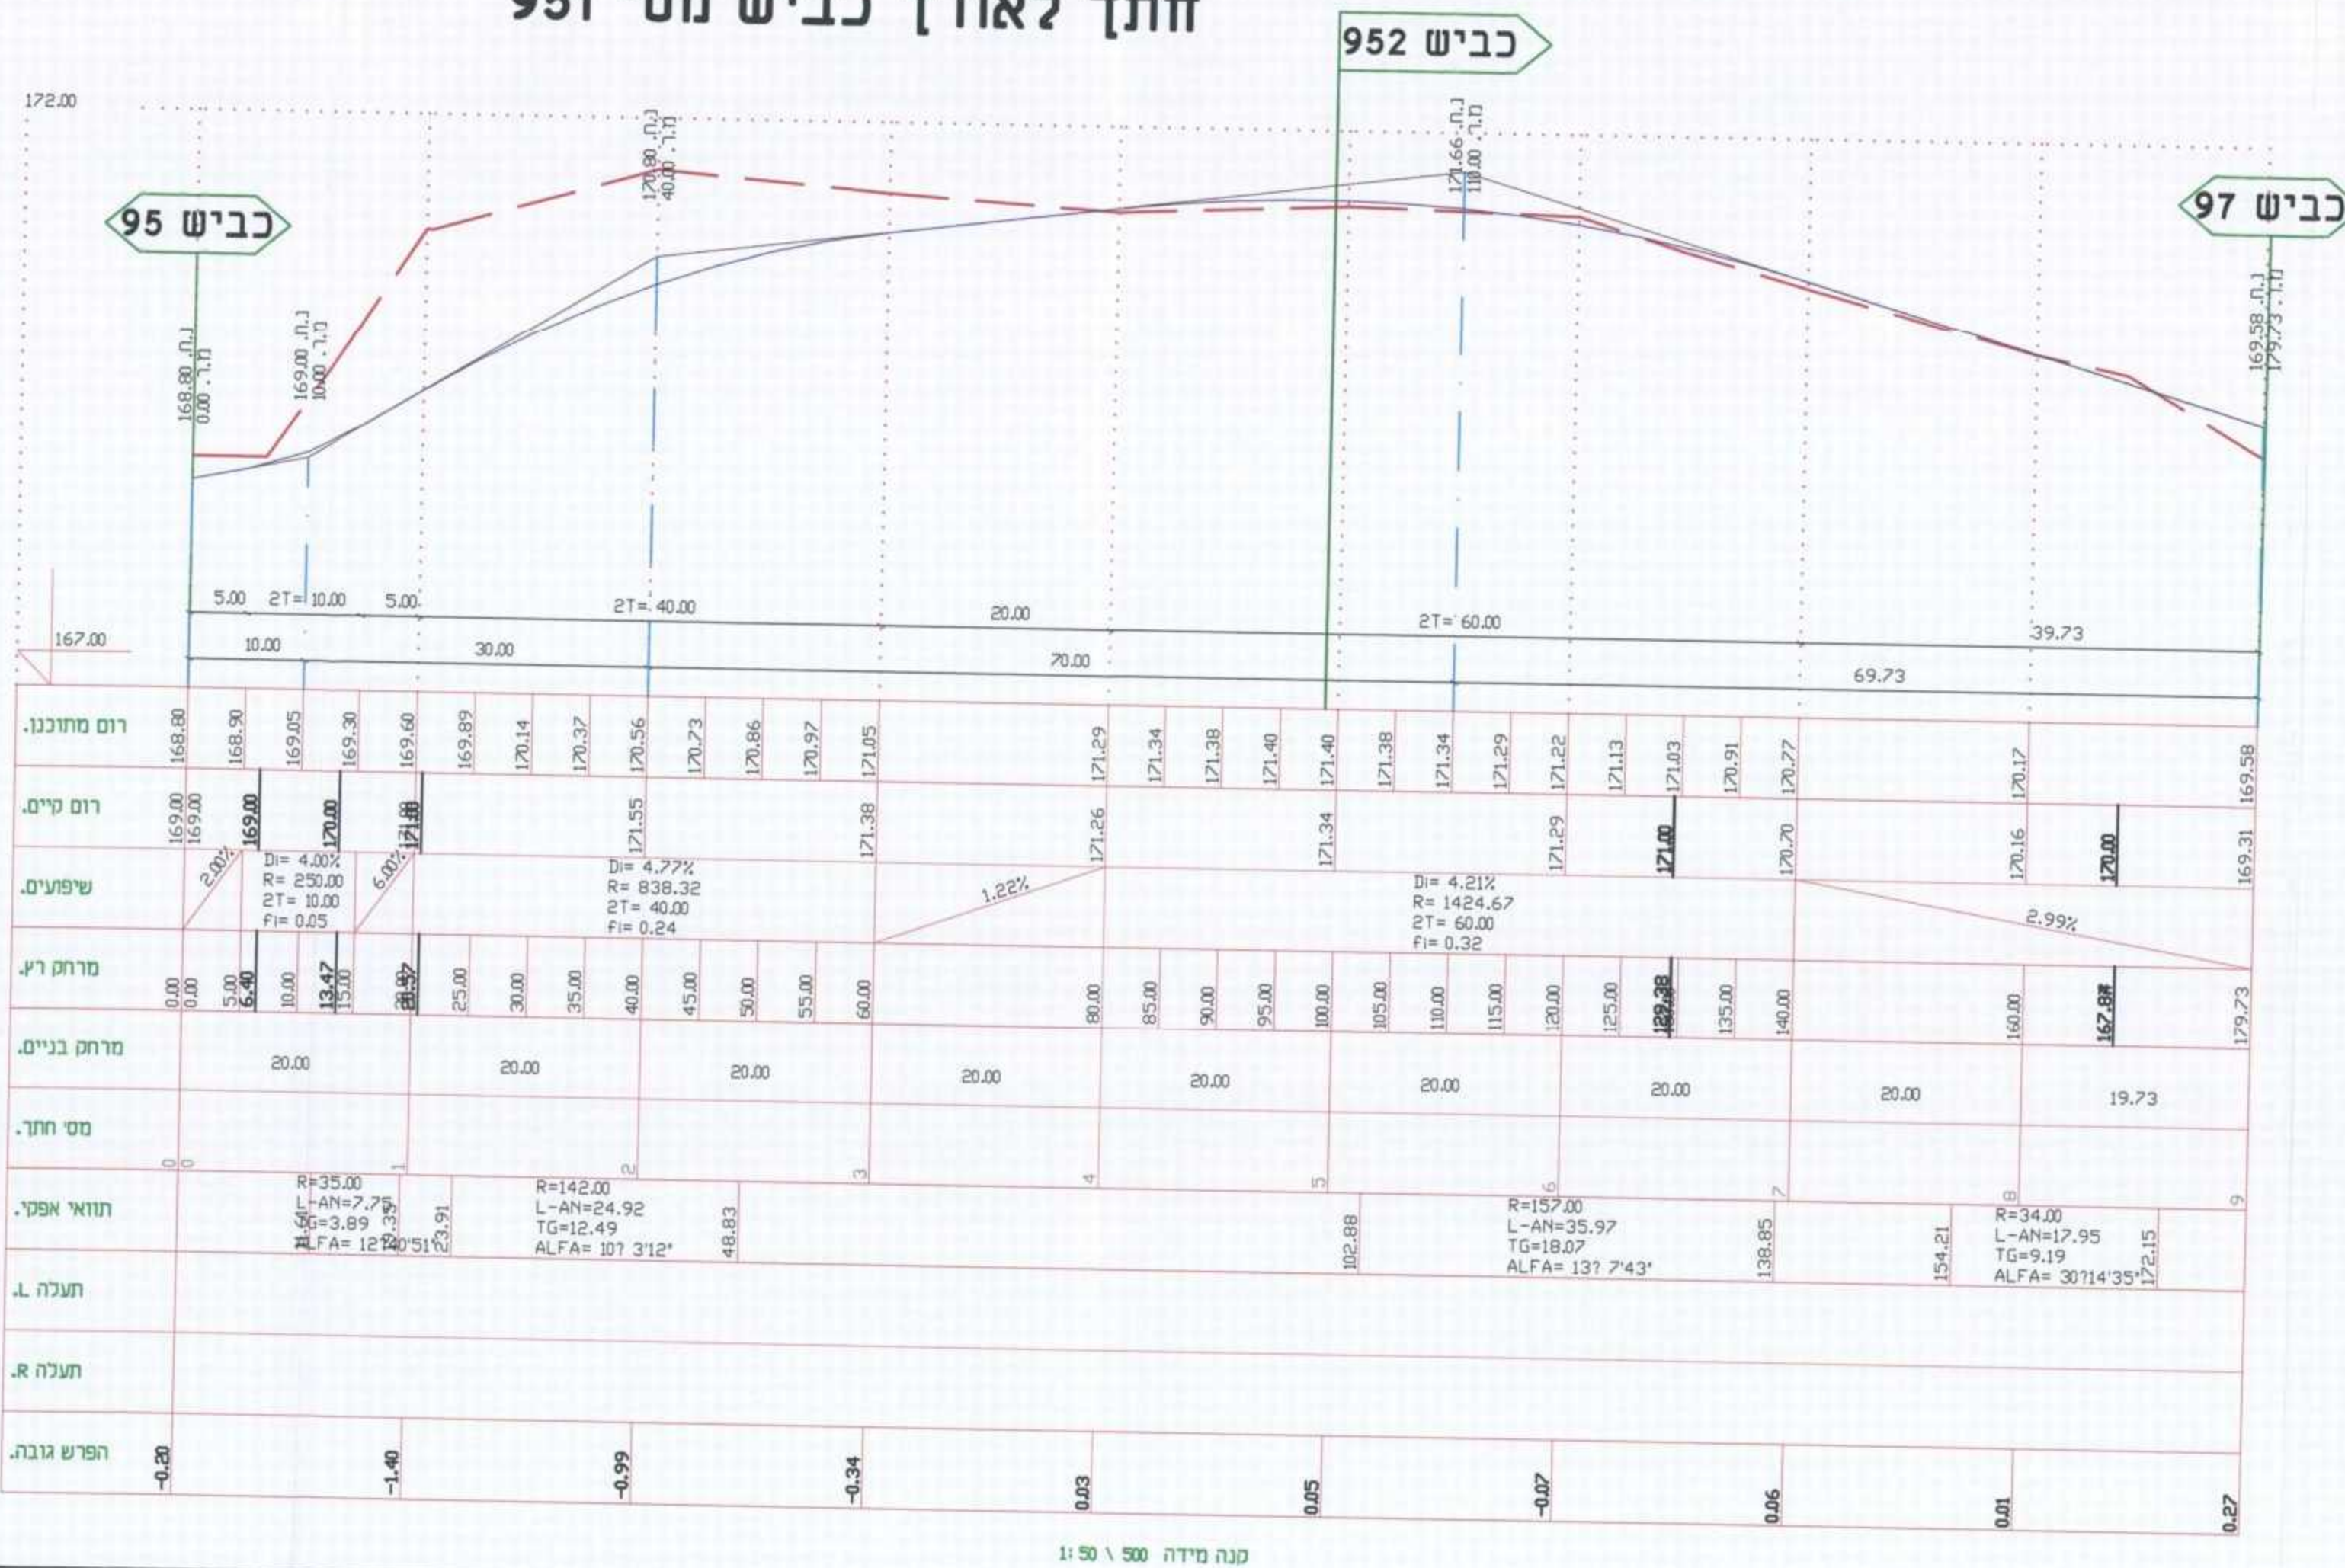

plf	קובץ	5.9.2013	איריס חנניה
dwg	קובץ	2.5.2013	חאדד דיאנא
כמות	תפוצה	תאריך	תאריך

שם קובץ	שינויים	תאריך

המבצע אחראי לבדיקת המידות ובהתאמתן במקום.
על המבצע לבקר את כל המידות ועל כל טעות או אי התאמה יודיע למתכנן.
אין לבצע מידות ע"פ מדידה מהשרטוט.

חדרת מהנדסים בע"מ
תכנון & פרויקט - כבישים, ניקוז, פתוח שטח ונוף
נצרת - ת.ד. 293 מיקוד 16102
טל' 06/6555769-646096
פקס: 06/6552570

קנה מידה: 1:100x1000
תאריך: אפריל 13
תכנון: יעקוב-עוויד דיאנא
שרטוט: יעקוב-עוויד דיאנא
אשר: חדד חביב

קנה מידה: 1:50x500
תאריך: 1
שם קובץ: 2084k-o.dwg

קניין: 2084/4
ועדת גבעות אלונים