תכנית מסי ג\21033

שכונה דרומית - מתחם מרכזי

שפרעם

חתך לאורך כביש מסי 952

מחוז : הצפון

מרחב תכנון מקומי : גבעות אלונים

רשות מקומית : עיריית שפרעם

עורך התכנית : אדרי אירים ענבר, א.ענבר אדריכלות ובינוי ערים

קנה מידה : 1:50\500

אשור\חתימות מוסדות תכנון :

מינהל התכנון - מחוז צפון
חוק התכנון והבניית, תשכ"ה - 1965
אישור תכנית מס' 21033
הועדה המחוזית לתכנון ולבניה ולתכנון
ביום 29.6.13 לאשר את התכנית
☐ התכנית לא נקבעה טעונה אישור שר
☐ התכנית נקבעה טעונה אישור שר
מנהל מינהל התכנון יו"ר הועדה המחוזית

הודעה על אישור תכנית מס' 21033
פורסמה בילקוט הפרסומים מס' ____
מיום ____

שלב : תוקף	מהדורה : 1	תאריך :12\2015
שלב : הפקדה	מהדורה : 1	תאריך :06\2013

5.9.2013 אירים הועדה	plt
2.5.2013 האדריכל	dwg.plt קובץ
תפוצה	כמות

הערות

תאריך	שינויים	שם קובץ

המבצע אחראי לבדיקת המידות ולהתאמתן במקום.
על המבצע לבקר את כל
המידות ועל כל טעות או אי התאמה יודיע למתכנן.
אין לבצע מידות ע"פ מדידה מהשרטוט.

חדד ת. מהנדסים בע"מ
תכנון & פקוח - כבישים, ניקוז, פתוח שטח ונוף
נצרת -ת.ד 293 מיקוד 16102
טל: 06/6555769-646096
פקס: 06/6552570

The Standards Institution of Israel
SI ISO 9001
Quality Assured Firm

קנה מידה	1:100\1000
תאריך	אפריל 13
תכנון	יעקוב-עוויד דיאנה
שרטוט	יעקוב-עוויד דיאנה
אשר	חדד חביב
מהדורה	1
שם קובץ	2084k-o.dwg

פרויקט:	שפרעם- שכונה דרומית ת.מ ג\21033
תכנית:	חתך לאורך כביש מסי 952
מס' נליון	2084\5
תוכן עבור	ועדת גבעות אלונים

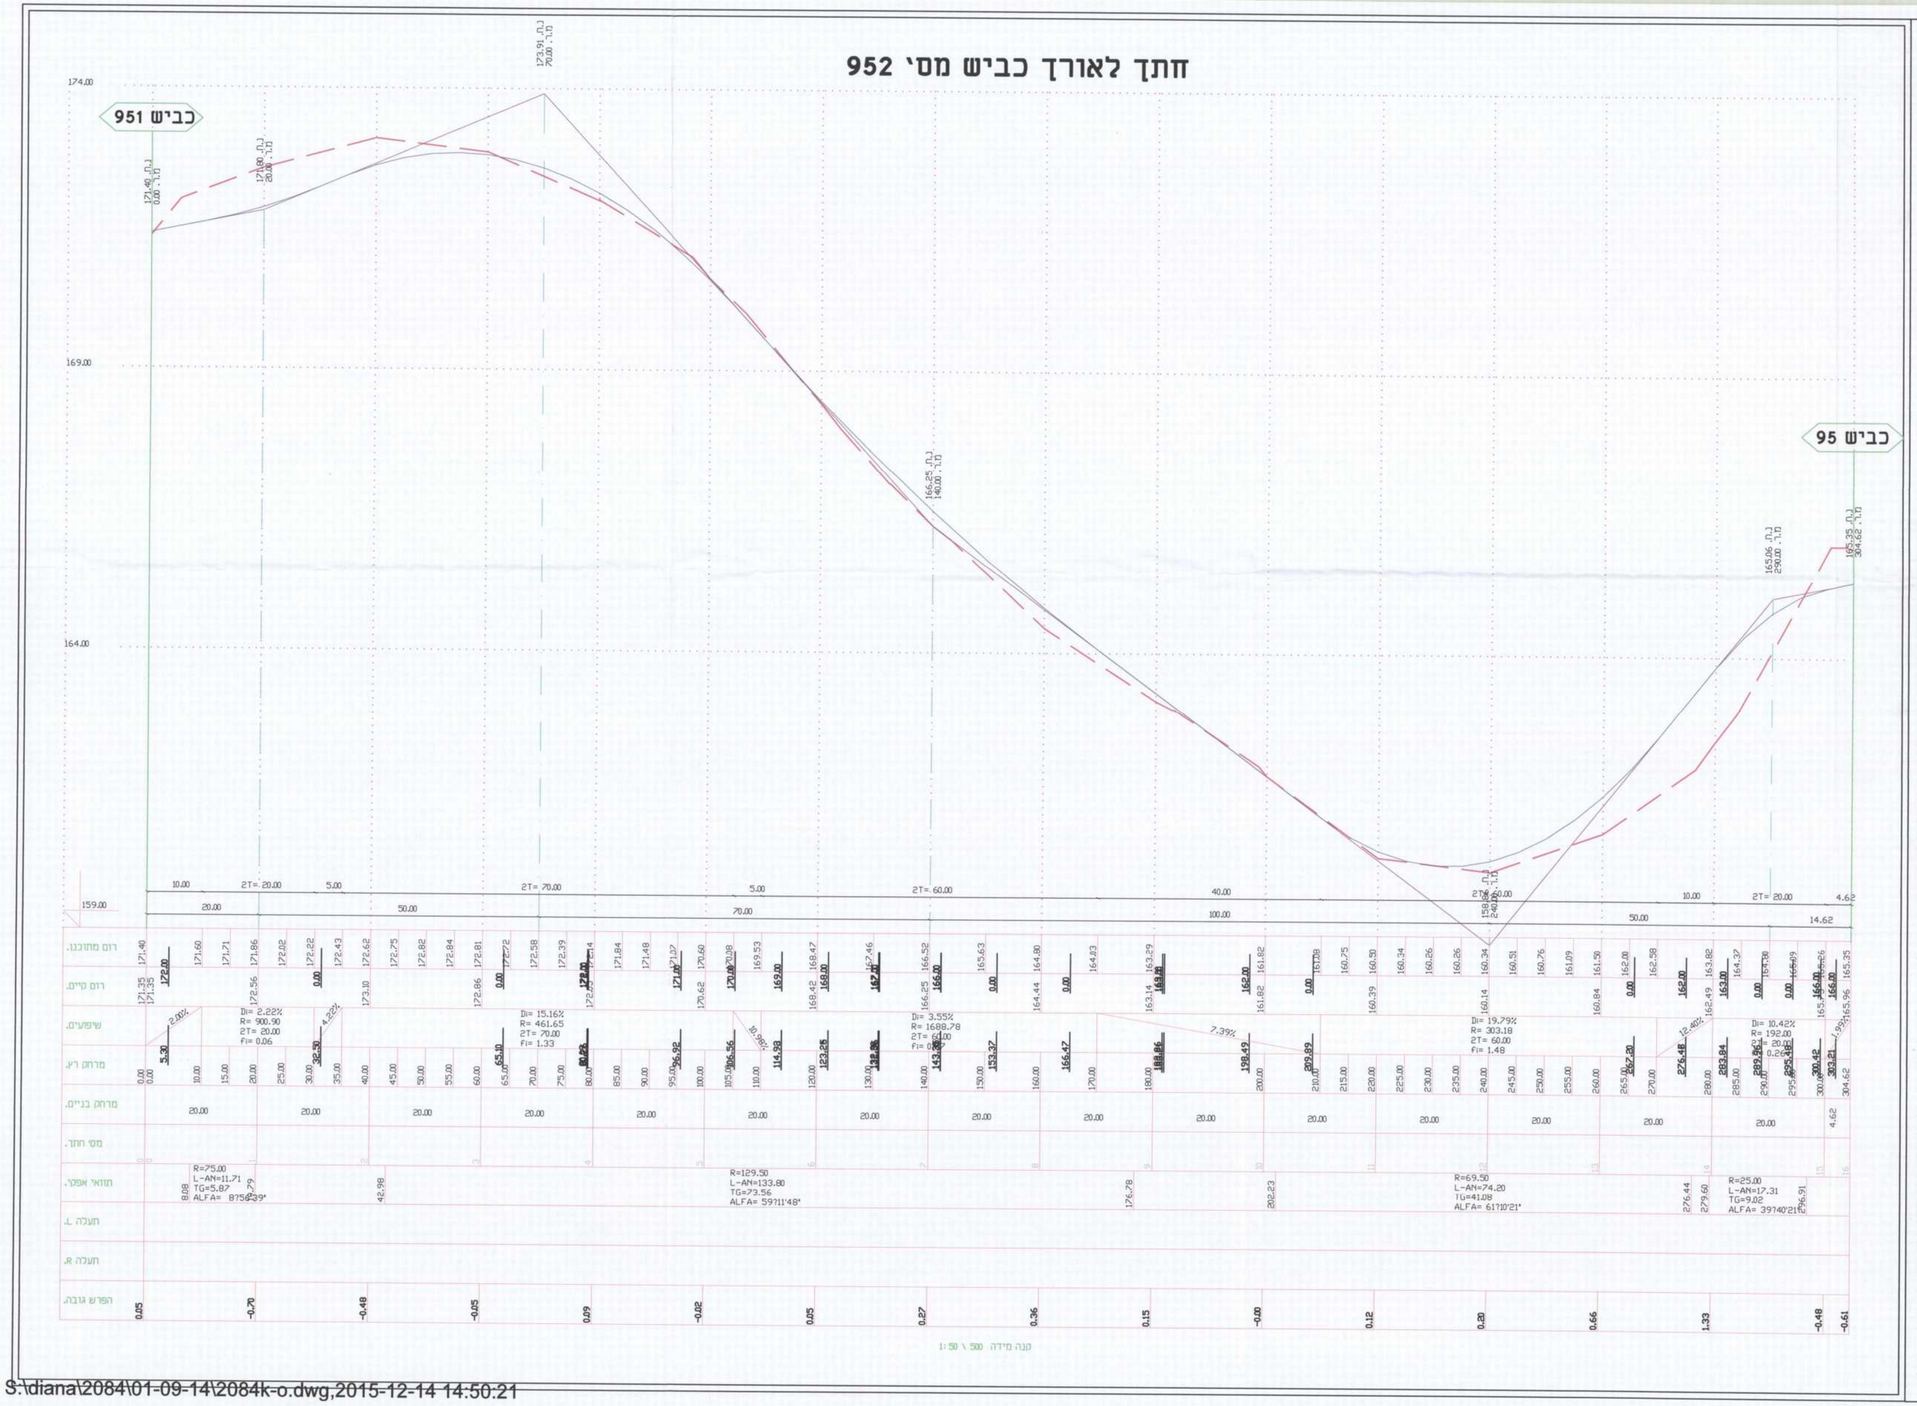

S:\diana\2084\01-09-14\2084k-o.dwg,2015-12-14 14:50:21