חתך לאורך כביש מסי 973

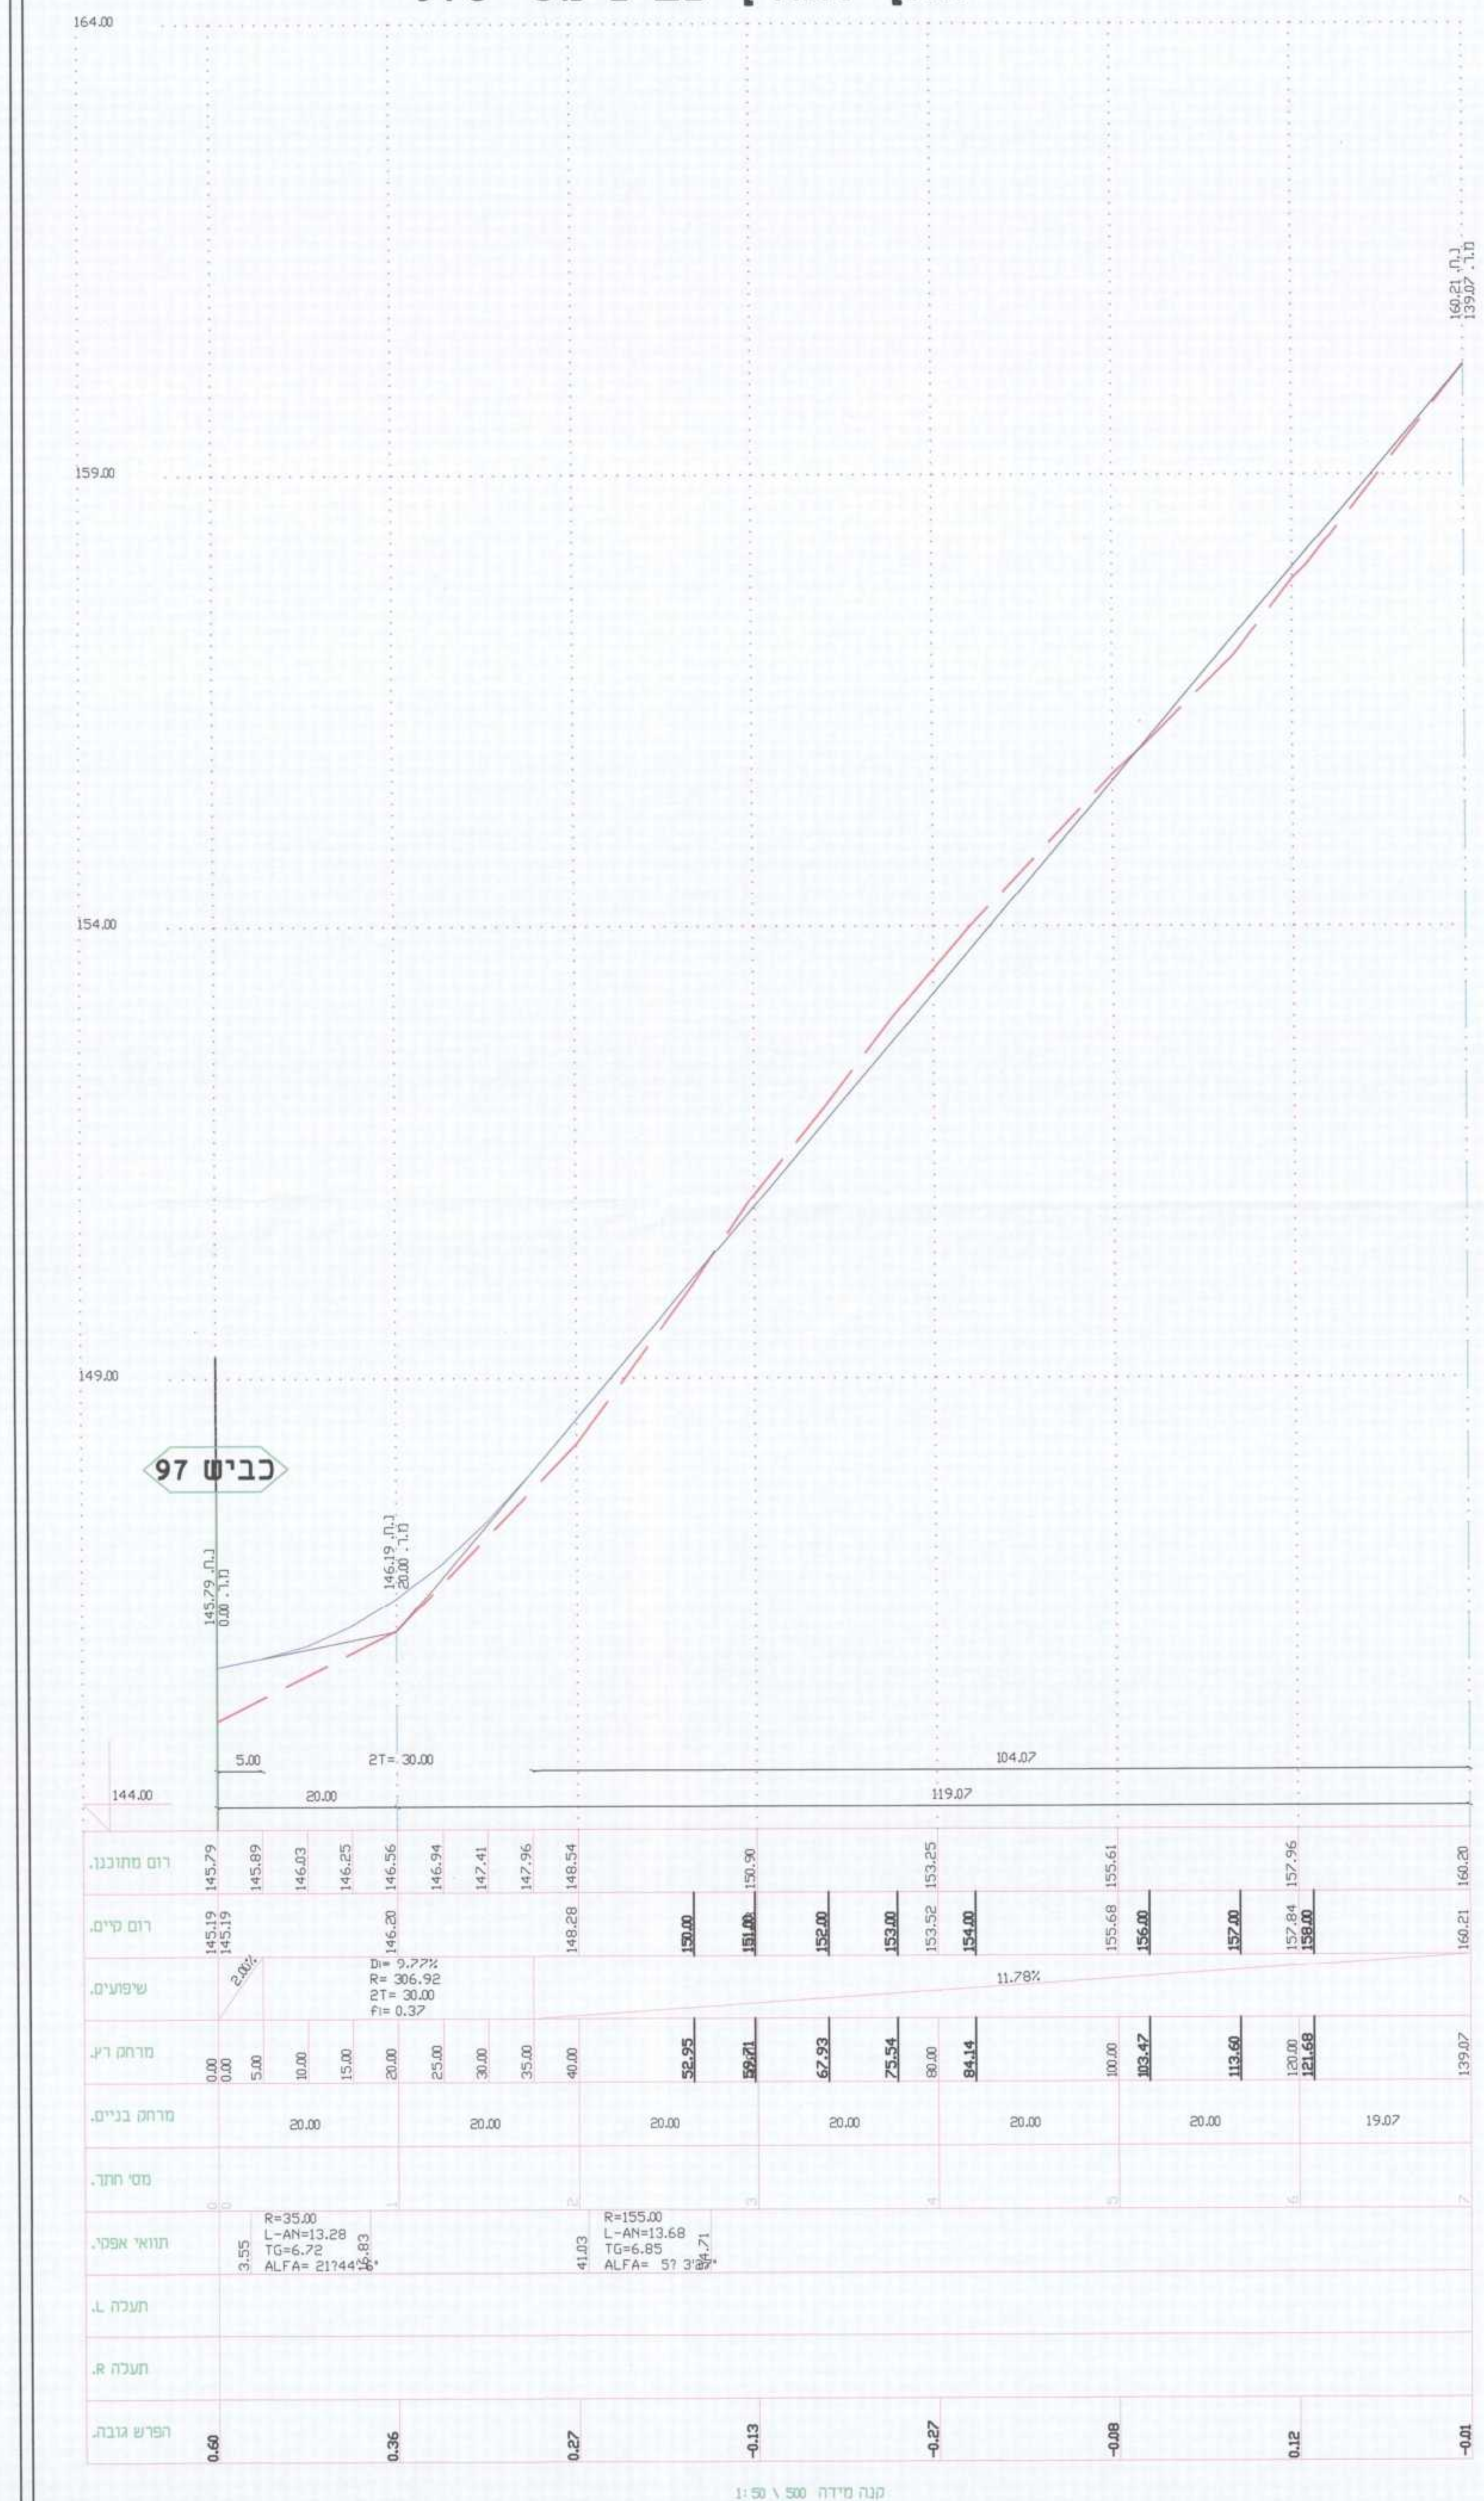

חתך לאורך כביש מסי 972

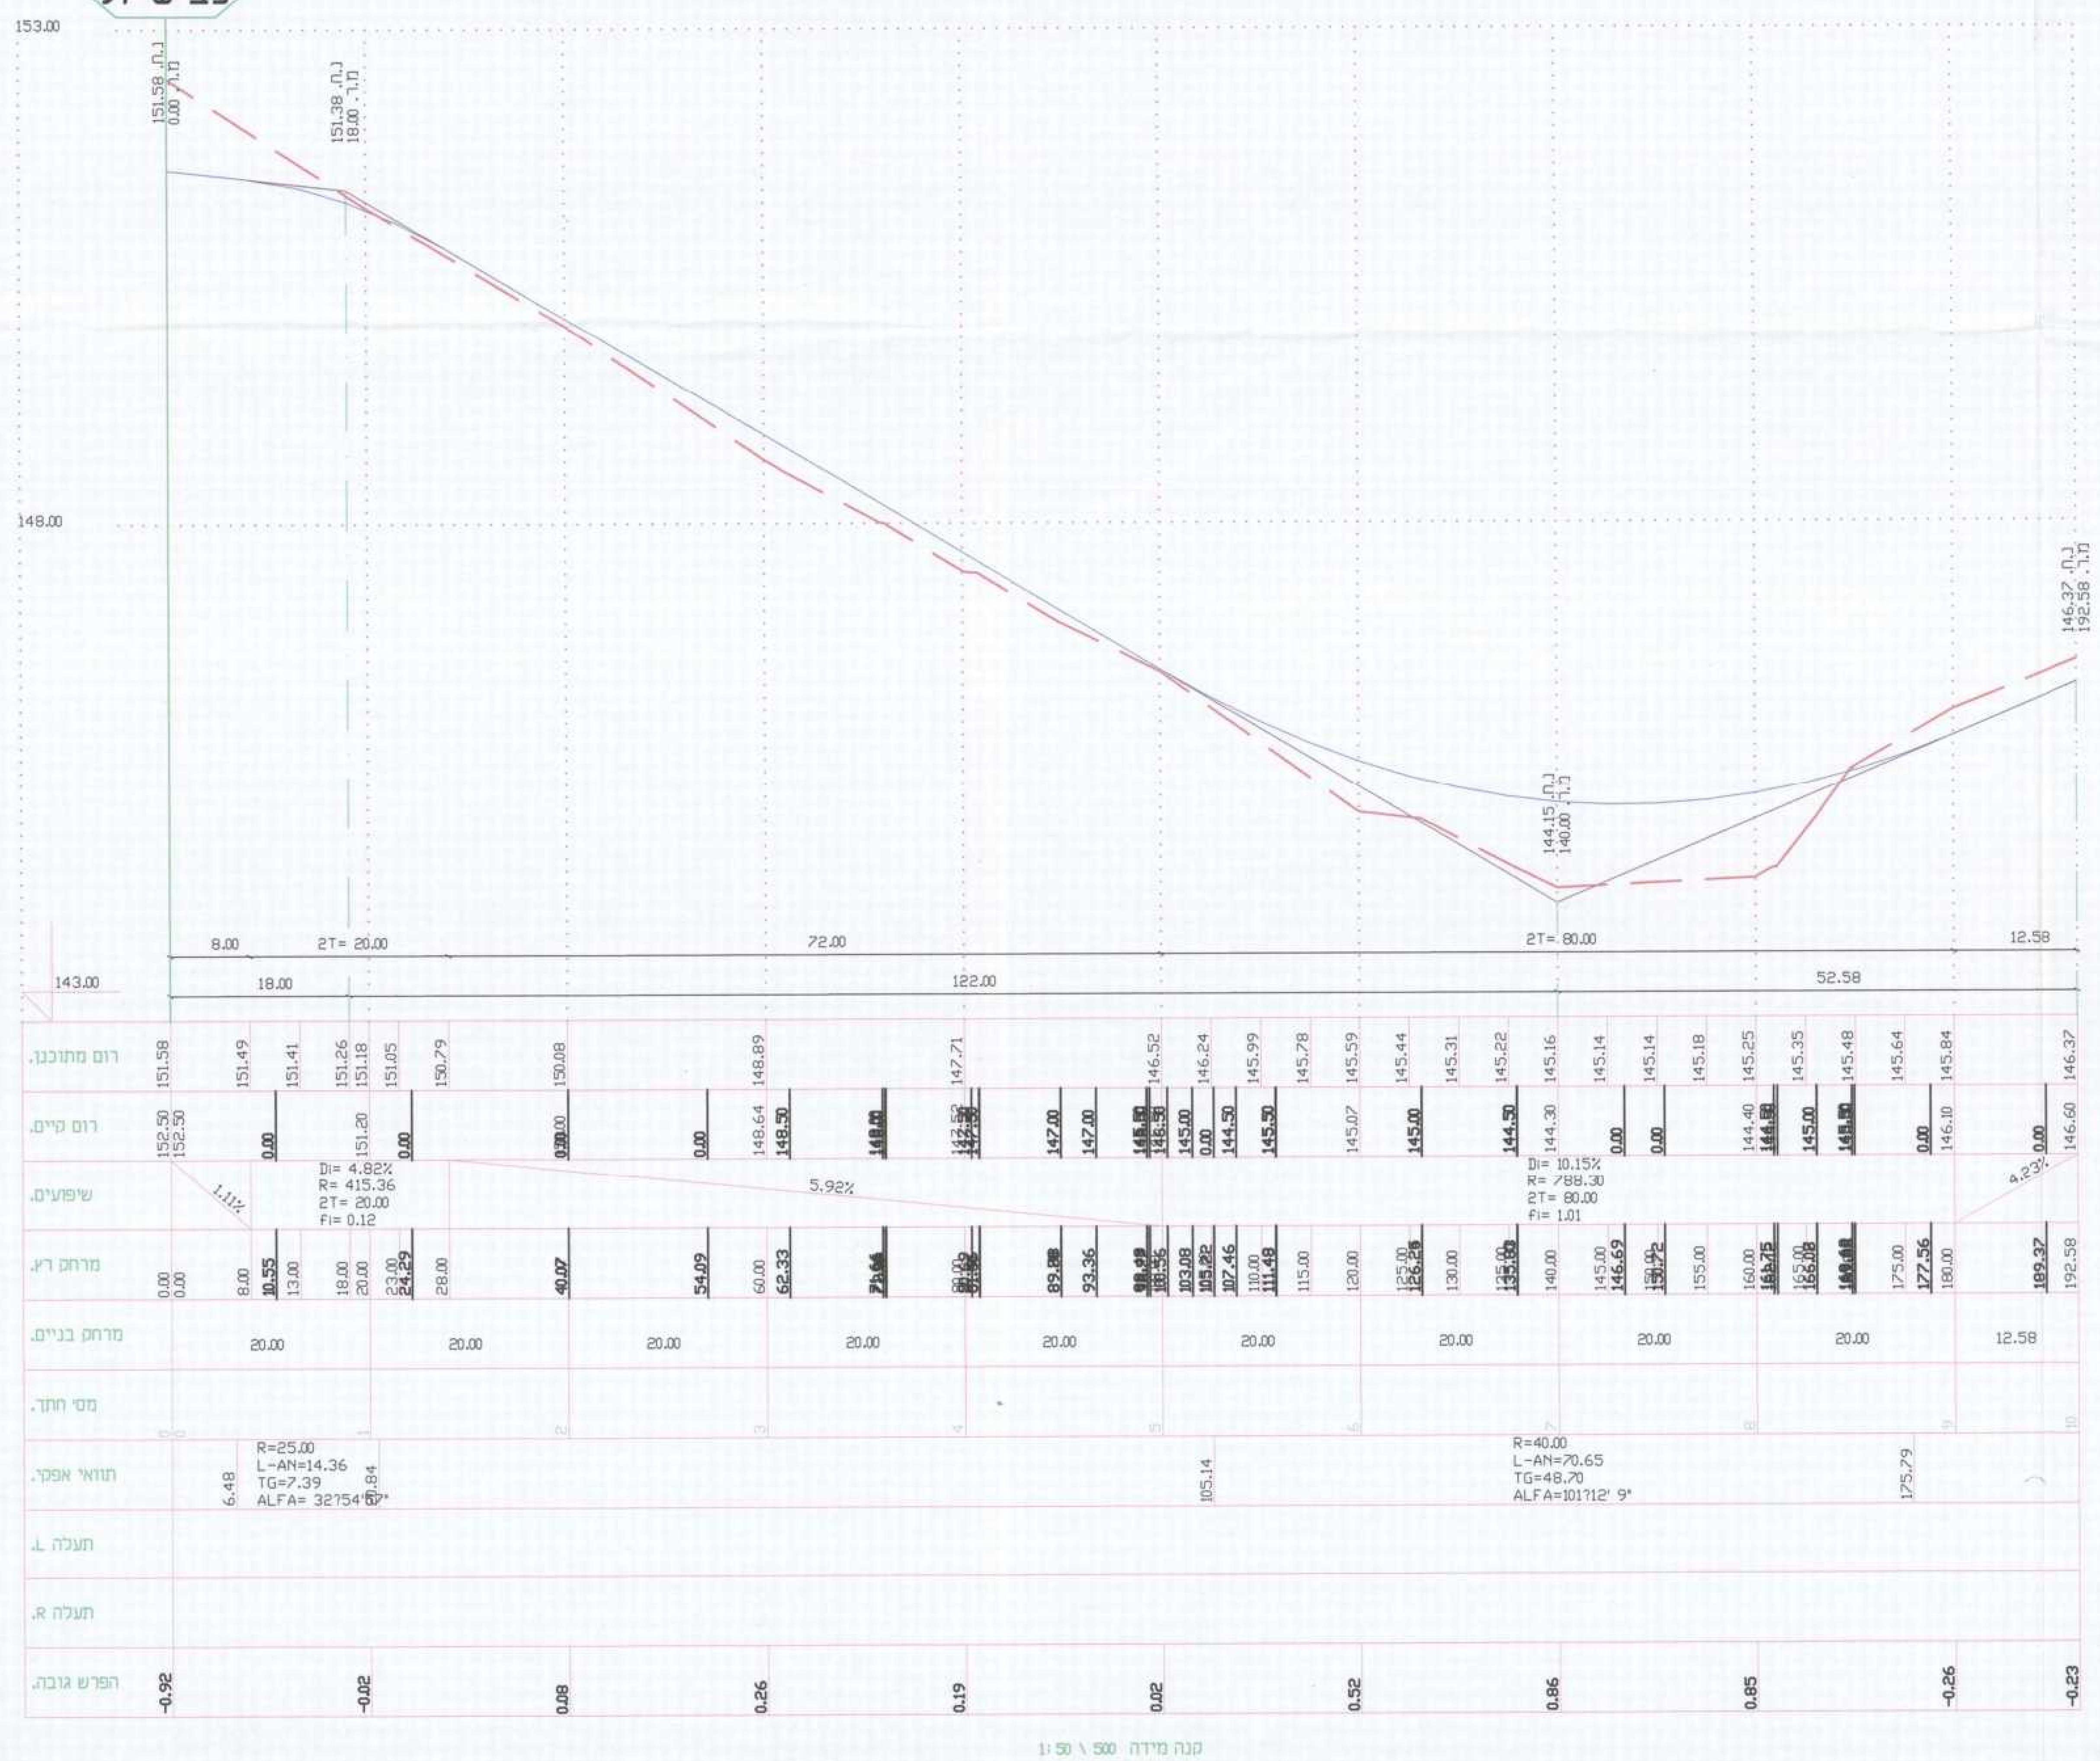

S:\diana\2084\01-09-14\2084k-o.dwg,2015-12-14 14:51:23

תכנית מסי ג\21033

שכונה דרומית - מתחם מרכזי

שפרעם

חתכים לאורך כבישים 972,973

מחוז	: הצפון
מרחב תכנון מקומי	: גבעות אלונים
רשות מקומית	: עיריית שפרעם
עורך התכנית	: אדרי איריס ענבר, א.ענבר אדריכלות ובינוי ערים
קנה מידה	: 1: 50\500

אשור\חתימות מוסדות תכנון :

שלב : תוקף	מהדורה : 1	תאריך: 12\2015
שלב : הפקדה	מהדורה : 1	תאריך: 06\2013

מינהל התכנון - מחוז צפון
חוק התכנון והבנייה, תשכ"ה - 1965
אישור תכנית מסי 21033
הועדה המחוזית לתכנון ולבניה החליטה ביום 29.6.15 לאשר את התכנית
☐ התכנית לא נקבעה טעונה אישור שר
☐ התכנית נקבעה טעונה אישור
מנהל מינהל התכנון / יו"ר הועדה המחוזית

הודעה על אישור תכנית מס' 21033
פורסמה בילקוט הפרסומים מס' ____
מיום ____

תאריך	תפוצה	כמות
5.9.2013	אירים,הועדה	plt
2.5.2013	האדריכל	dwg.plt קובץ

הערות

תאריך	שינויים	שם קובץ

המבצע אחראי לבדיקת המידות ולהתאמתן במקום.
על המבצע לבקר את כל
המידות ועל כל טעות או אי התאמה יודיע למתכנן.
אין לבצע מידות עיפ מדידה מהשרטוט.

חדד ת. מהנדסים בע"מ

תכנון & פקוח - כבישים, ניקוז, פיתוח שטח ונוף
נצרת - ת.ד. 293 מיקוד 16102
טל. 06/6555769-696096
פקס: 06/6552570

The Standards Institution of Israel — SI ISO 9001 — Quality Assured Firm

לעיון: ○ לאישור: ● למכרז: ○ לביצוע: ○

פרויקט:	שפרעם- שכונה דרומית ת.מ ג\21033
תכנית:	חתכים לאורך כבישים 973,972
קנה מידה	1:100\1000
תאריך	אפריל 13
תכנן	יעקוב-עוויד דיאנה
שרטט	יעקוב-עוויד דיאנה
אשר	חדד חביב
מהדורה	1
שם קובץ	2084k-o.dwg
הוכן עבור	ועדת גבעות אלונים
מס' גליון	2084\6