נספח תחבורה

ג\21187 -
גוש חלב - מתחם מ5

קנ"מ 1:500

תחולה	נספח מנחה
תיאור	נספח כבישים
תאריך עריכת הנספח	15/07/2015

רשימת התרשימים	קנ"מ
שם תרשים	-
שם תרשים	-
שם תרשים	-
שם תרשים	-

שמות וחתימות:

עורך הנספח	שם: מען ע. ראזק	חתימה:
	תאגיד משרד נ.ע. הנדסה בע"מ	

משרד הפנים
מחוז הצפון ועדה מחוזית
23-08-2015
נתקבל
נצרת עילית

משרד הפנים מחוז צפון
חוק התכנון והבניה תשכ"ה-1965
אישור תכנית מס' 21187
הועדה המחוזית לתכנון ובניה החליטה
ביום 6.5.15 לאשר את התכנית
מנהל מינהל התכנון

הודעה על אישור תכנית מס' 21187
פורסמה בילקוט הפרסומים מס'
מיום

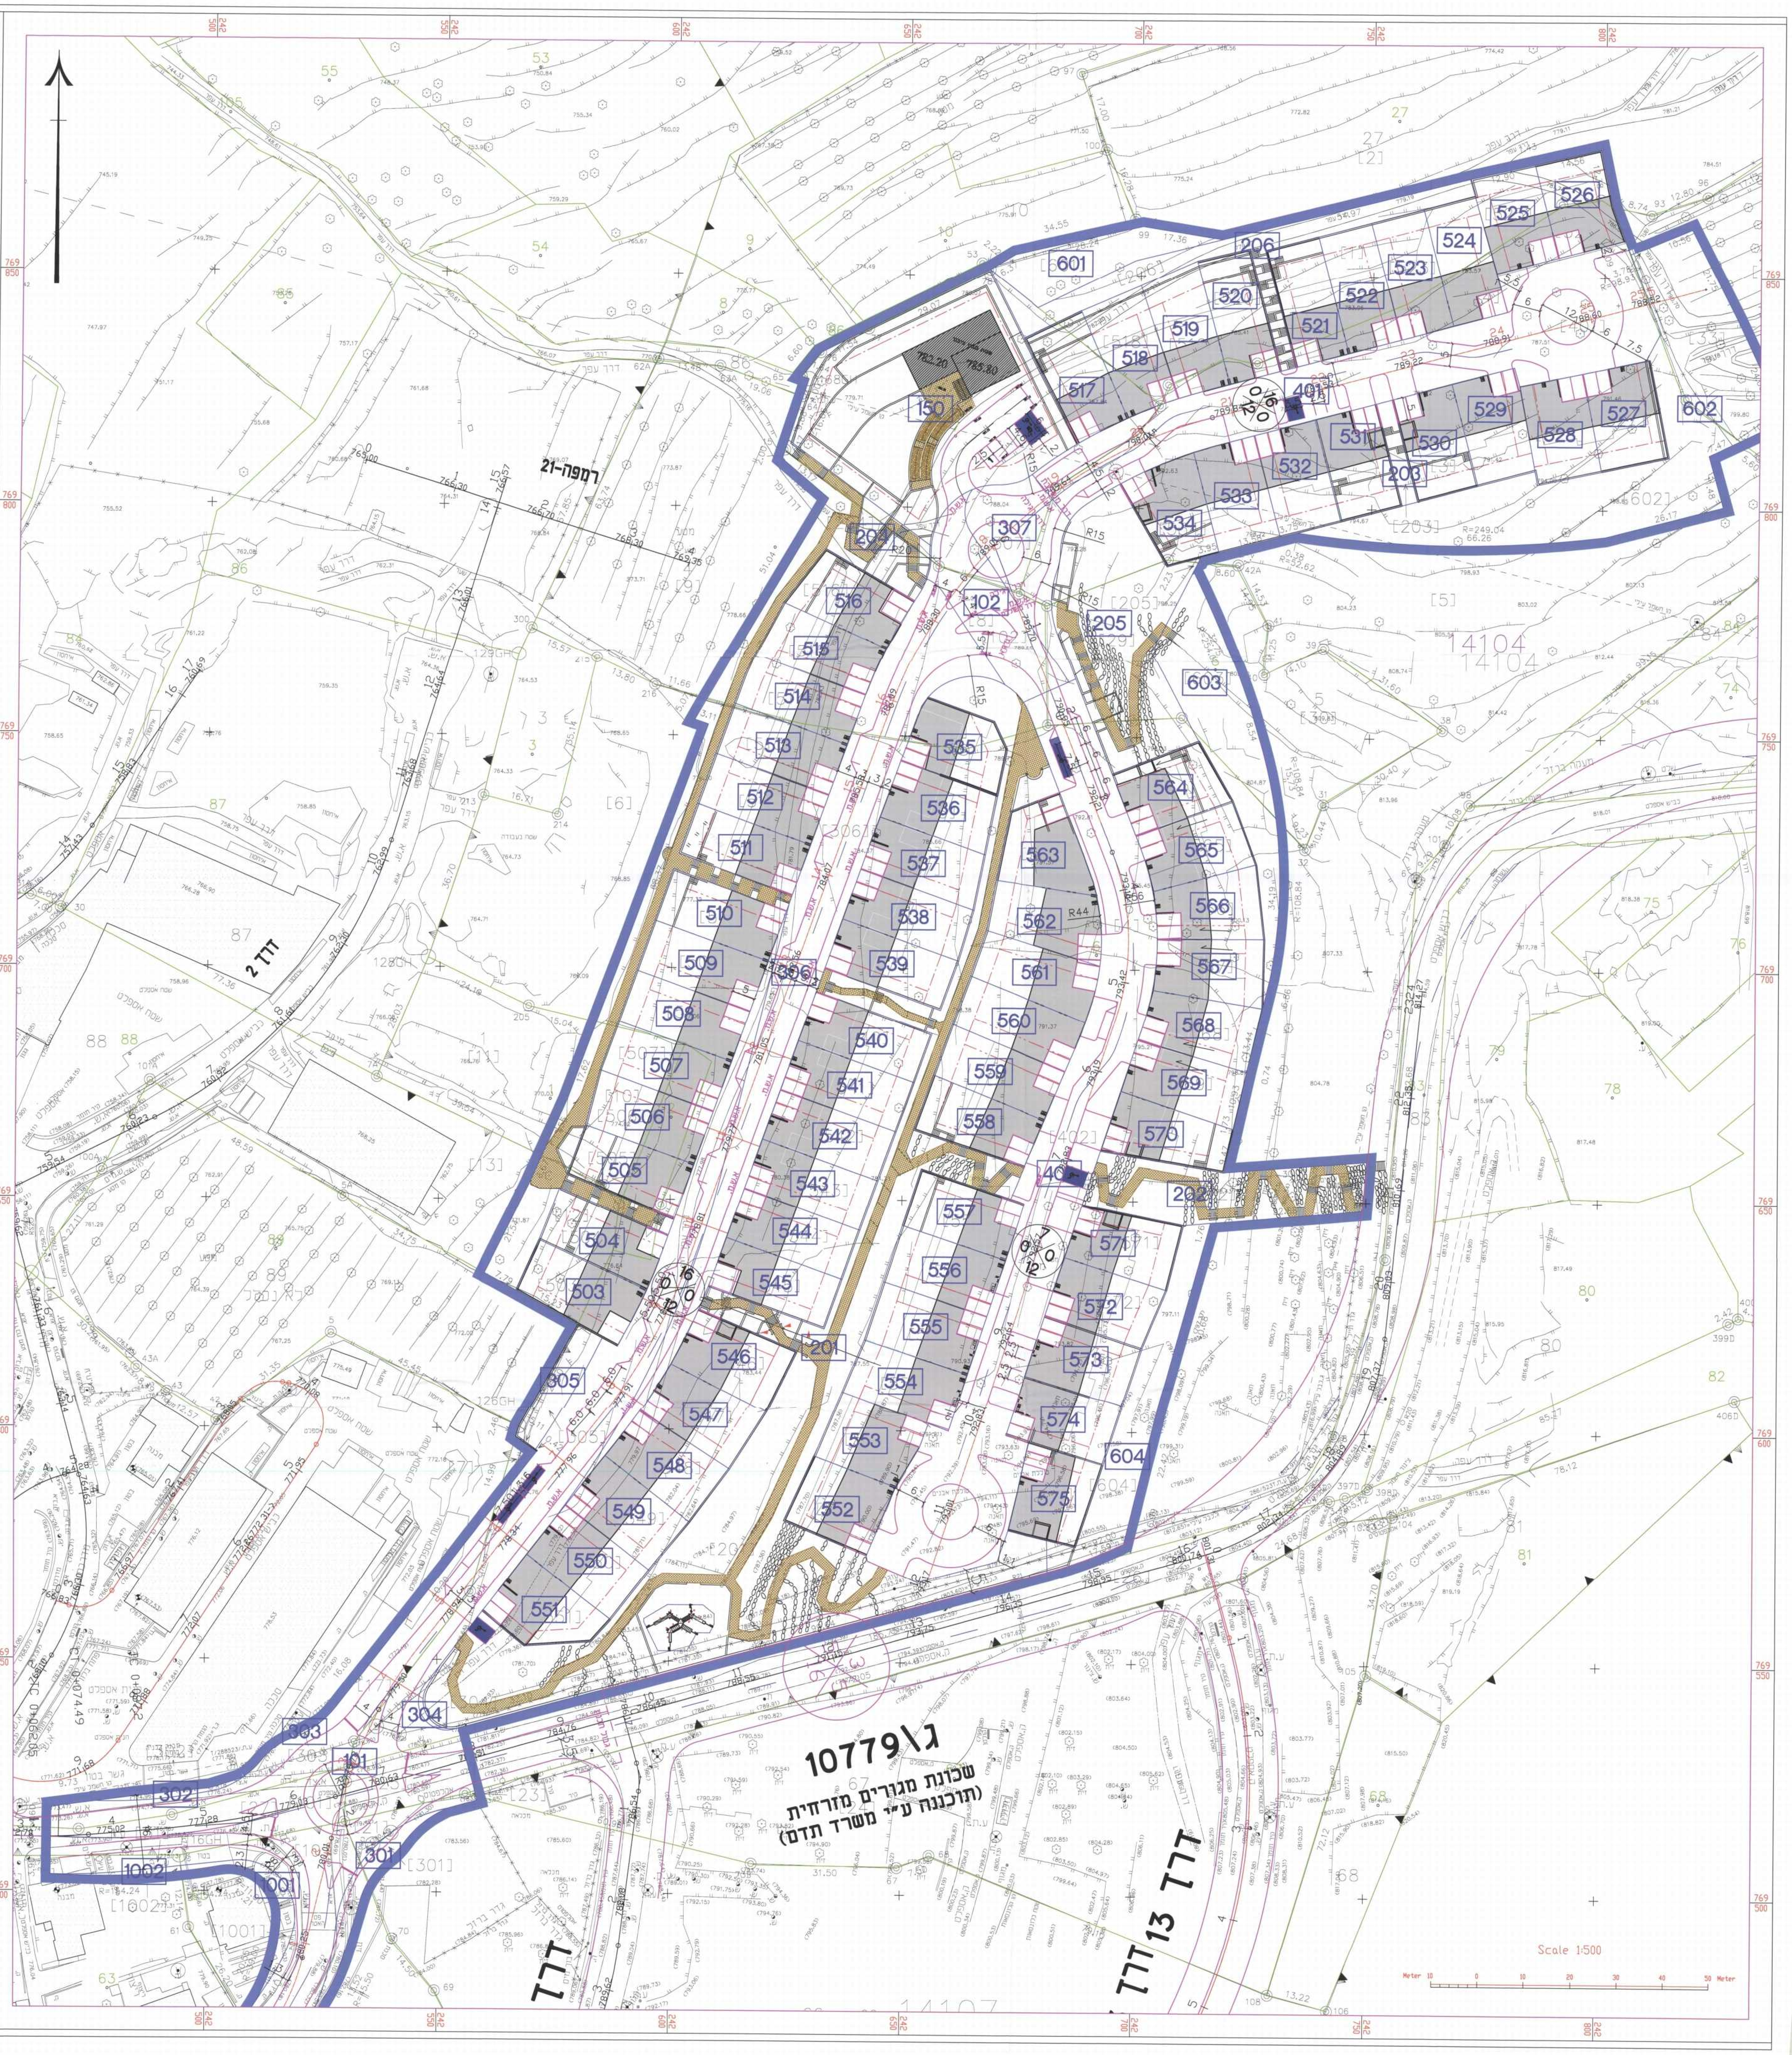

4		
3		
2	עותק למתן תוקף עדכונים בהתאם להחלטת ועדה מחוזית מיום 06.05.15	15.07.15
1	עדכונים בהתאם להחלטת ועדה מחוזית	16.05.14
	שינויים	תאריך

מעודכן לתאריך 15.07.15

מהדורה	לעיון	לאשור	למכרז	לביצוע
2	●	●	○	○

הוכן עבור:

משרד הבינוי

שם העבודה:

גוש חלב
שכונה מ-5

שם השרטוט:
נספח כבישים
תנוחה ורומים ע"ר מצב קיים

מס' העבודה	Jish-01	קנה מידה	1:500
		תאריך	20.07.12
מס' הגליון	3.03	תכנן	שירין
		שרטט	שירין
מס' גליון במחשב	JISH01-th	בדק	מען
		גודל הגליון	

נ.ע הנדסה ויזמות בע"מ
כבישים • תנועה • חניה • תשתיות • פיתוח שטח
דרך עפולה, נצרת
ת.ד. 2550 מיקוד 16124
טל: 04-6462029/ 04-6573174
פקס: 04-6570968
E-mail: basheer@basheer.co.il

אין לקבוע גדלים ע"י מדידה בשרטוט
על הקבלן לבקר את המידות במקום