



תוכנית חלוקה אנליטית


מס' סדורי : GH001N1GL-13-05-15

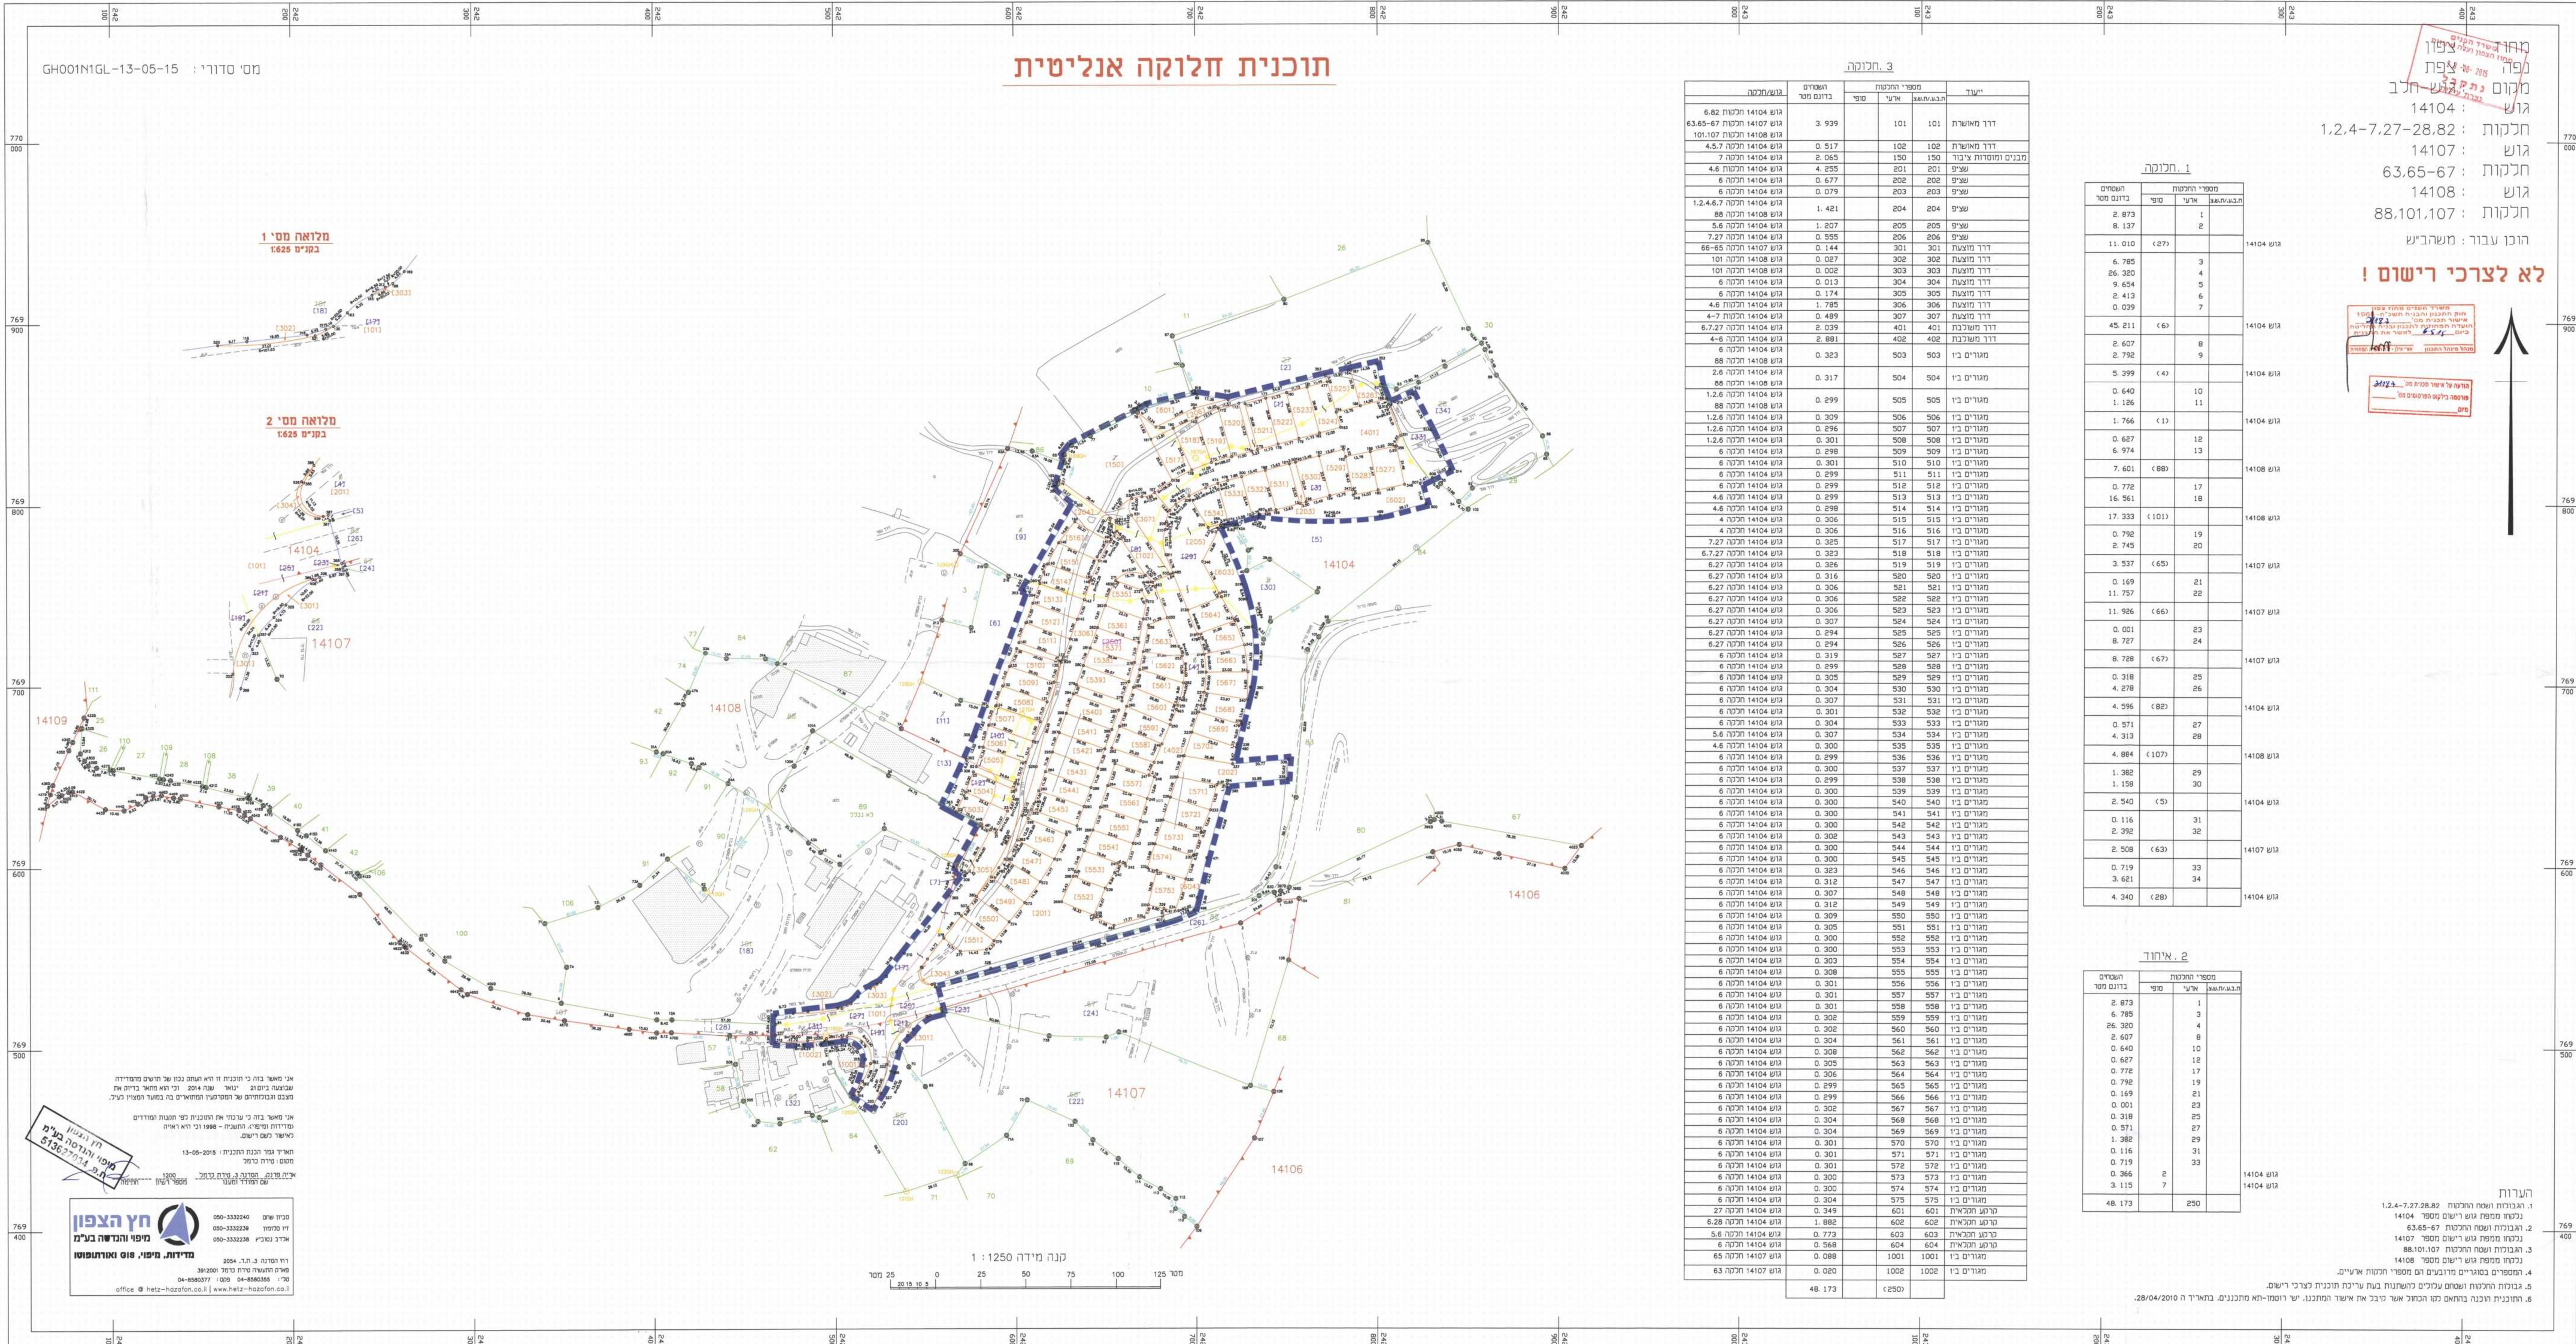

מלואה מסי 1
בקרניים 628

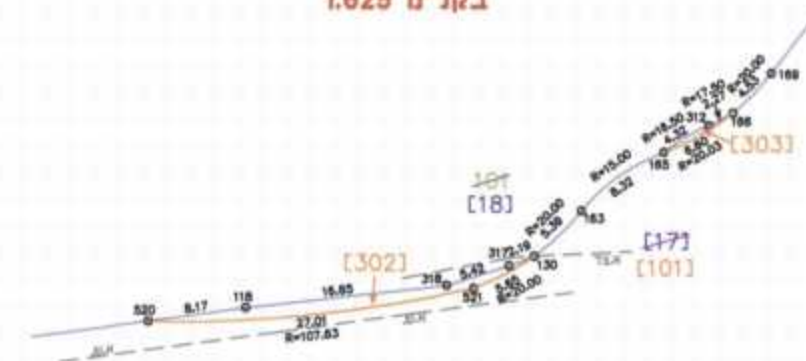

מלואה מסי 2
בקרניים 628

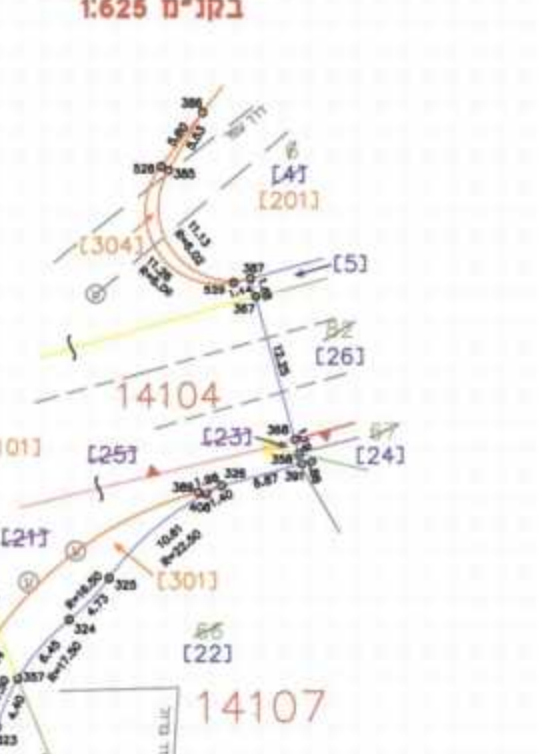

צפון
מקום קרקע חלב
גוש 14104

חלקות : 1.2,4-7,27-28,82
גוש : 14107
חלקות : 63,65-67
גוש : 14108
חלקות : 88,101,107
הוכן עבור : משהביגש

לא לצרכי רישום !

אשרור המשרד הרישום
אשרור חתימת השר - 1508


3. חלוקה

גוש/חלקה	השטח בדונם מטר	מספרי החלוקה		ייעוד
		מ"ר	סופי	
גוש 14104 חלקה 6.82	3.939	101	101	דרר מאושרת
גוש 14104 חלקה 6	0.174	305	305	דרר מוצעת
גוש 14104 חלקה 4,6	1.785	306	306	דרר מוצעת
גוש 14104 חלקה 4-7	0.489	307	307	דרר מוצעת
גוש 14104 חלקה 6,7,27	2.039	401	401	דרר משוכנת
גוש 14104 חלקה 4-6	2.881	402	402	דרר משוכנת
גוש 14104 חלקה 6	0.323	503	503	מגורים ב'י
גוש 14108 חלקה 88	0.317	504	504	מגורים ב'י
גוש 14104 חלקה 1,2,6	0.299	505	505	מגורים ב'י
גוש 14104 חלקה 1,2,6	0.309	506	506	מגורים ב'י
גוש 14104 חלקה 1,2,6	0.296	507	507	מגורים ב'י
גוש 14104 חלקה 1,2,6	0.301	508	508	מגורים ב'י
גוש 14104 חלקה 6	0.298	509	509	מגורים ב'י
גוש 14104 חלקה 6	0.301	510	510	מגורים ב'י
גוש 14104 חלקה 6	0.299	511	511	מגורים ב'י
גוש 14104 חלקה 6	0.299	512	512	מגורים ב'י
גוש 14104 חלקה 4,6	0.299	513	513	מגורים ב'י
גוש 14104 חלקה 4,6	0.298	514	514	מגורים ב'י
גוש 14104 חלקה 4	0.306	515	515	מגורים ב'י
גוש 14104 חלקה 4	0.306	516	516	מגורים ב'י
גוש 14104 חלקה 7,27	0.325	517	517	מגורים ב'י
גוש 14104 חלקה 6,7,27	0.323	518	518	מגורים ב'י
גוש 14104 חלקה 6,27	0.326	519	519	מגורים ב'י
גוש 14104 חלקה 6,27	0.316	520	520	מגורים ב'י
גוש 14104 חלקה 6,27	0.306	521	521	מגורים ב'י
גוש 14104 חלקה 6,27	0.306	522	522	מגורים ב'י
גוש 14104 חלקה 6,27	0.306	523	523	מגורים ב'י
גוש 14104 חלקה 6,27	0.307	524	524	מגורים ב'י
גוש 14104 חלקה 6,27	0.294	525	525	מגורים ב'י
גוש 14104 חלקה 6,27	0.294	526	526	מגורים ב'י
גוש 14104 חלקה 6	0.319	527	527	מגורים ב'י
גוש 14104 חלקה 6	0.299	528	528	מגורים ב'י
גוש 14104 חלקה 6	0.305	529	529	מגורים ב'י
גוש 14104 חלקה 6	0.304	530	530	מגורים ב'י
גוש 14104 חלקה 6	0.307	531	531	מגורים ב'י
גוש 14104 חלקה 6	0.301	532	532	מגורים ב'י
גוש 14104 חלקה 6	0.304	533	533	מגורים ב'י
גוש 14104 חלקה 5,6	0.307	534	534	מגורים ב'י
גוש 14104 חלקה 4,6	0.300	535	535	מגורים ב'י
גוש 14104 חלקה 6	0.299	536	536	מגורים ב'י
גוש 14104 חלקה 6	0.300	537	537	מגורים ב'י
גוש 14104 חלקה 6	0.299	538	538	מגורים ב'י
גוש 14104 חלקה 6	0.300	539	539	מגורים ב'י
גוש 14104 חלקה 6	0.300	540	540	מגורים ב'י
גוש 14104 חלקה 6	0.300	541	541	מגורים ב'י
גוש 14104 חלקה 6	0.300	542	542	מגורים ב'י
גוש 14104 חלקה 6	0.302	543	543	מגורים ב'י
גוש 14104 חלקה 6	0.300	544	544	מגורים ב'י
גוש 14104 חלקה 6	0.300	545	545	מגורים ב'י
גוש 14104 חלקה 6	0.323	546	546	מגורים ב'י
גוש 14104 חלקה 6	0.312	547	547	מגורים ב'י
גוש 14104 חלקה 6	0.307	548	548	מגורים ב'י
גוש 14104 חלקה 6	0.312	549	549	מגורים ב'י
גוש 14104 חלקה 6	0.309	550	550	מגורים ב'י
גוש 14104 חלקה 6	0.305	551	551	מגורים ב'י
גוש 14104 חלקה 6	0.300	552	552	מגורים ב'י
גוש 14104 חלקה 6	0.300	553	553	מגורים ב'י
גוש 14104 חלקה 6	0.303	554	554	מגורים ב'י
גוש 14104 חלקה 6	0.308	555	555	מגורים ב'י
גוש 14104 חלקה 6	0.301	556	556	מגורים ב'י
גוש 14104 חלקה 6	0.301	557	557	מגורים ב'י
גוש 14104 חלקה 6	0.301	558	558	מגורים ב'י
גוש 14104 חלקה 6	0.302	559	559	מגורים ב'י
גוש 14104 חלקה 6	0.302	560	560	מגורים ב'י
גוש 14104 חלקה 6	0.304	561	561	מגורים ב'י
גוש 14104 חלקה 6	0.308	562	562	מגורים ב'י
גוש 14104 חלקה 6	0.305	563	563	מגורים ב'י
גוש 14104 חלקה 6	0.306	564	564	מגורים ב'י
גוש 14104 חלקה 6	0.299	565	565	מגורים ב'י
גוש 14104 חלקה 6	0.299	566	566	מגורים ב'י
גוש 14104 חלקה 6	0.302	567	567	מגורים ב'י
גוש 14104 חלקה 6	0.304	568	568	מגורים ב'י
גוש 14104 חלקה 6	0.304	569	569	מגורים ב'י
גוש 14104 חלקה 6	0.301	570	570	מגורים ב'י
גוש 14104 חלקה 6	0.301	571	571	מגורים ב'י
גוש 14104 חלקה 6	0.301	572	572	מגורים ב'י
גוש 14104 חלקה 6	0.300	573	573	מגורים ב'י
גוש 14104 חלקה 6	0.300	574	574	מגורים ב'י
גוש 14104 חלקה 6	0.304	575	575	מגורים ב'י
גוש 14104 חלקה 27	0.349	601	601	קרמט המכלית
גוש 14104 חלקה 6,28	1.882	602	602	קרמט המכלית
גוש 14104 חלקה 5,6	0.773	603	603	קרמט המכלית
גוש 14104 חלקה 6	0.368	604	604	קרמט המכלית
גוש 14107 חלקה 85	0.088	1001	1001	מגורים ב'י
גוש 14107 חלקה 63	0.020	1002	1002	מגורים ב'י
סה"כ	48.173	250	250	

1. חלוקה

השטח בדונם מטר	מספרי החלוקה		ייעוד
	מ"ר	סופי	



- הערות**
- הגבולות ושטח החלוקה 1.2,4-7,27,28,82
 - נכללו מחפץ גוש רישום מספר 14104
 - הגבולות ושטח החלוקה 63,65-67
 - נכללו מחפץ גוש רישום מספר 14107
 - הגבולות ושטח החלוקה 88,101,107
 - נכללו מחפץ גוש רישום מספר 14108
 - החסימים בגורמים חרוטגים הם מספרי החלוקה ארבעים
 - הגבולות החלקים ושטחם נלקחים כחשטתו בעת עיבוד תוכנית לצרכי רישום.

אני מאשר בזאת כי התוכנית זו היא הגרסה הסופית של הרישום המסודרת ונשלחה לשר הרישום בתאריך 2014 וזאת לאחר בדיקה של מצבם ובכונתיהם של המסמכים והחומרים בה במסגרת המצטרף לעיל.

אני מאשר בזאת כי ערכתי את התוכנית לפי הטענות והמחויבות מדיניות המשרד - האדריכלי - 1998 וזאת בארבעה



