

נספח תחבורה	
ג'1187 - נוש חלב - מתחם 5מ	
קניי 1:250	
תחילה	תיאור
נספח נימור	תאריך עריכת התנפוח
15/07/2015	קניי
שם תחום	שם תחום
שם תחום	שם תחום
שם תחום	שם תחום
שם תחום	שם תחום
שם תחום	שם תחום
שם תחום	שם תחום
שם תחום	שם תחום

26.12	
01.06.12	
17.06.13	
15.07.15	
16.05.14	
17.06.13	
01.06.12	
07.10.11	

15.07.2015	מסדכו לתאריך
מחזור	לעיון
לביצוע	למשך
למכרז	למכרז
לביצוע	לביצוע

שם העבודה: **גוש חלב שכונה מ-5**

מס העבודה: Jish-01

מס הגיוון: 3.06

מס גיוון במחשב: nisbah-nikus-5-m-5

גודל הגיוון: 1:250

נע הנדסה ויוזמות בע"מ

כבישים • תמעה • תחיה • תשתיות • פיתוח שטח


ISO 9001:2000

ת.ד. 2550 תיקוד 16124

טל: 04-6462029 / 04-6573174

פקס: 04-6570968

E-mail: basheer@basheer.co.il

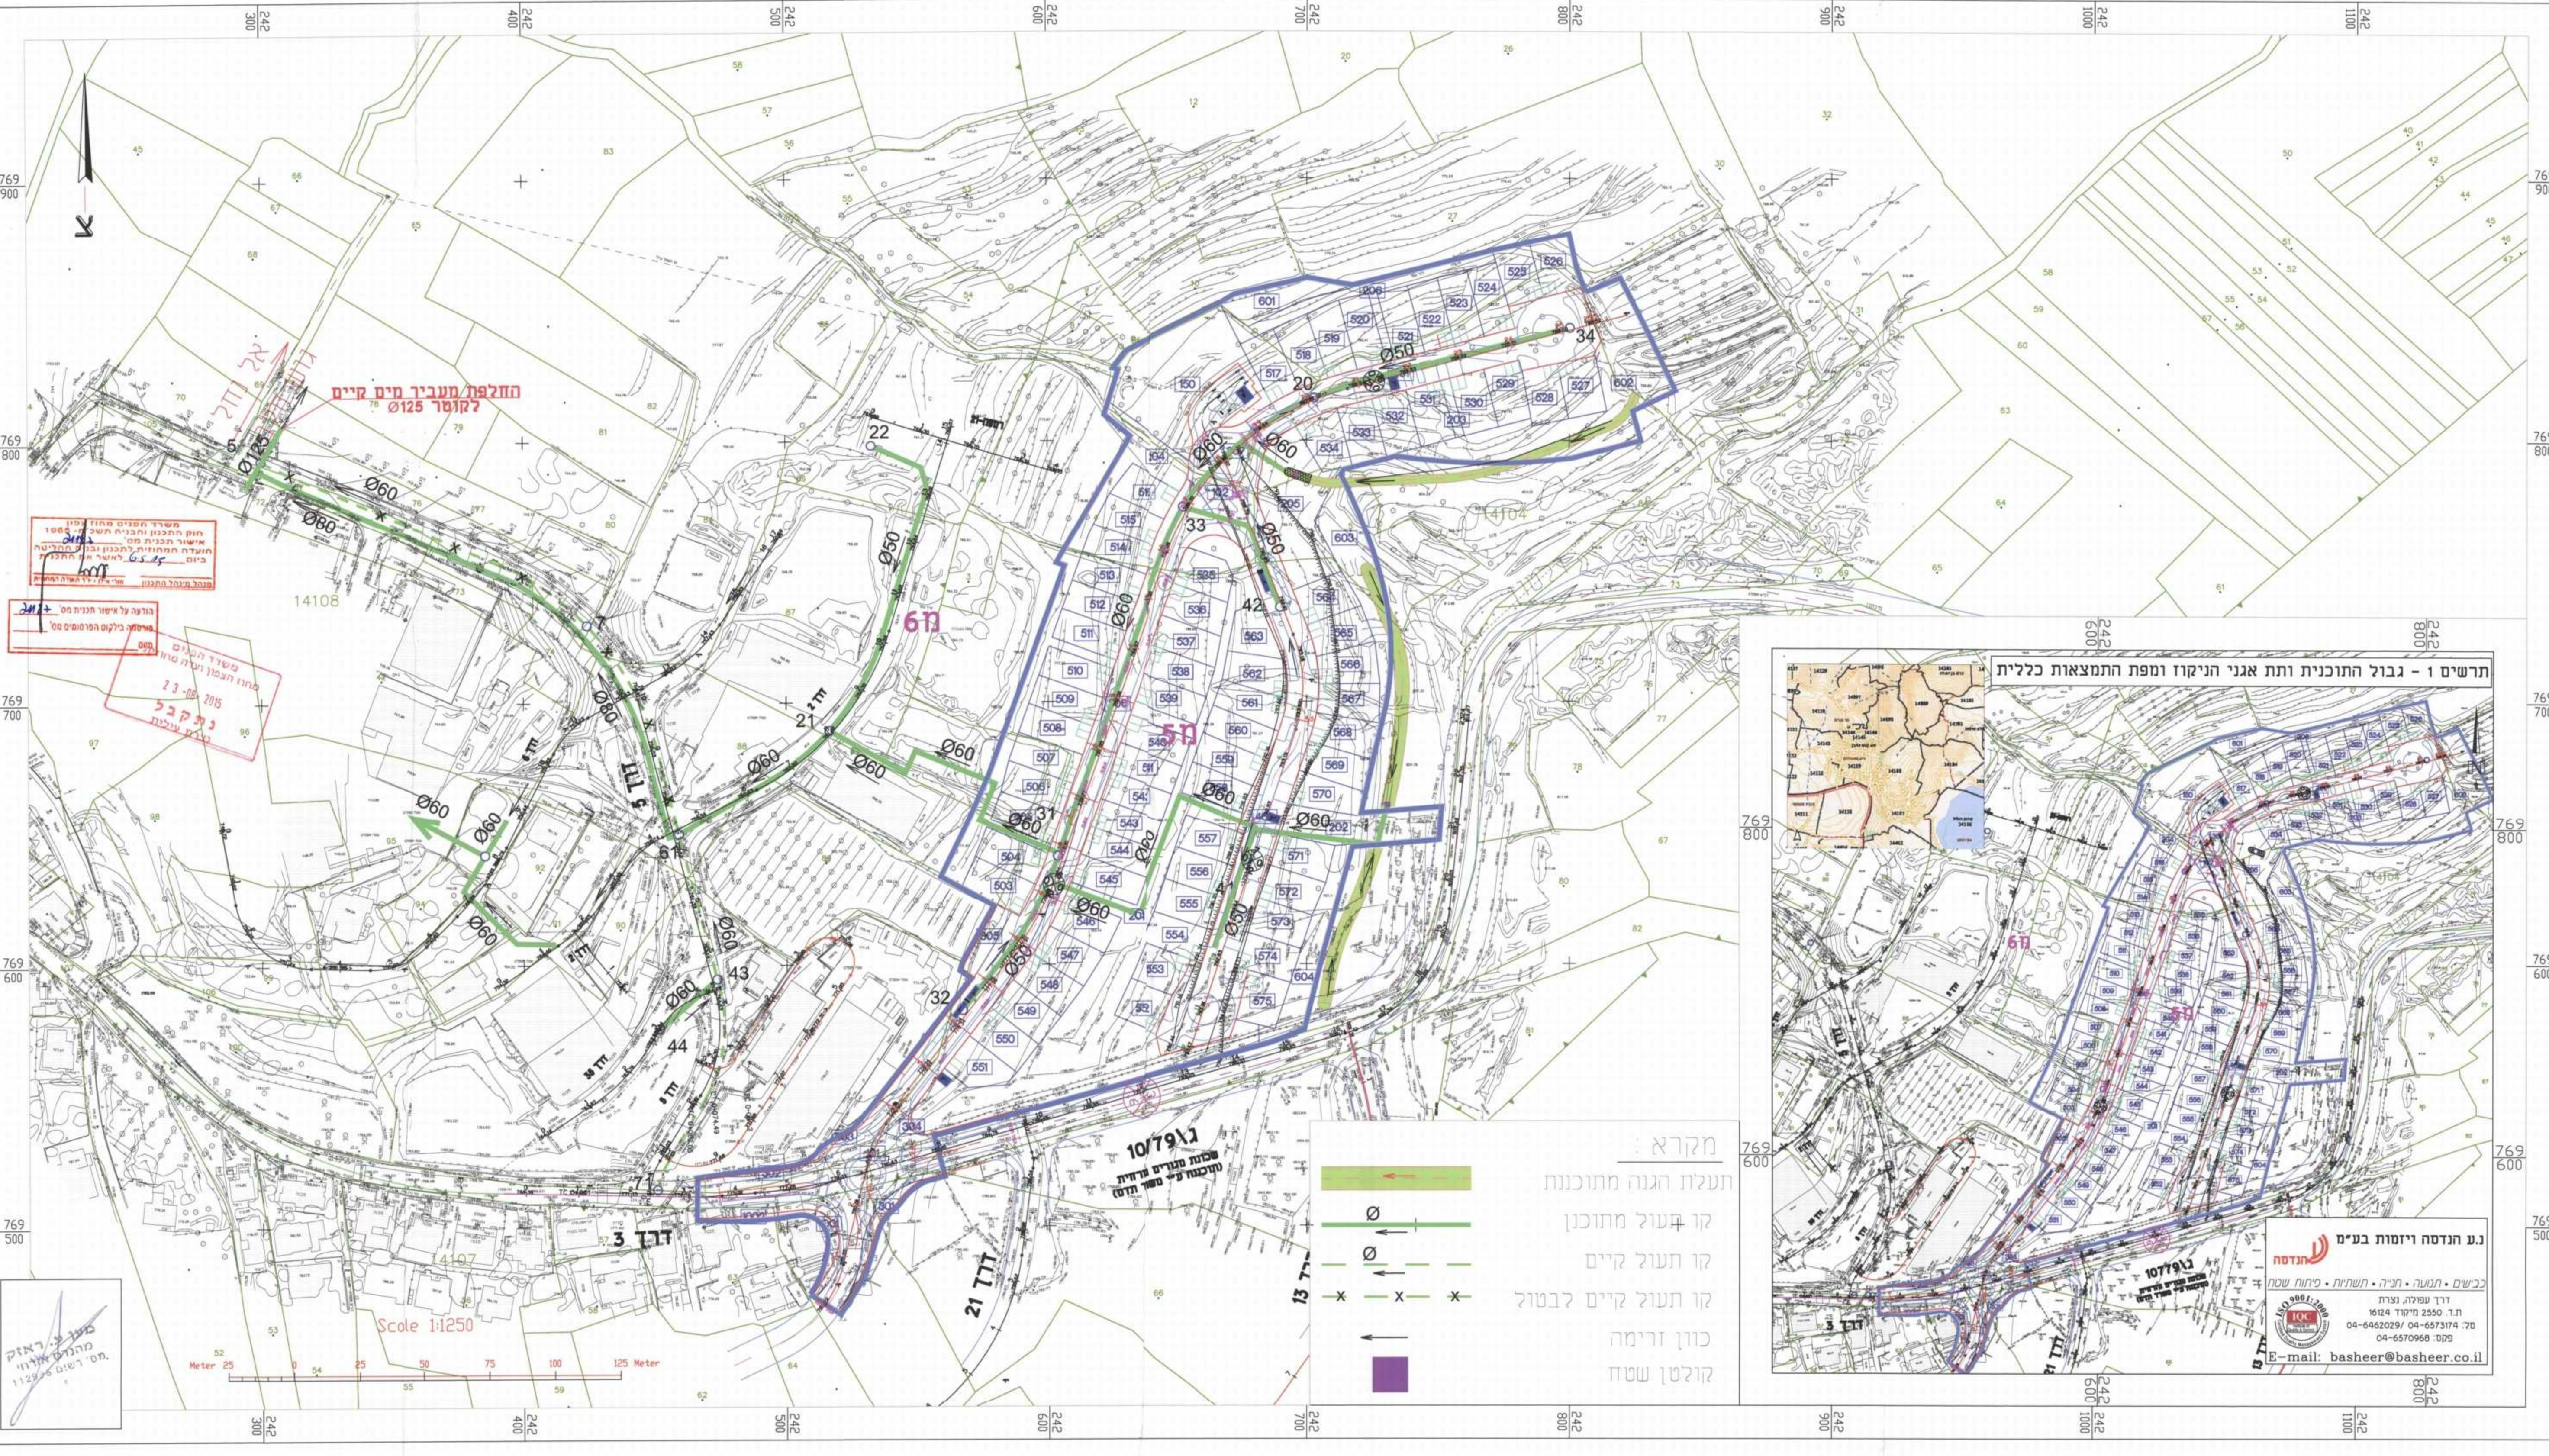

חלפת מעבר מים קיים לקוטר 125

הוספת מעבר מים קיים

מסדכו לתאריך 15.07.2015

מקרא

- תעלת הגנה מתוכננת
- קו תעול מתוכנן
- קו תעול קיים
- קו תעול קיים לבטול
- כוון זרימה
- קולטן שטח

תרשים 1 - גבול התוכנית ותת אגני הניקוז ומפת התמצאות כללית

נע הנדסה ויוזמות בע"מ

כבישים • תמעה • תחיה • תשתיות • פיתוח שטח

ת.ד. 2550 תיקוד 16124

טל: 04-6462029 / 04-6573174

פקס: 04-6570968

E-mail: basheer@basheer.co.il