


מס' סידורי #ש. 251113
DT2013\38013\DWG

לוחמי הג'טאות
מפת נספח עצים
ק"מ - 1 : 1000

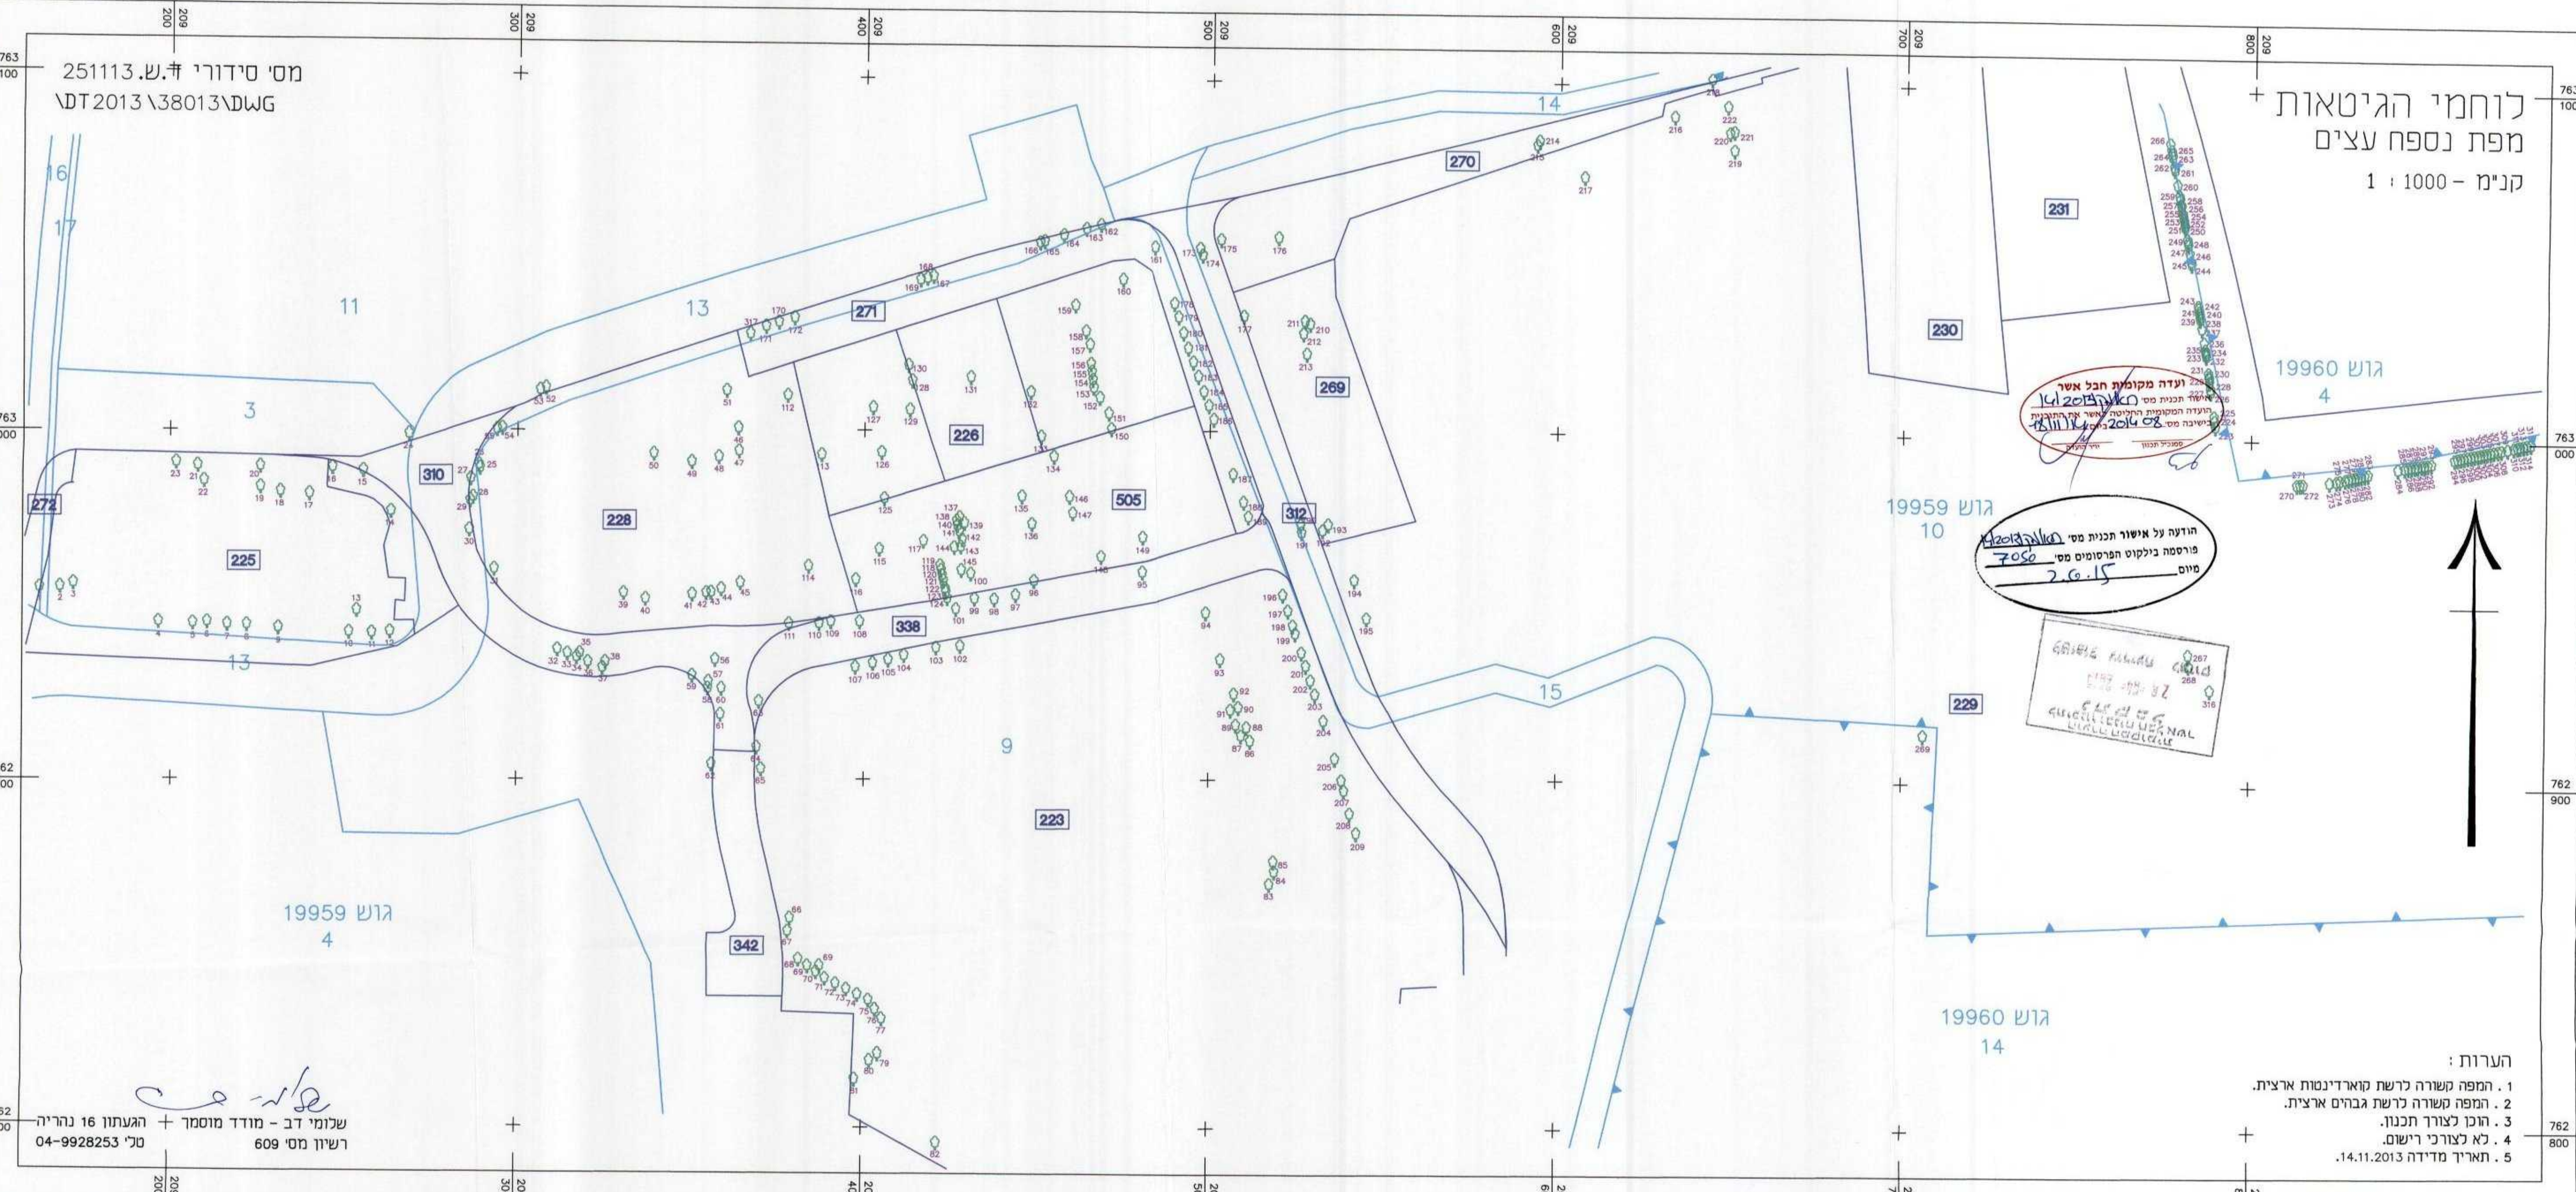

ועדה מקומית חבל אשר
מאשרת מס' 14
הועדה המקומית החליטה לאשר את התוכנית
בשיעור מס' 7008
תאריך: 14/10/2014

הודעה על אישור תכנית מס' 7050
פורסמה בילקוט הפרסומים מס' 7050
מיום 2.6.15

משרד המבחן
משרד המבחן
משרד המבחן

שלומי דב - מודד מוסמך + הגעתון 16 נהריה
טל' 04-9928253 רשיון מס' 609

- הערות:
1. המפה קשורה לרשת קואורדינטות ארצית.
 2. המפה קשורה לרשת גבהים ארצית.
 3. הוכן לצורך תכנון.
 4. לא לצורכי רישום.
 5. תאריך מדידה 14.11.2013.