


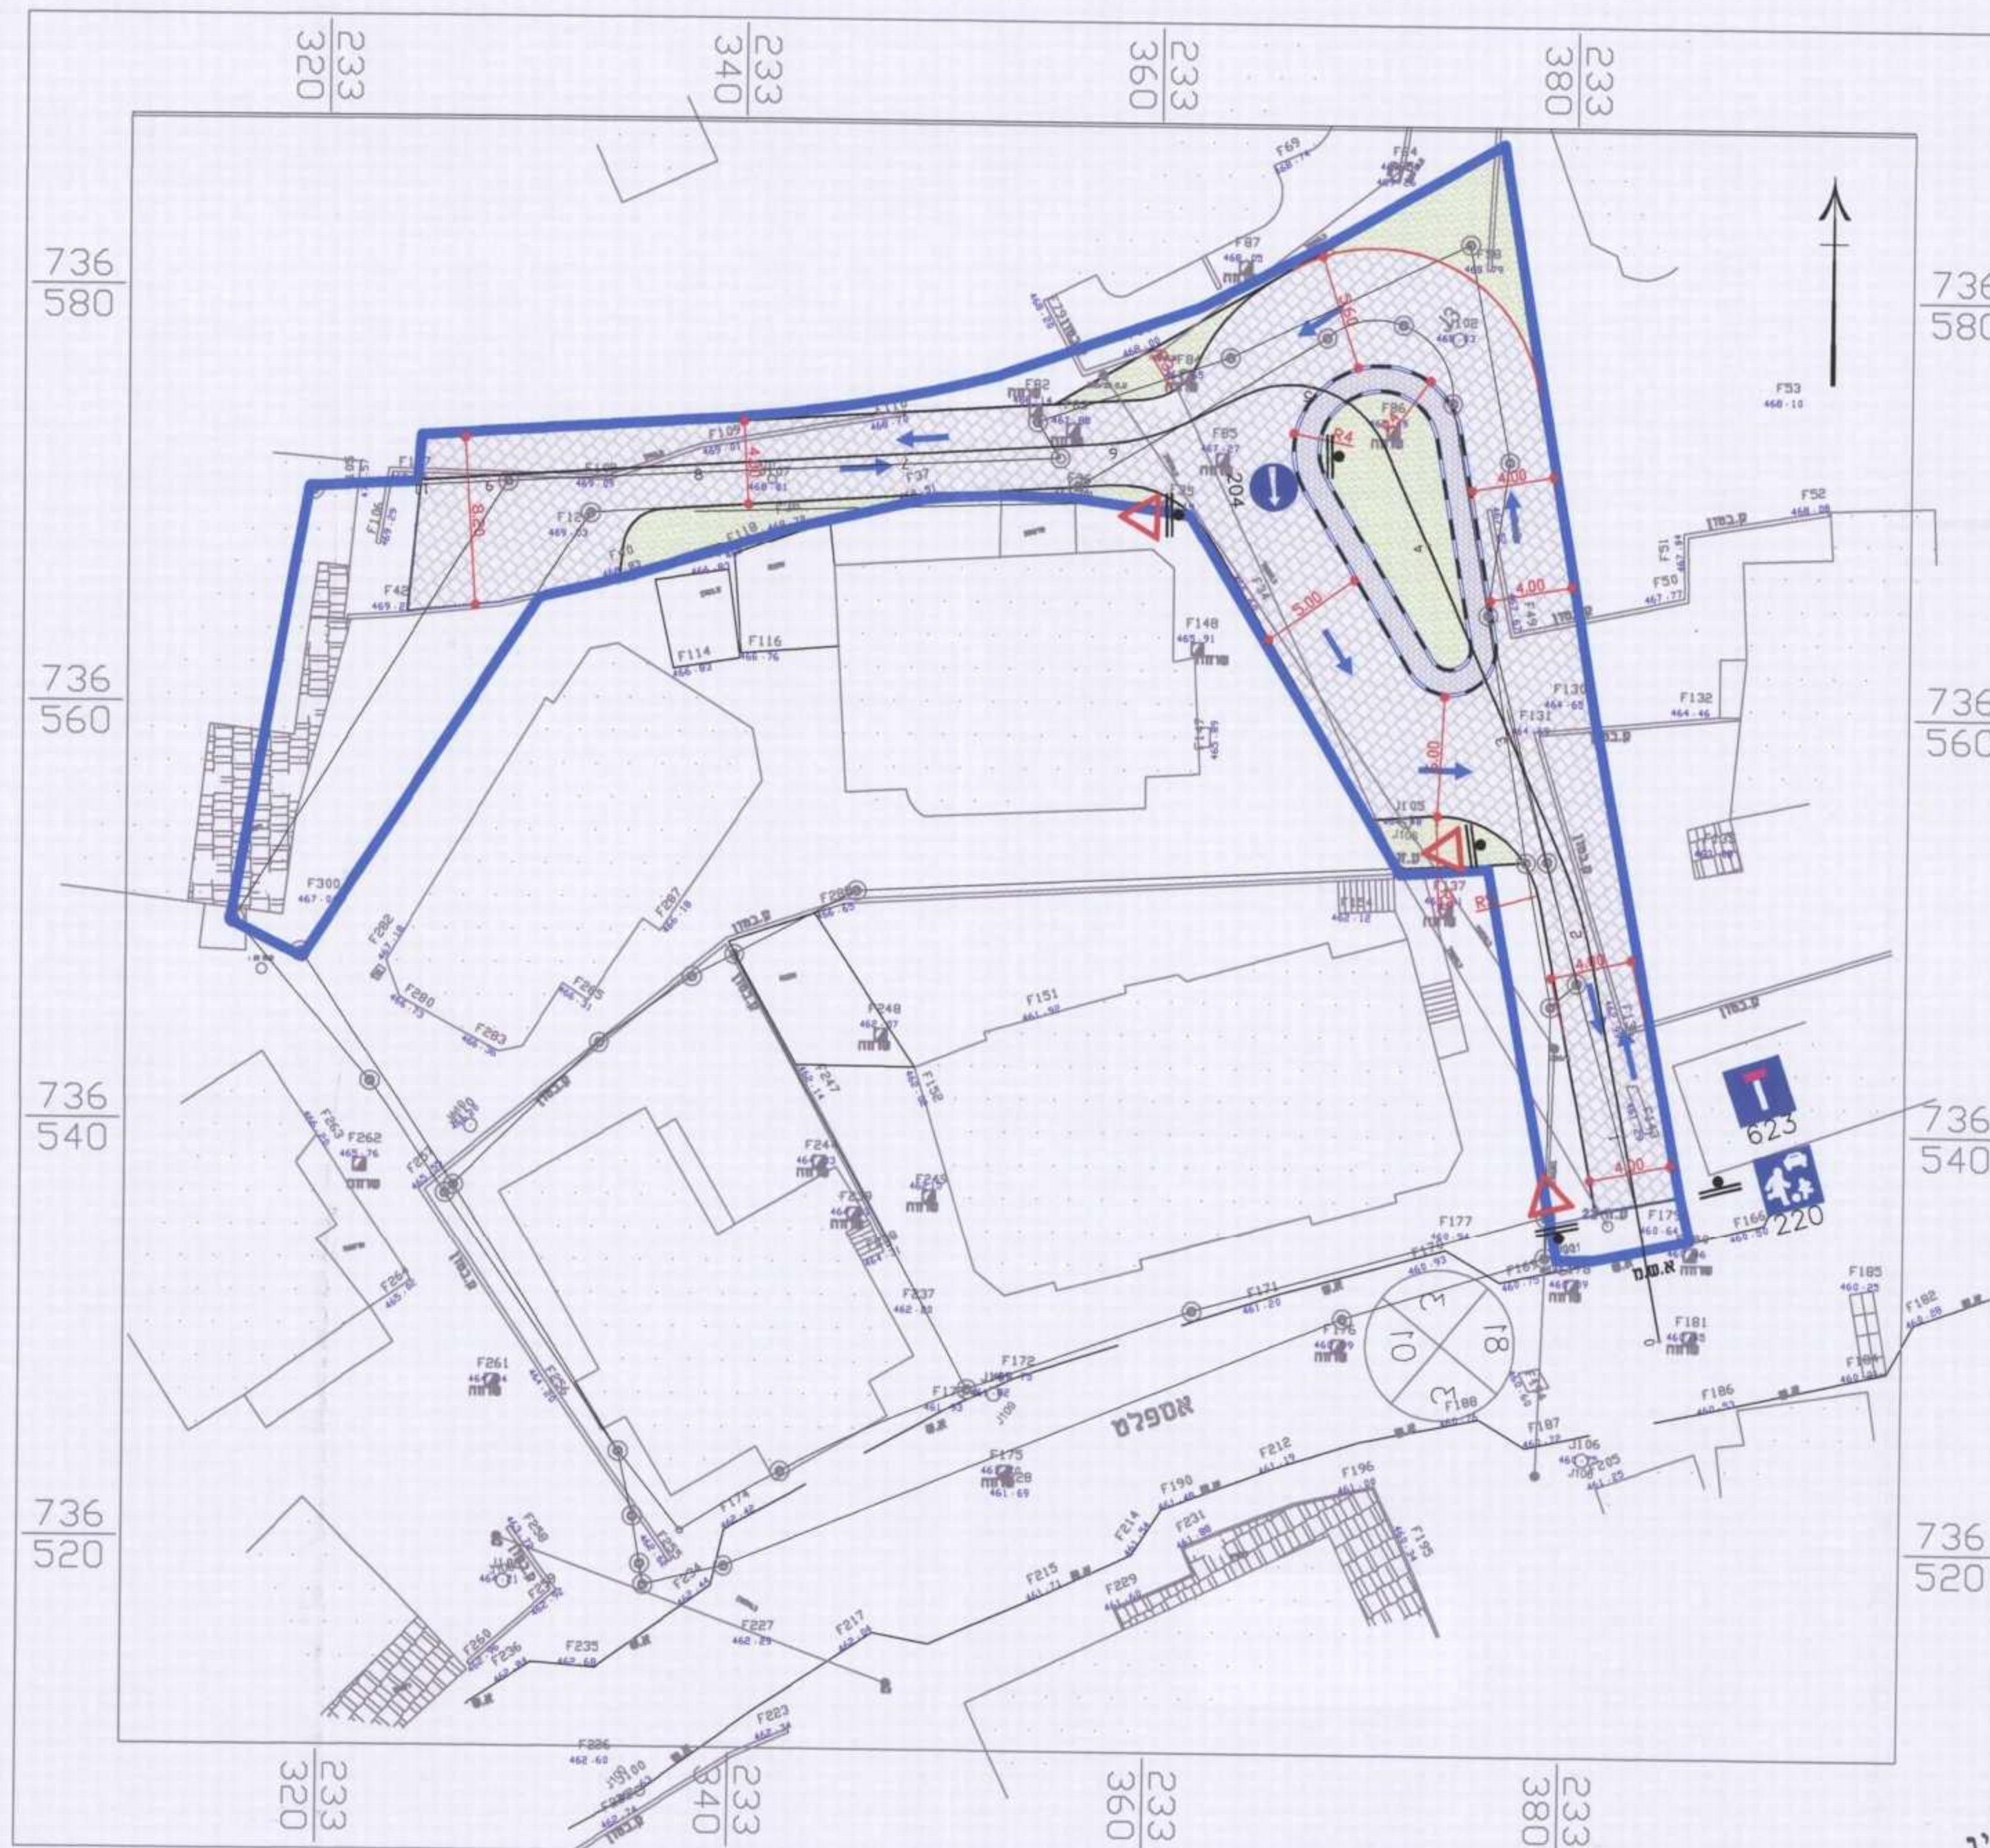

- אבן שפה לכיכר
- אבן שפה מוצעת
- גיזון מוצע
- אבן משתלבת

לפי הערות לשכת תכנון	22/02/15	4
לפי הערות משרד תחבורה	16/9/14	3
לפי הערות משרד תחבורה	10/8/14	2
תאריך העדכון	חסי'	
לוח עדכונים		

למכרז:	לעיון:	2
לביצוע:	לאישור:	10/8/14

אוסאמה חטיב
מהנדסים ויועצים
 osama khatib
 civil engineering
 designers & consultants

תכנון, יעוץ, מחקר, ניהול ובקרה
 תדסה אורחית,
 כבישים, תנועה, תחבורה
 ופיתוח שטח

יפיע, ת"ד 667, מיקוד 16955
 04-6470483 :טלפון
 054-5530823 :נייד
 04-6470107 :פקס
 osama4@bezeqint.net :דואר אלקטרוני

שם המזמין: מ.מ. עין מאהל

שם הפרויקט: **עין מאהל**
נספח תנועה לתכנית
מפורטת מס' ג/20956
16940-9
מתן תוקף

שם הגליון: **נספח תנועה**

מס' פרויקט:	מס' גליון:	קנין:
521	521-6-1	1:250
תאריך:	ביקור:	תכנון:
02/03/2015	אוסאמה חטיב	אוסאמה חטיב
קובץ ראשי:	קובץ xref:	
אוסאמה חטיב	מהנדסים ויועצים	

משרד הפנים
 מחוז הצפון ועדה טכנית
 16-03-2015
 נתקבל
 נדרש עילית

משרד הפנים מחוז צפון
 חוק התכנון והבניה תשכ"ה-1965
 אישור תכנית מס'
 20956
 הועדה המחוזית לתכנון ובניה החליטה
 ביום 16.3.15 לאשר את התכנית
 מנהל מינהל התכנון: גורן אילן - יו"ר

הודעה על אישור תכנית מס'
 20956
 מורסמה בילקום הפרסומים
 מיום

אוסאמה חטיב
 מהנדסים ויועצים
 חטיב