תכנית מס' ג\20775

שינוי יעוד למגורים ודרך משולבת ואיחוד וחלוקה ללא הסכמה - סכנין

תכנית חלוקה

איחוד וחלוקה	סמכות ראשית	היתרים או הרשאות
איחוד וחלוקה ללא הסכמה	ועדה מחוזית	תכנית שניתן מכוחה להוציא היתרים או הרשאות

מחוז : הצפון

מרחב תכנון מקומי : "לב הגליל"

רשות מקומית : עיריית סחינין

שטח התכנית : 5.144 ד'

קנה מידה: 1:500

גושים וחלקות בתכנית:

גוש	סוג הגוש	חלקות בשלמותן	חלקי חלקות
21117	מוסדר	55,56,93,99,103, 104,106	107,108

מספר התוכנית: 103-106

רמת דיוק הקו הכחול והקדסטר: 3

1 = מדידה גרפית

2 = קו כחול (בלבד) ברמה אנליטית

3 = מדידה אנליטית מלאה ברמת תציר

1. המדידה המקורית:

הריני מצהיר בזאת כי מדידת המפה הטופוגרפית/המצבית המהווה רקע לתוכנית זו, נערכה על ידי:

ביום: 15/01/2014

והיא הוכנה לפי הוראות נוהל מבאית ובהתאם להוראות החוק ולתקנות המודדים שבתוקף.

שם המודד: עלאא גנאיים

מספר רישיון: 1022

חתימה: ______ תאריך: 22/02/15

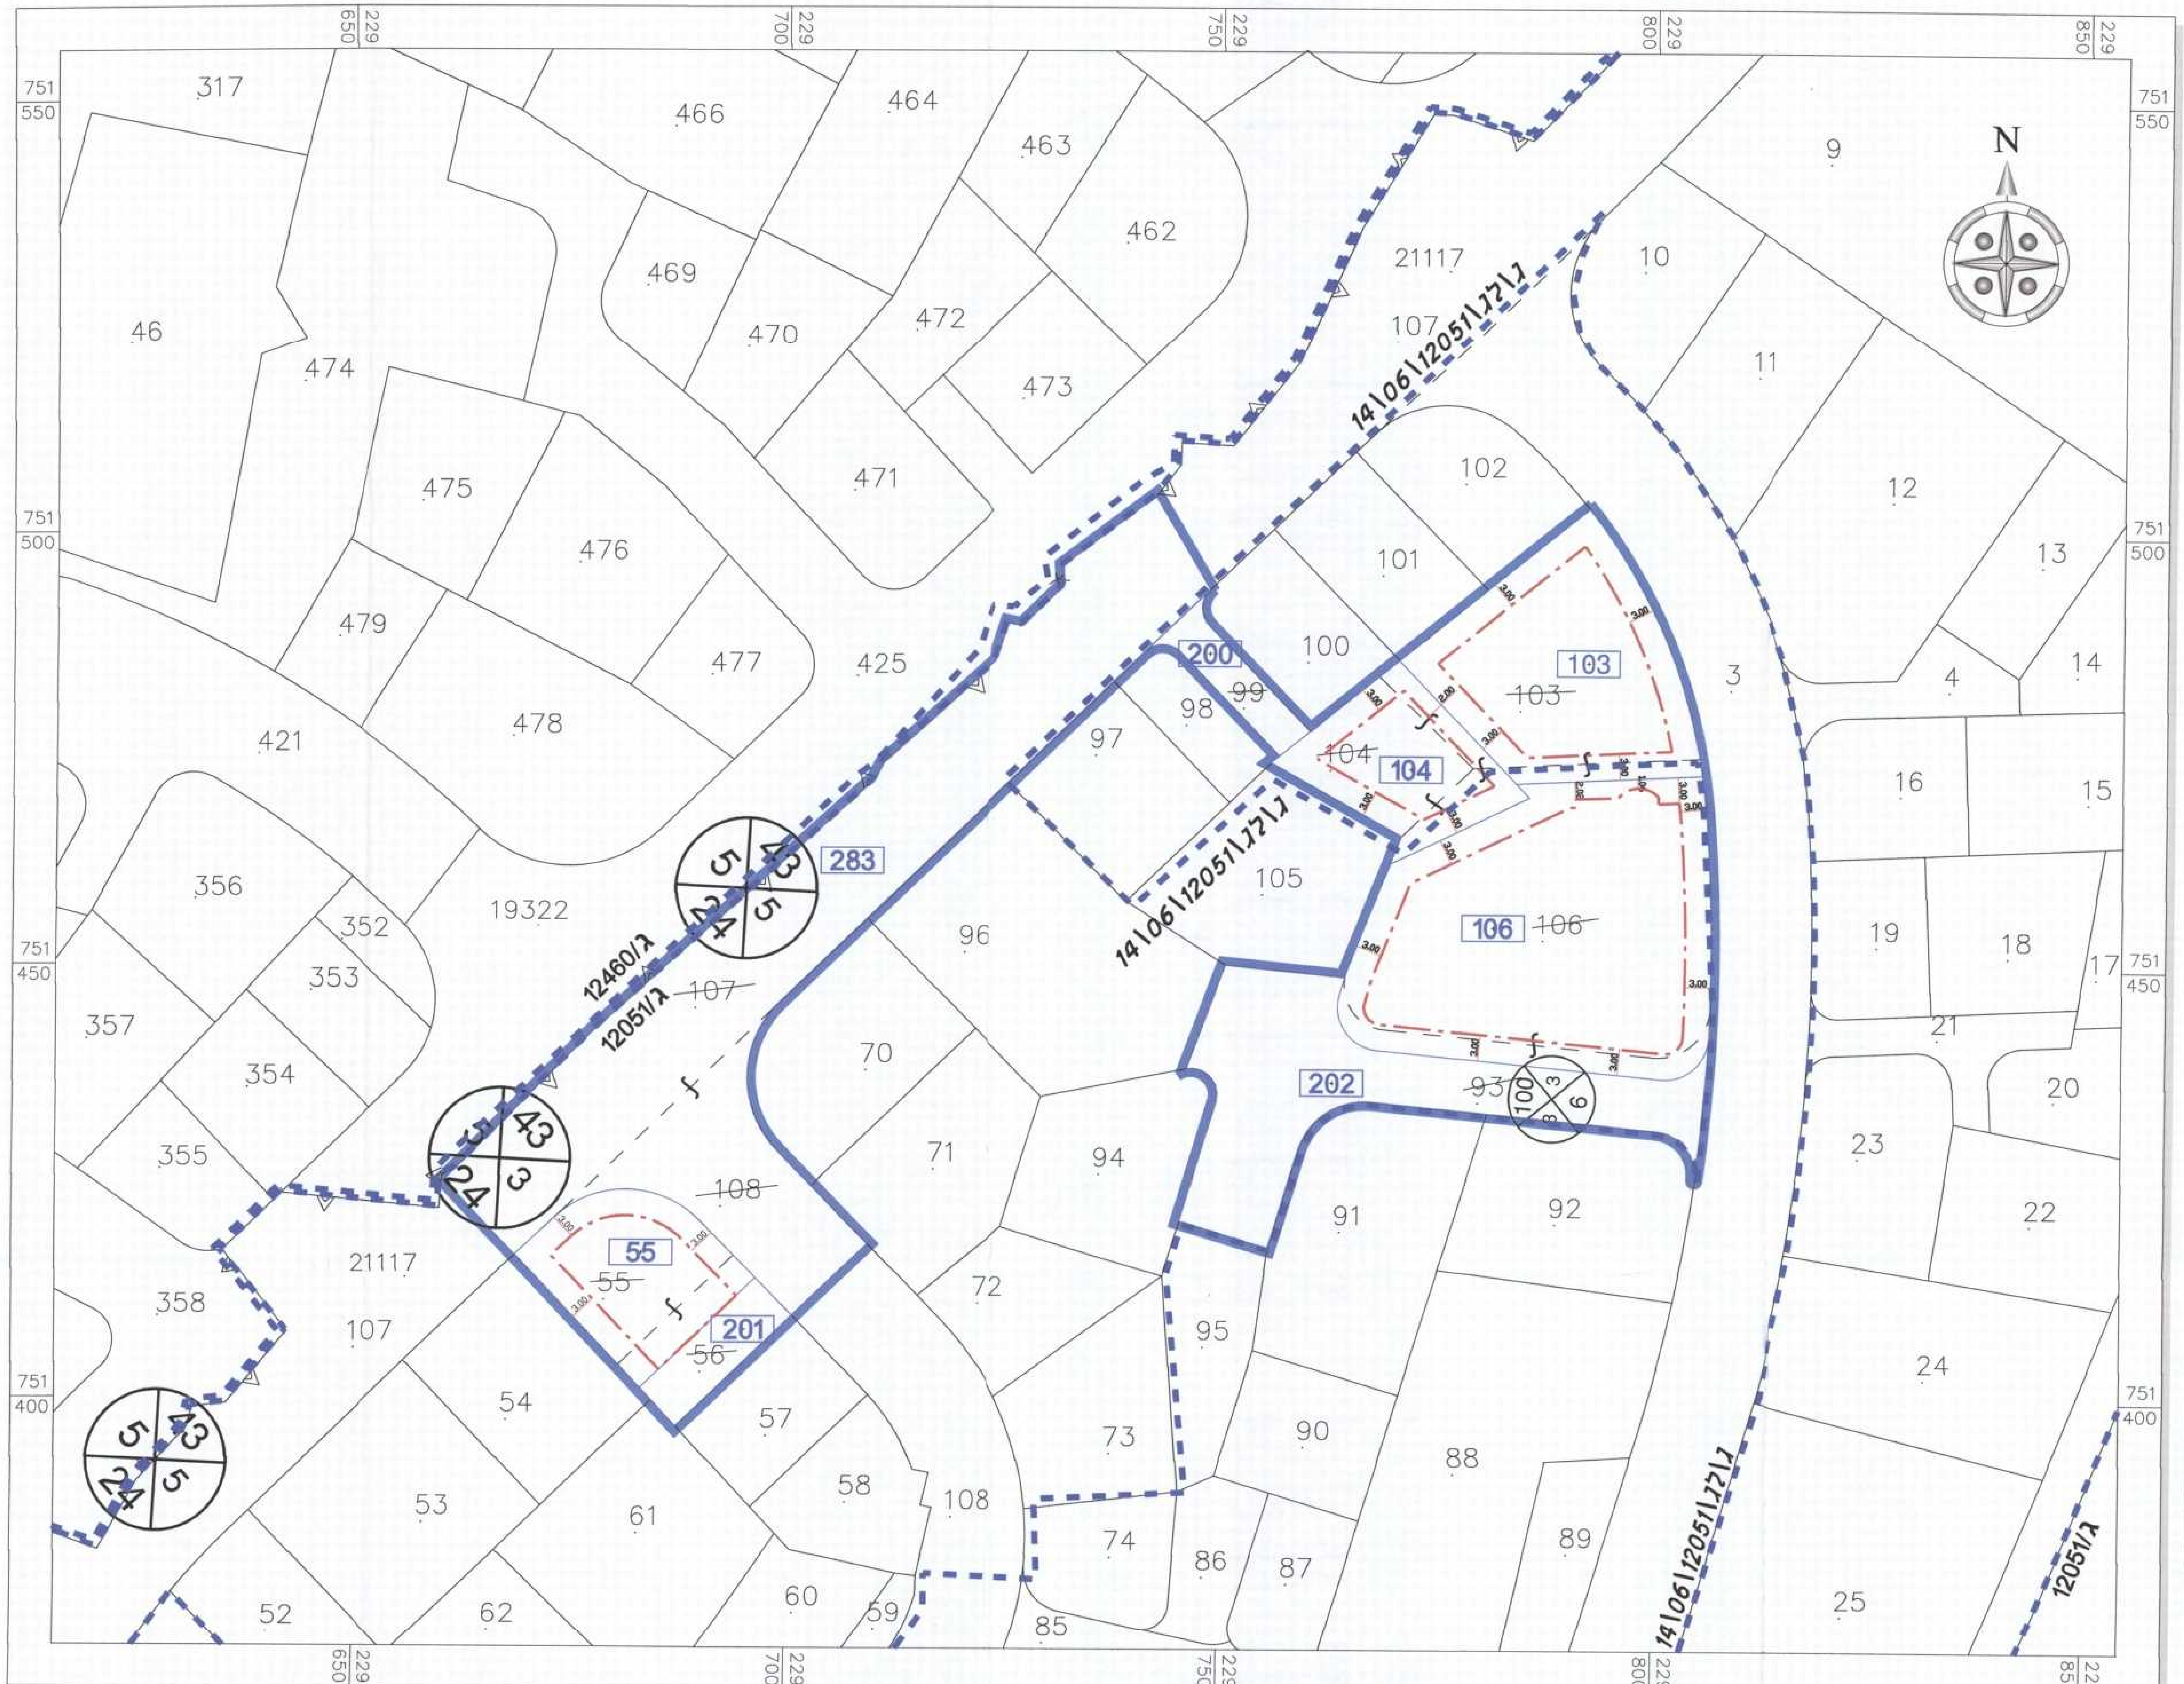
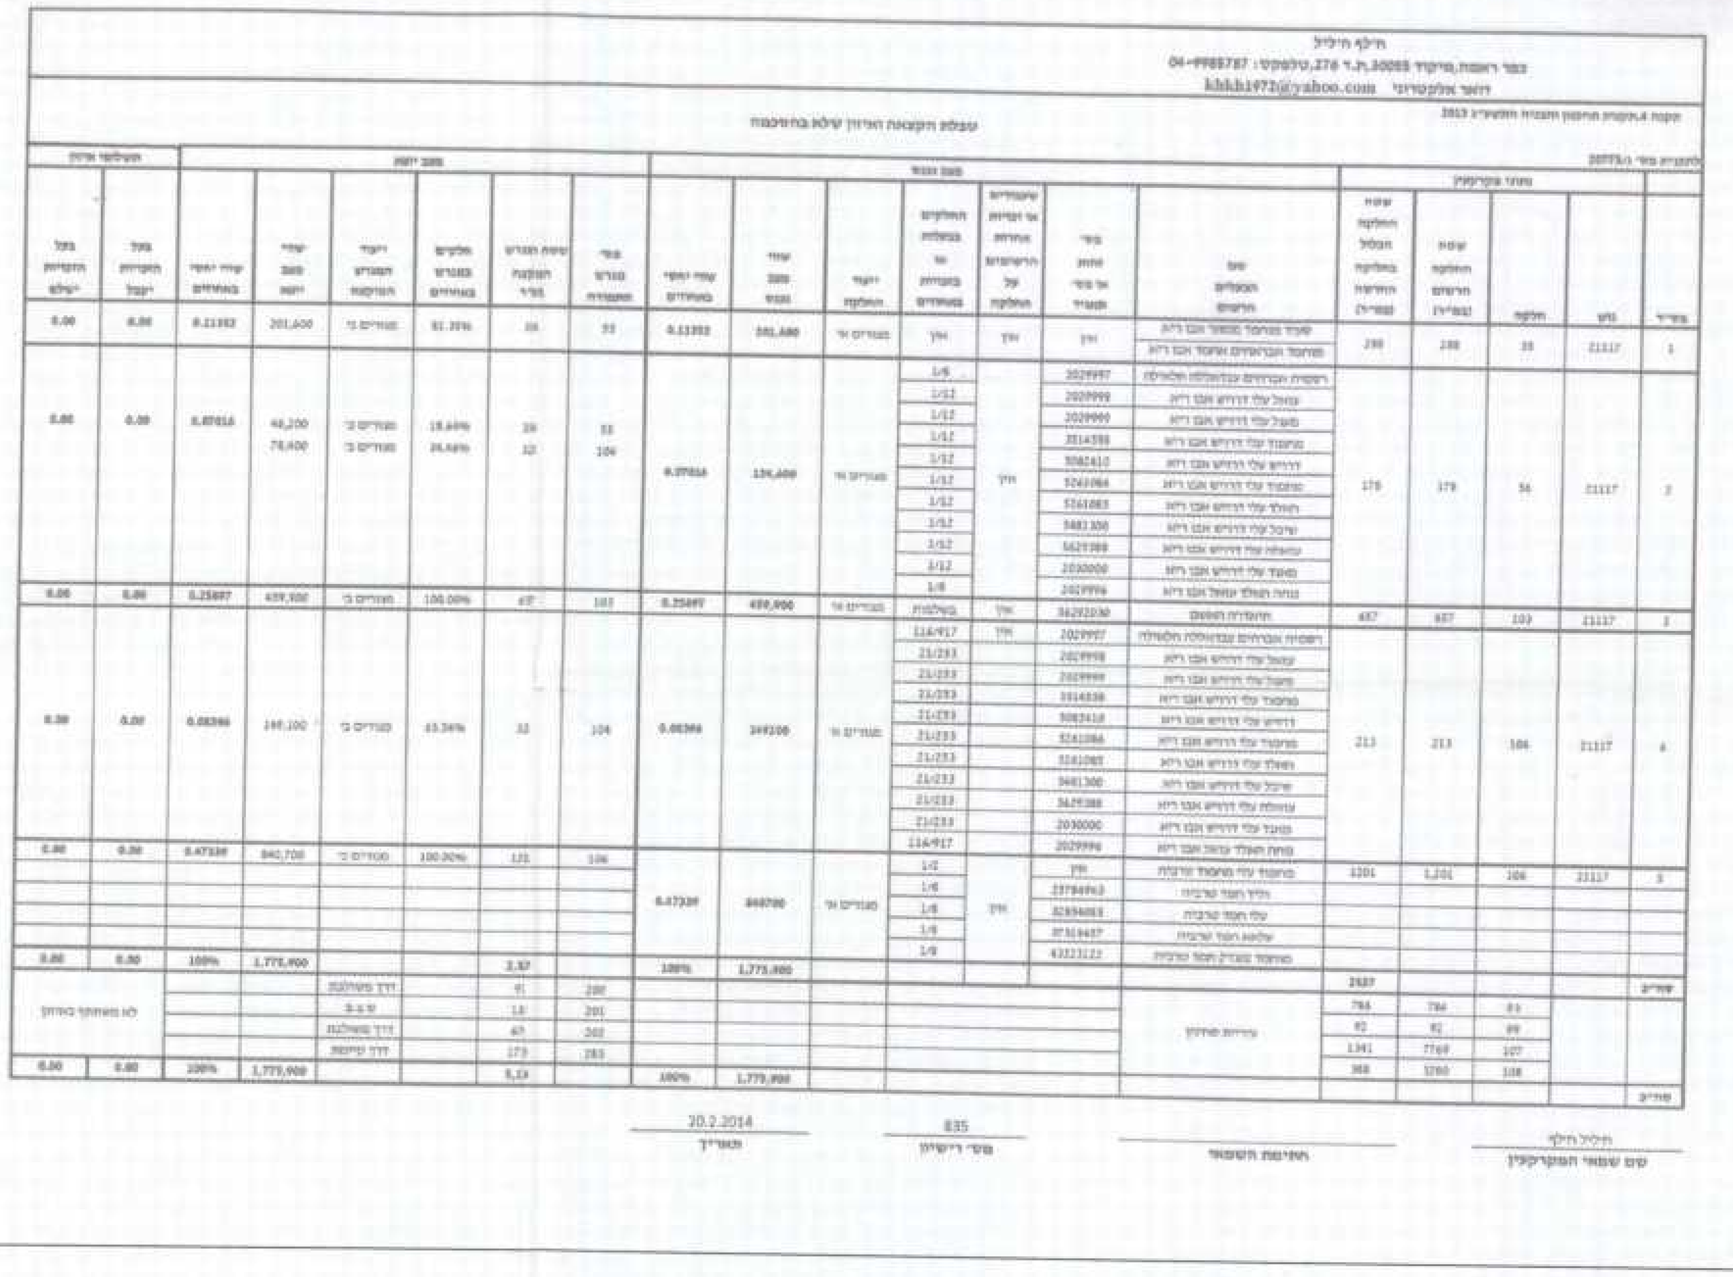
קנ"מ 1:500