


נספח בינוי קנ"מ 1:500

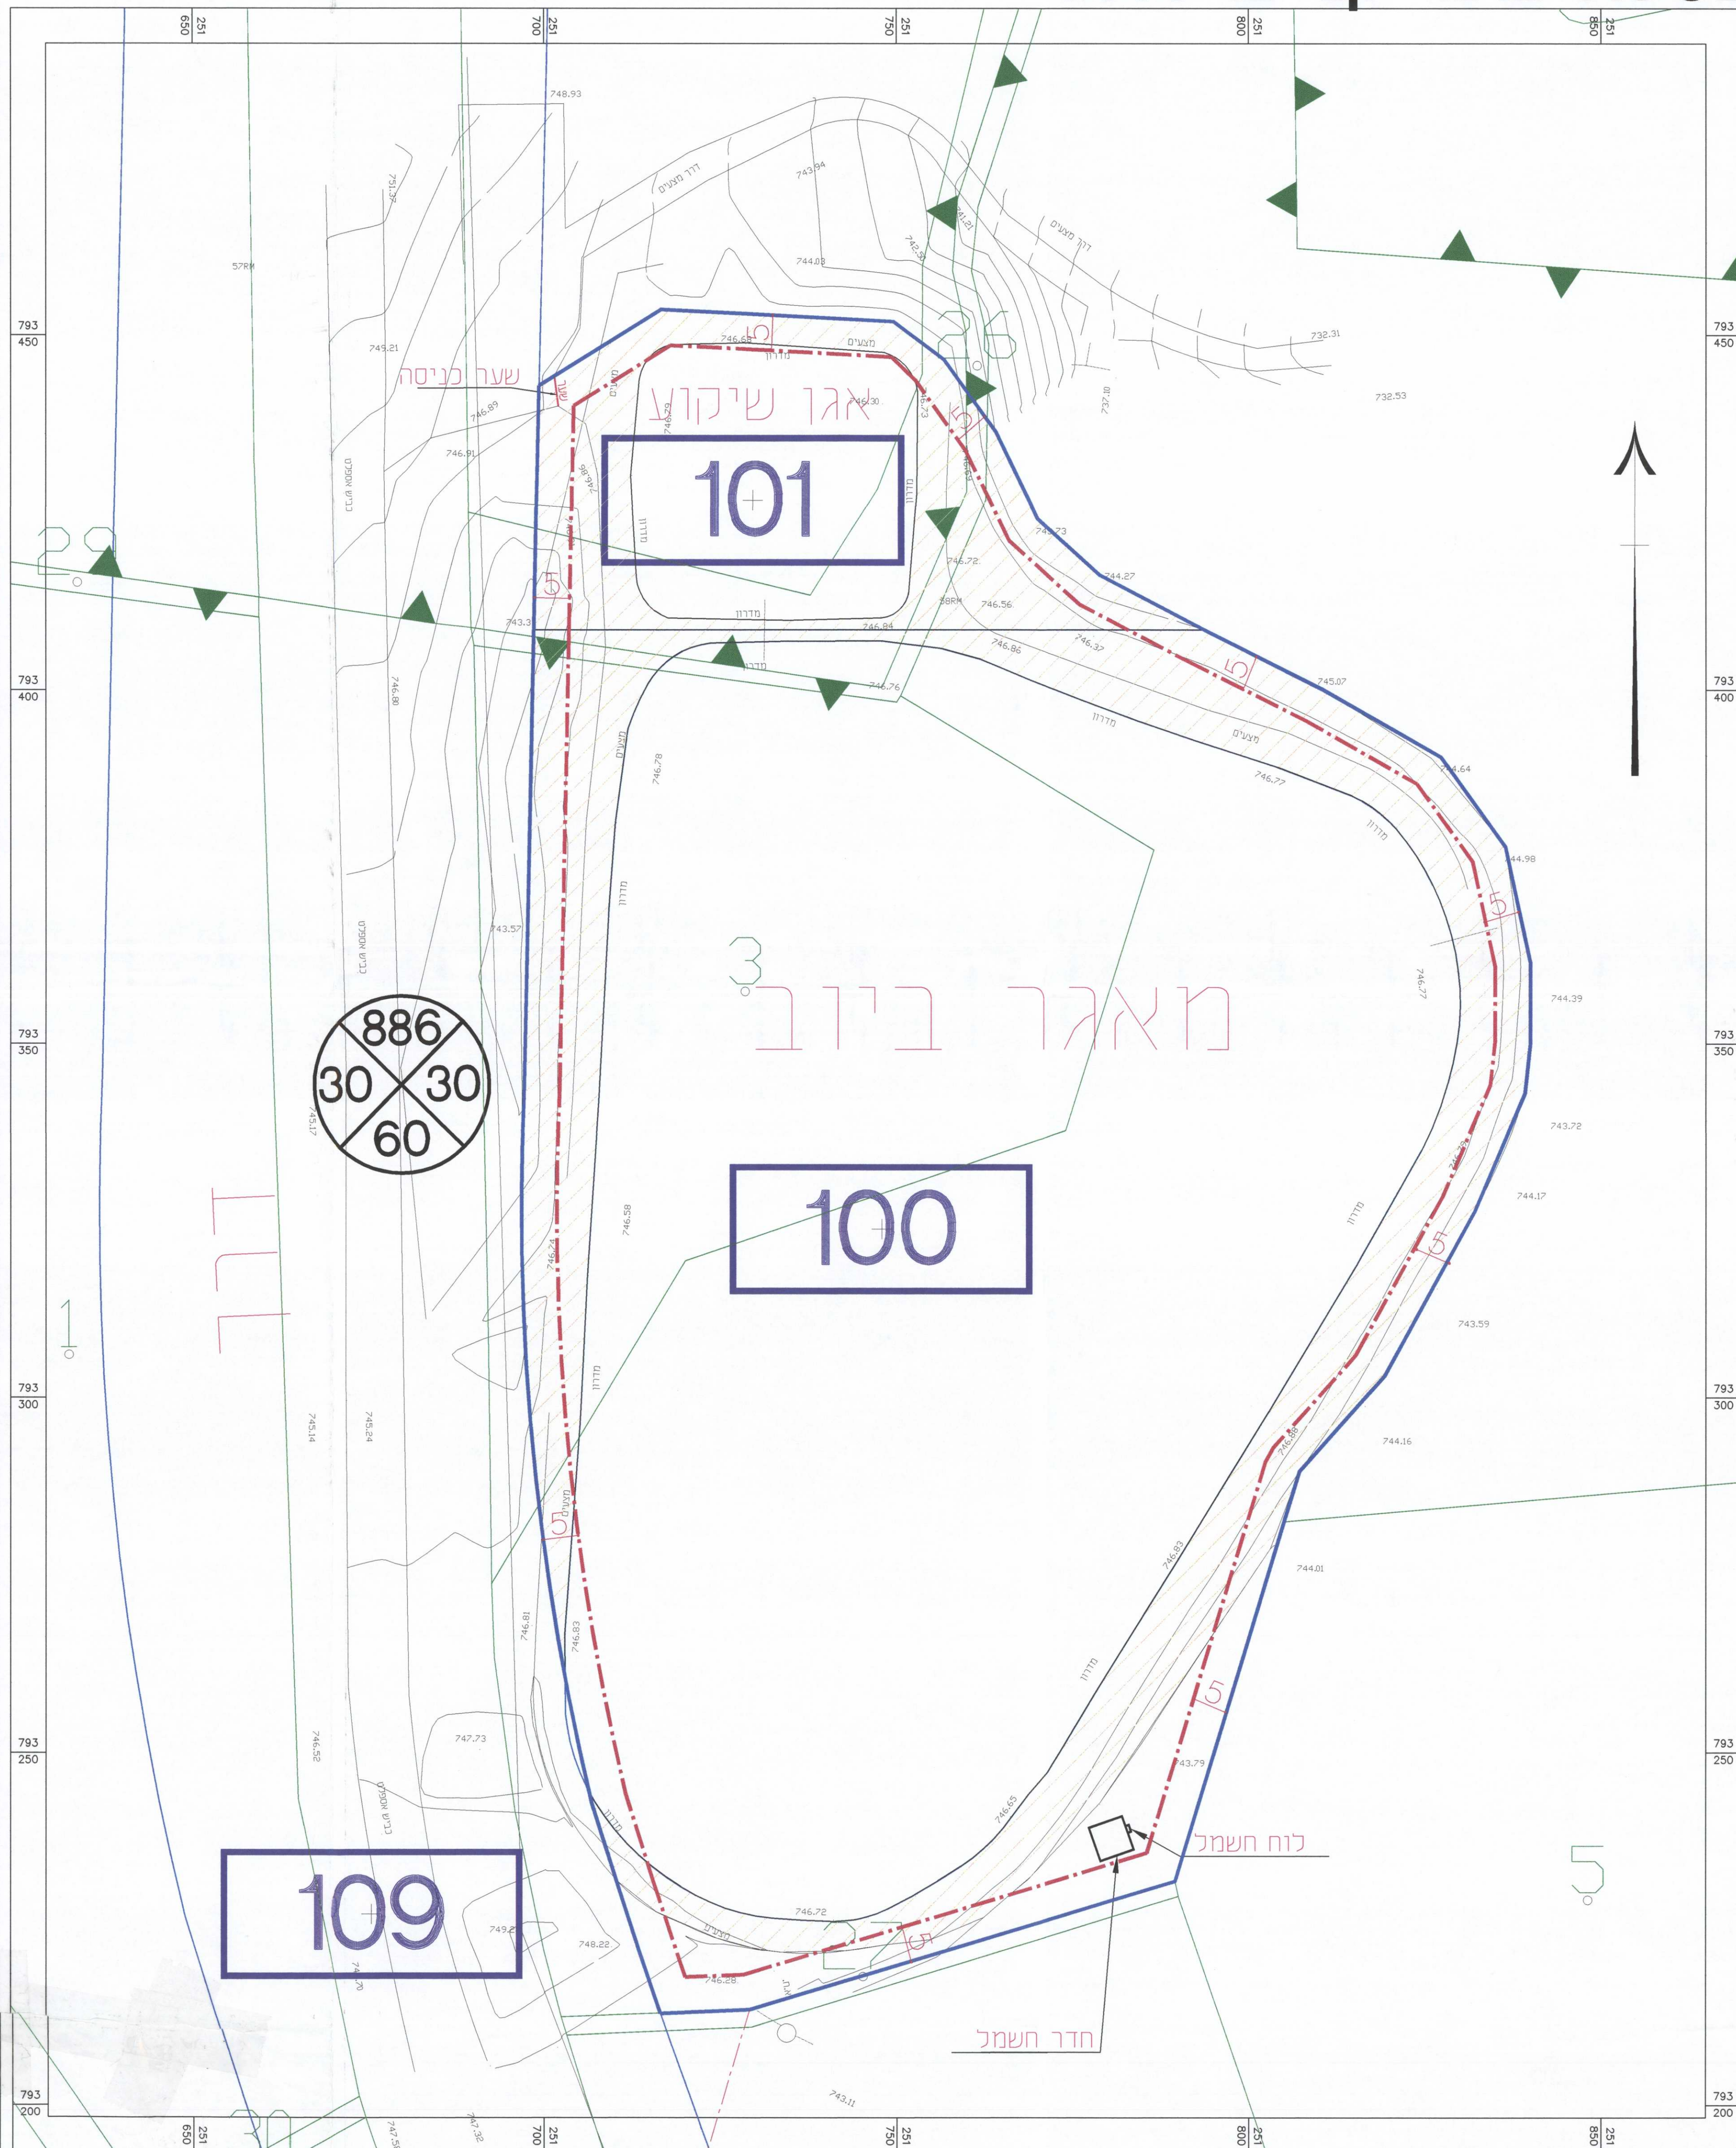

תכנית מס' 19061/ג

מט"ש משגב-עם - קיבוץ משגב עם

נספח בינוי

סוג התכנית	סמכות ראשית	סוג איחוד וחלוקה	היתרים או הרשאות
תוכנית מפורטת	ועדה מחוזית	לא רלבנטי	תוכנית שמוכחה ניתן להוציא היתרים או הרשאות

משרד המבחן מחוז צפון
החוק התכנון והבנייה תש"ל-1970
אישור תוכנית בינוי
מס' 19061/ג
תאריך: 17-02-2015
נבחרת ענבל

מחזור:
מרחב תכנון מקומי : גליל עליון
רשות מקומית : מעוצה אזורית גליל עליון
ישוב: קיבוץ משגב עם
שטח התכנית : 52.102 דונם
קנה מידה: 1 : 500

נושים וחלקות בתכנית:

גוש	סוג הגוש	חלקות בשלמותן	חלקי חלקות	חתימת מודד
14007		11	10.12-16	[חותמת מודד]
14008	מוסדר		22.21.23	
14009		11.3.5-7.26-27.29.30	2.4.8.25.28.31.10-11	
14010		4-3	2.5.17-18.38	

שלב: מילוי תנאים למתן תוקף מהדורה : 1 תאריך: 10/06/2015

חותמות מוסד התכנון:

מתן תוקף	הפקדה

תאריך	חתימה	שם ומספר תאגיד/שם רשות מקומית	מספר זהות	שם פרטי ומשפחה	מגיש התוכנית
17/2/15	[חותמת]	קולחי גליל עליון בע"מ עליון בע"מ 513240937		קולחי גליל עליון בע"מ ח.ב. 513240937 ד.נ. גליל עליון 1210000	יזם בפועל
				מינהל מקרקעי ישראל	בעלי עניין בקרקע
15/6/15	[חותמת]	ד.ג. גליל עליון מיקוד 12155		קיבוץ משגב עם 570005686	
15/6/15	[חותמת]	סבאג מנהלים בע"מ 512415928	080914286	סבאג ראתב	עורך התוכנית
15/6/15	[חותמת]	סבאג מנהלים בע"מ	080914286	סבאג ראתב	מודד

הצהרת המודד

הריני מצהיר בזאת כי מדידת המפה הטופוגרפית/המצבית המאוהר רקע לתוכנית זו, נערכה על ידי ביום: 19/02/2012. והיא הוכנה לפי הוראות מנהל ספאג ומתבססת על מדידות שוטפות ומדידות ולתקנות המודדים שבתוקף. דיוק הקו הכחול והקוטטר: 1:500 (כולל הקו הכחול).

סבאג ראתב 772 מספר רישון
שם המודד מספר רישון

מקרא

- גבול התכנית
- קו בנין
- סוללה
- גבול תא שטח ומספרו
- גבול חלקה ומספרה
- גבול גוש ומספרו
- מספר הדרך
- קווי בנין
- רוחב הדרך