


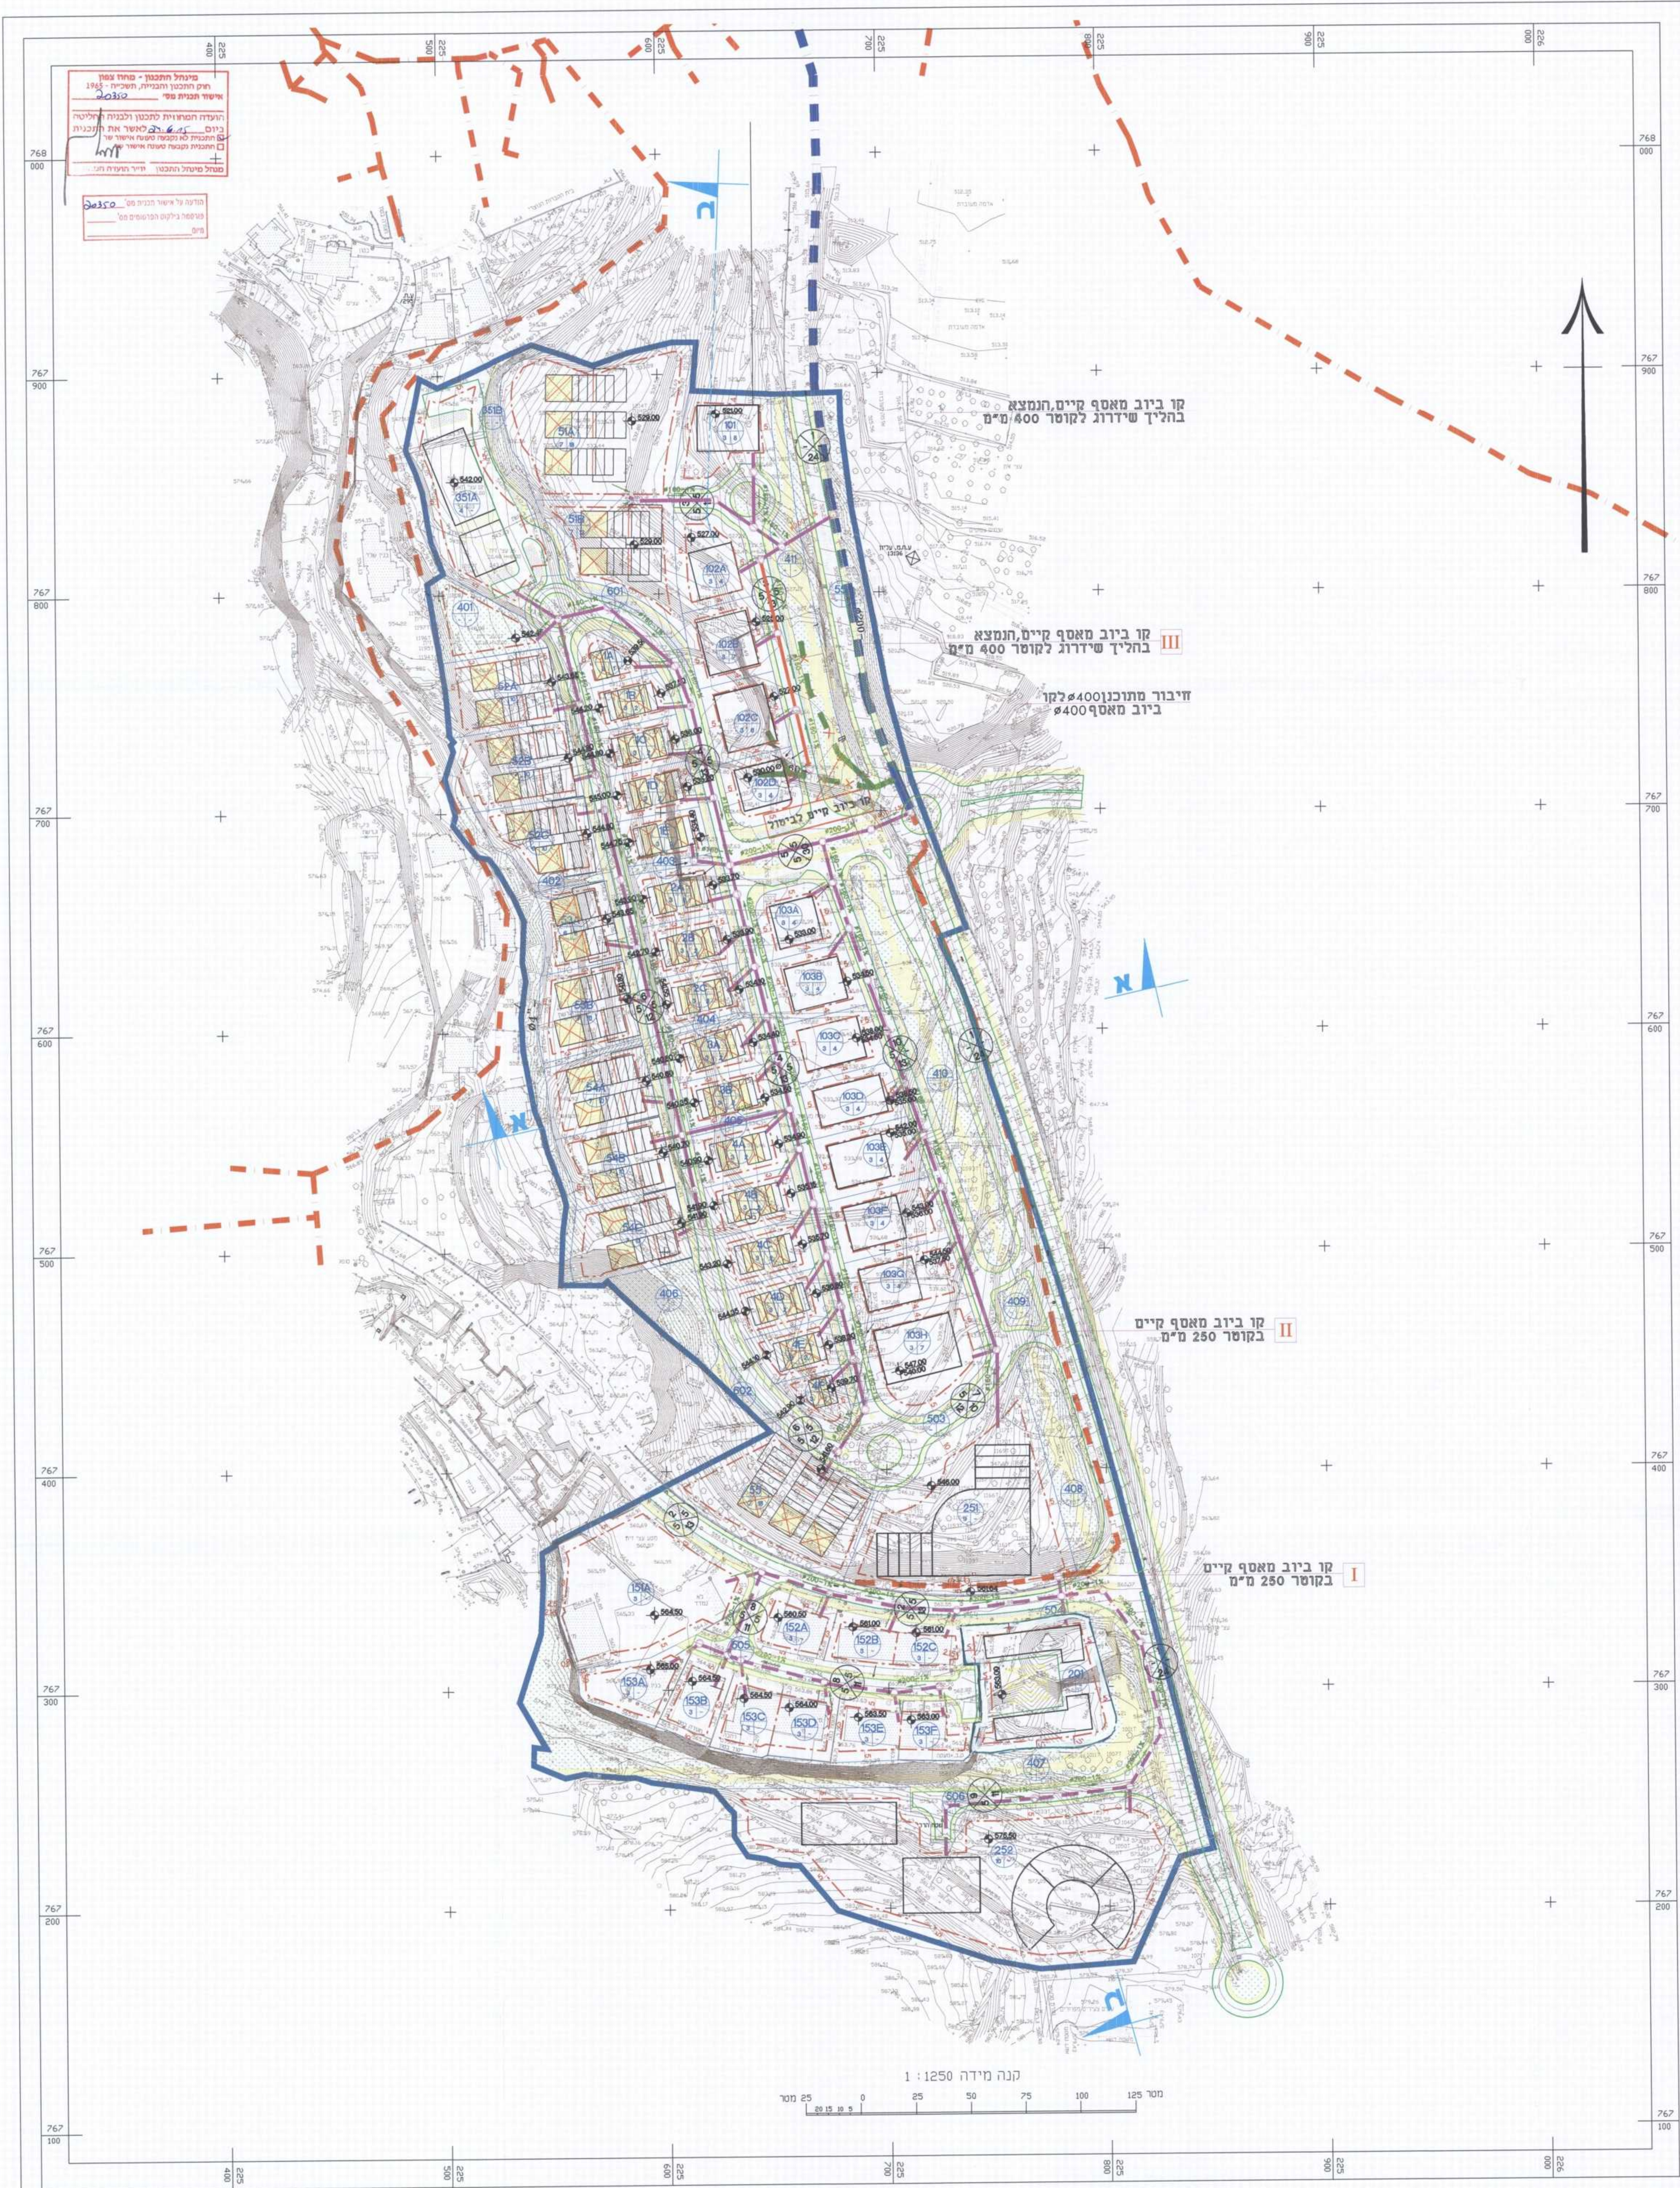

תאריך	03.12.15	04.08.14	25.05.14	25.05.14	09.04.14	05.01.14	07.10.13	14.06.12	יוס' רישה קופרס יוס' אנטולציה יוס' פריי פיקוח:
1	1	1	1	1	1	1	1	1	אדריכל: יוס' צרפתי יועץ תנועה:
1	1	1	1	1	1	1	1	1	קונסטרוקטור:
1	1	1	1	1	1	1	1	1	מיוזג איר:
1	1	1	1	1	1	1	1	1	תאגיד המים: מעיני זר:
1	1	1	1	1	1	1	1	1	איכות הסביבה:
1	1	1	1	1	1	1	1	1	וועדת המעשה:
1	1	1	1	1	1	1	1	1	מ ה ד ו ר ה

תכנית מפורטת מס' ג 20350

שכונה דרום מזרחית בתרשיחא

ניספח אספקת מים ביוב וניקוז

מקרא:	גבול תוכנית לחצונה
קו מים קיים - מונח תת קרקעי	— 200 —
קו ביוב מאסף קיים בקוטר 250 מ"מ	— 250 —
קו ביוב מאסף קיים הנמצא בהליץ שידרוג לקוטר 400 מ"מ	— 400 —
קו אספקת מים לתצרוכת רגילה מונח בקרקע	— 200 —
קו ביוב מחונן מ-פ"ר"ס כחום, מונח תת קרקעי ע"פ המפרס	— 200 —
גבול אד קיים	— 200 —
שוחת ביוב מחונן ע"פ המפרס	— 200 —
קו מים קיים - מונח תת קרקעי להפריה או לביטול	— 200 —
קו ביוב קיים- מונח תת קרקעי לביטול	— 200 —

קווי המים והביוב יונחו בהתאם להנחיות המחלקה לבריאות הסביבה של משרד הבריאות

7271 תקן ישראלי 5452



01.12.15	עריכת פרטים למחנן חוקי	9
29.05.14	עריכת פרטים למחנן חוקי	8
21.05.14	האם תכנון לדרישת משרד הבריאות מ-04.05.14	7
1.04.14	האם תכנון תשתיות מים וביוב לדרישות לפריצות	6
7.10.13	האם תכנון תשתיות מים וביוב לדרישות לפריצות	5
13.06.12	האם תכנון תשתיות מים וביוב לדרישות לפריצות	4
10.07.11	האם תכנון תשתיות מים וביוב לדרישות לפריצות	3
20.05.11	האם תכנון תשתיות מים וביוב לדרישות לפריצות	2
02.11.10	האם תכנון תשתיות מים וביוב לדרישות לפריצות	1
03.10.10	האם תכנון תשתיות מים וביוב לדרישות לפריצות	0

יוסי פניני מהנדסים יועצים בע"מ

תכנון מערכות אינטגרציה, כיבוי אש, ספרינקלרים ויעוץ בטיחות

ר"ח בעלי תעודת 26, חז"פ

ת.ד. 484 נשר 20300

04-8204032 פקס: 04-8204032

E-mail: office@yosipnini.com

המזמין:	ק.ר. תכנון ופיתוח בע"מ
שם הפרויקט:	מעלות תרשיחא תב"ע
שם התוכנית:	תשתיות ביוב קיימות ומתוכננות
קניין:	מס' קרקע: 3642 0 0 1 UE 9s
מחזור:	מס' תוכנית: 3642 0 0 1 UE
תאריך:	03.10.10
לעיון:	למינוח
לביצוע:	למינוח