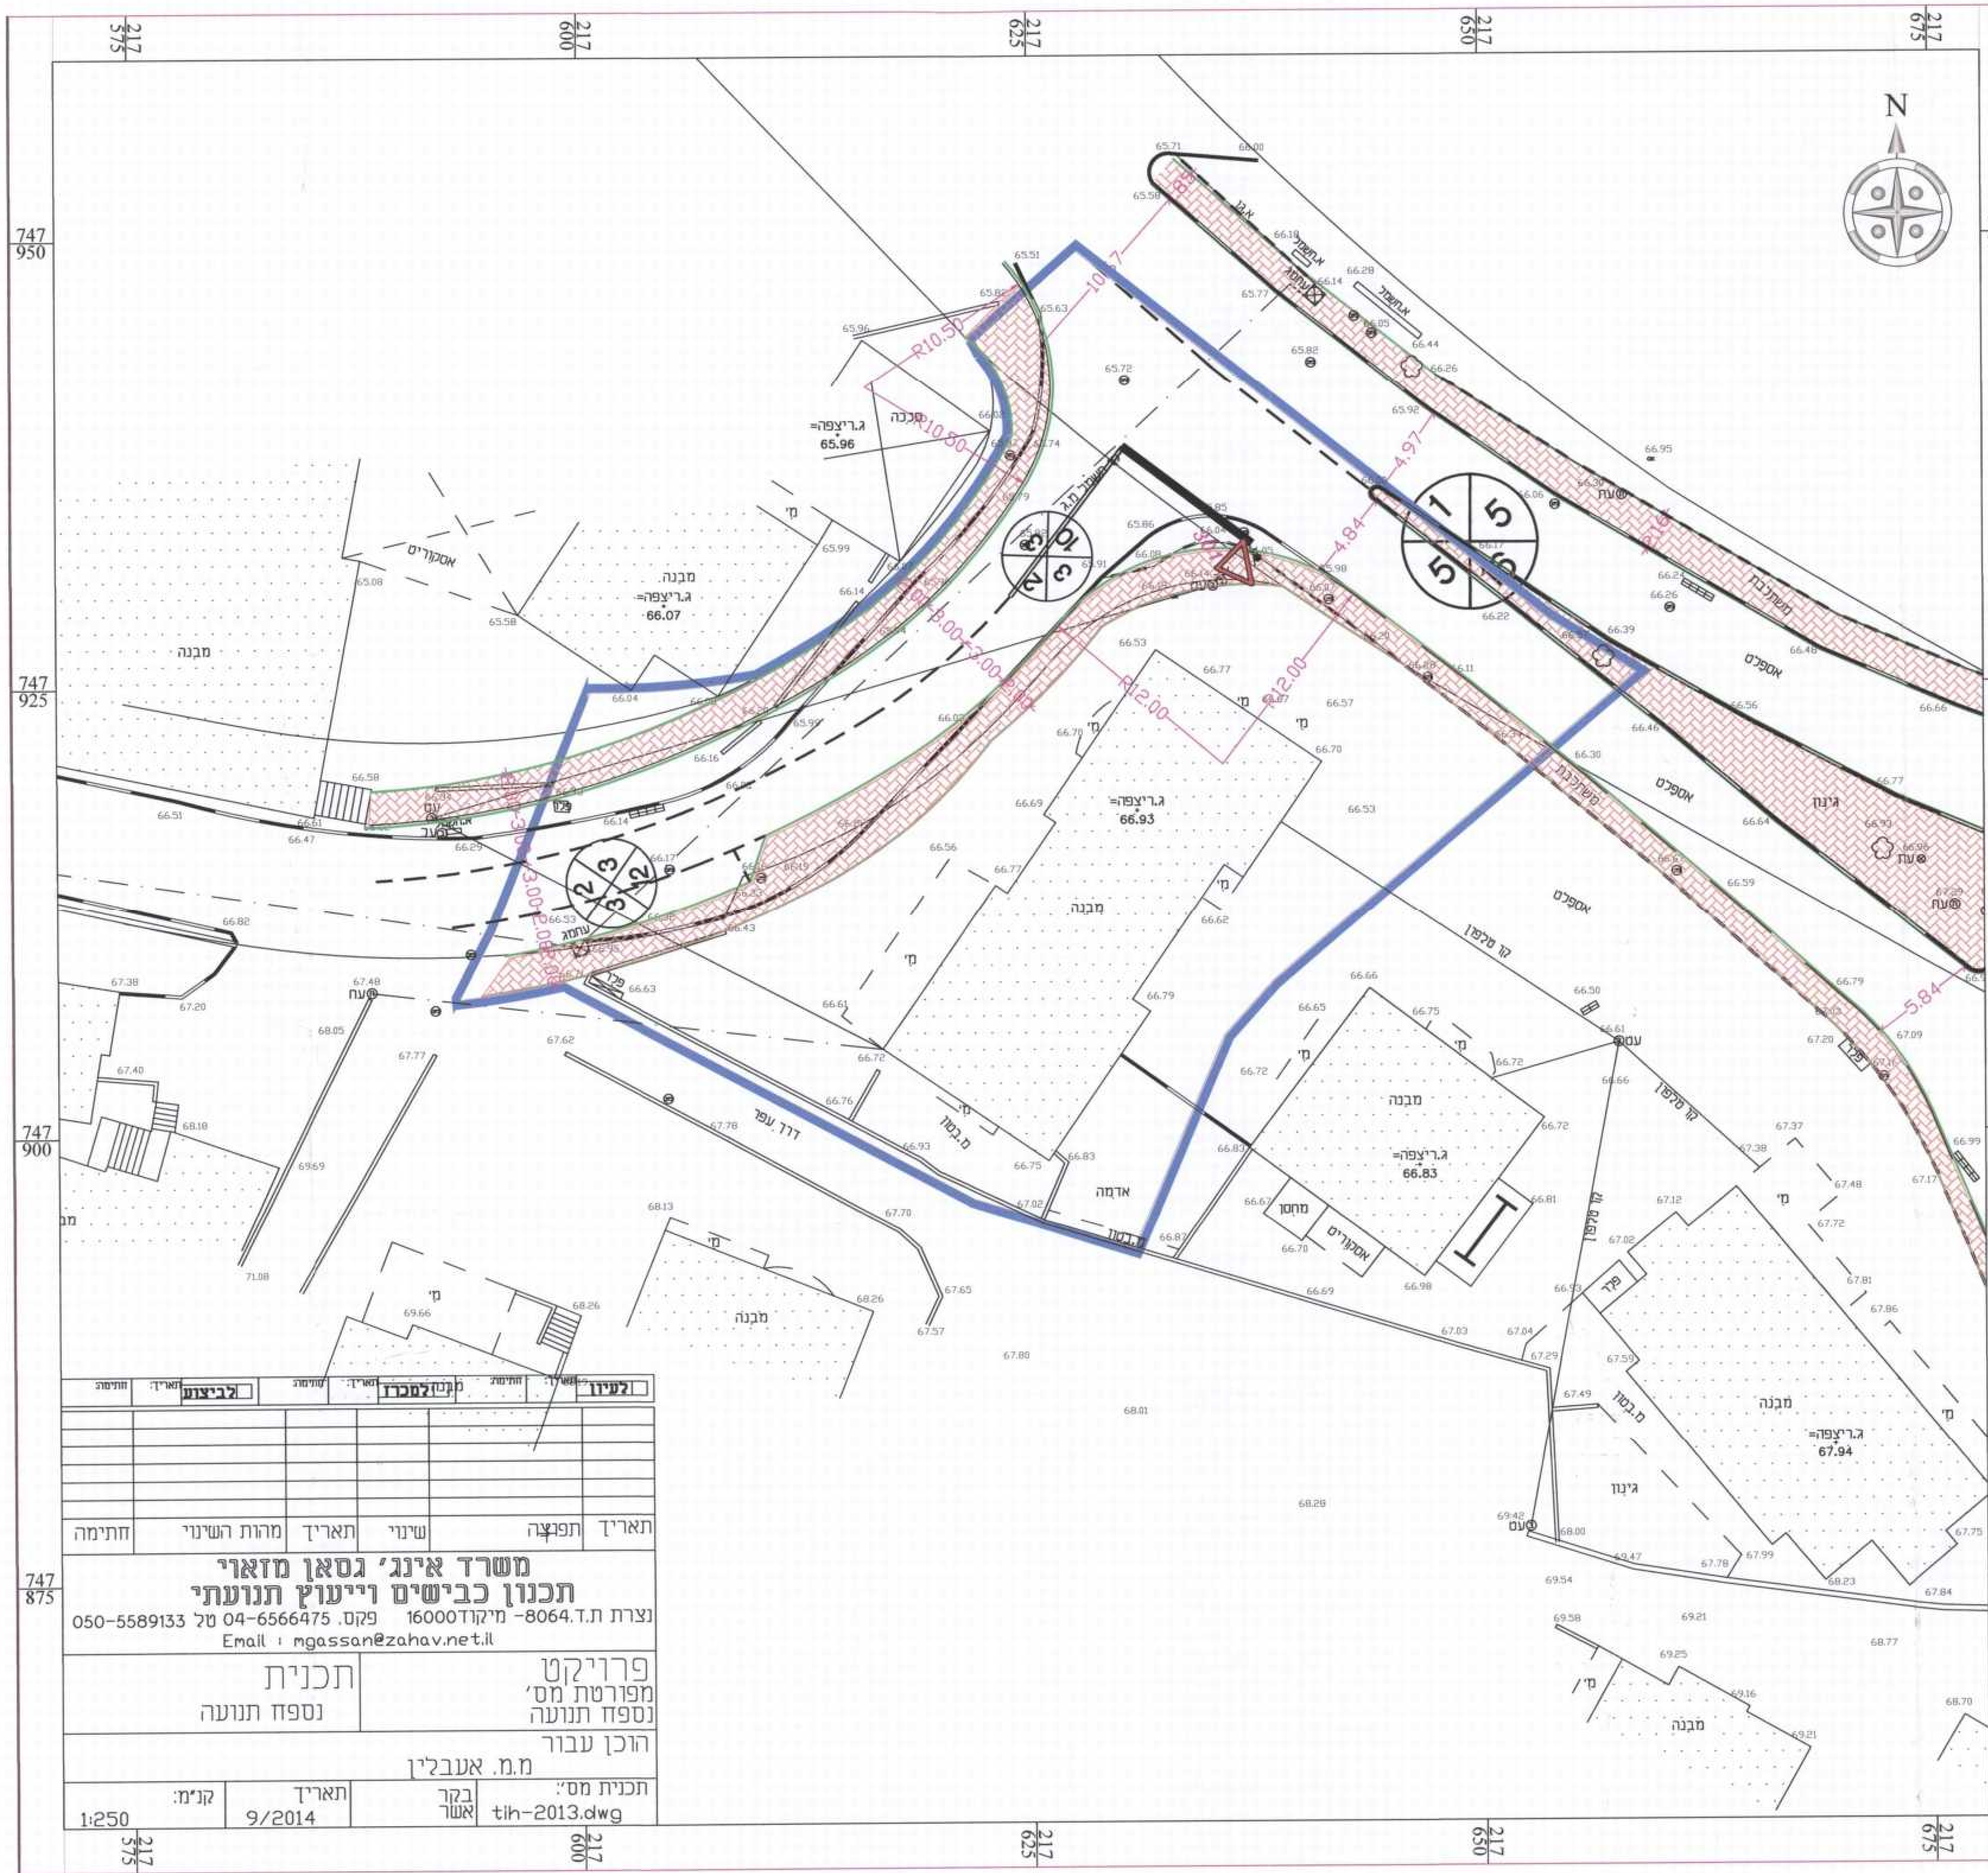

תכנית מפורטת - ג/21583

משרד הפנים
מחוז הצפון ועדה מחוזית
17-06-2015
נתקבל
נצרת עילית

הסדרת תוואי דרך מס' 2
א ע ב ל י ן

תכנית מפורטת

נספח תנועה

איחוד וחלוקה	סמכות ראשית	היתרים והרשאות
ללא איחוד וחלוקה	ועדה מחוזית	תכנית שמכוחה ניתן להוציא היתרים או הרשאות

מחוז : הצפון
מרחב תכנון מקומי : גבעות האלונים
רשות מקומית : מ.מ. אעבלין

שטח התכנית : 1.689 דונם
קנה מידה: 1 : 250

גושים וחלקות בתכנית:

גוש	סוג הגוש	חלקות בשלמותן	חלקי חלקות
12210	מוסדר		7 ,6 , 9 , 80
12207	מוסדר		105
חתימה וחותמת מודד:			

חותמות מוסד התכנון :

משרד הפנים מחוז צפון
חוק התכנון והבניה תשכ"ה - 1965
אישור תכנית מס' 21583
הוועדה המחוזית לתכנון ובניה החליטה ביום 8.6.15 לאשר את התכנית

הודעה על אישור תכנית מס' 21583
פורסמה בילקוט הפרסומים מס'
מיום

שלב: אישור **מהדורה :** 1 **תאריך :** 15/06/2015

שמות וחתימות :

יוזם התכנית	שם: מועצה מקומית אעבלין כתובת: אעבלין, מיקוד 30012, טלפון: 04-9866594 פקס: 04-9869192	דוא"ל:	חתימה:
מגיש התכנית	שם: מועצה מקומית אעבלין כתובת: אעבלין, מיקוד 30012, טלפון: 04-9866594 פקס: 04-9869192	דוא"ל:	חתימה:
בעל הזכויות בקרקע	שם: פרטיים ומ.מ.י כתובת: ל"ר טלפון: ל"ר פקס: ל"ר	דוא"ל: ל"ר	חתימה: ל"ר
עורך התכנית	שם: ג'מיל סלמאן - מהנדס אזרחי מספר רשום 78035 כתובת: אעבלין, מיקוד 30012, ת.ד. 76 טלפון: 04-9504488 פקס: /	דוא"ל: gameelsal@yahoo.com	חתימה: ג'מיל סלמאן מהנדס אזרחי 78035
מודד	שם: סאמר תיים - מודד מוסמך רשיון מספר 766 כתובת: אעבלין, מיקוד 30012, ת.ד. 2244 טלפון: 04-9861615 פקס: 04-9500549	דוא"ל: tayyem@bezeqint.net	חתימה:
יועץ תנועה	שם: גסאן מזאוי- מהנדס אזרחי מספר רשום 79631 כתובת: נצרת ת.ד.8064,מיקוד 16000 טלפון: 050-5589133 פקס: 04-65664758	דוא"ל: mdassan@zahav.net.il	חתימה: מזאוי ג'סאן מהנדס תנועה כבישים מ.ר. 79631 - טל: 050-5589133