

תכנית מפורטת מס' ג 21386/04
הנקראת : שנונת הבנים 2, מעלות
נספח תנועה וכבישים
וזחניות

שם התכנית	אזור חולקה	סמכות ראשית	יוזמים והורשות
תכנית מפורטת	ללא איחוד חולקה ועדה מחוזית	תכנית שניתן מכוונה לרצוא יוזמים	
מחזור	צפון	מרחב תכנון מקומי	מעלות - תרשיחא
שטח התכנית	7.616 דונם	עריית מעלות תרשיחא	
קנה מידה	1:250		

שלב: מתן תוקף
 מהדורה: 1
 תאריך: 15.5.2015

גוש	שטח	חלקות בשלטון	חלקי חלוקה
18595	מוסדר		27,30

חשיפת מודד	מס' חשיפת מודד	תאריך חשיפת מודד	מס' חשיפת מודד
787	787	2494	049972017

הצהרת המודד:
 הרחי מצדד בואת כי מדידת המפה והמפתרונות/המבצית המורה רשע לכתיבת זו, נערכה על ידי ביום 17.11.15 והיא רכבה לפי הוראת נוהג מבצית וברחשם לרואות החוק ולמפתח המודד: מדידה נפרדת מה מפה אלקטרונית/מחשבתית מלאה ברת חצי נכולל והו הכוול).
 יוסף עלי
 מס' המודד: 787
 מס' המפתרונות: 0544802781
 תאריך: 17.11.15


זחמות מוסד התכנון:

משרד התכנון והבניה
 משרד הפנים
 משרד הביטחון וההגנה
 משרד הבריאות
 משרד החינוך והרווחה
 משרד החקלאות והגנת הטבע
 משרד הרווחה ומשפחה
 משרד הסביבה והגנת הטבע
 משרד העבודה והרווחה
 משרד הבריאות
 משרד הביטחון וההגנה
 משרד החינוך והרווחה
 משרד החקלאות והגנת הטבע
 משרד הרווחה ומשפחה
 משרד הסביבה והגנת הטבע
 משרד העבודה והרווחה

שמות וזחמות:

גנים התכנית	גן עיריית מעלות-תרשיחא מס' רח' בן גוריון 1, ת.ד. 59, מעלות-תרשיחא מס': 04-9578774 טל: 04-9536737
יוס התכנית	גן עיריית מעלות-תרשיחא מס' רח' בן גוריון 1, ת.ד. 59, מעלות-תרשיחא מס': 04-9578774 טל: 04-9536737
בעל הזכויות בקרקע	רשת מרקט ישראל ואחזים מס': ת.ד. 580, צנרת עיריית 1750 מס': 04-8558211 טל: 04-6560121
עורך התכנית	גן רמה חיסרון - אדריכלית מר. 2159 מס': רח' מנחם מנדל 56 כרמיאל מס': 04-9884354 טל: 04-9884354
מתכנן תנועה וזחניות	גן קודס רחוב - מר. 29927 מס': רח' צנרת 29/3000, צנרת מס': 077-4551378 טל: 077-5270630
מתכנן גוף ופיתוח	גן נאור כור - מר. 81094 מס': מרחב מעלה 24920 מס': 04-9972542 טל: 04-8571836

מחזור: הצפון
 נפה: עכד
 מקום: מעלות
 גוש: 18595
 חלקה: 27 (חלק)
 מדידת עצים

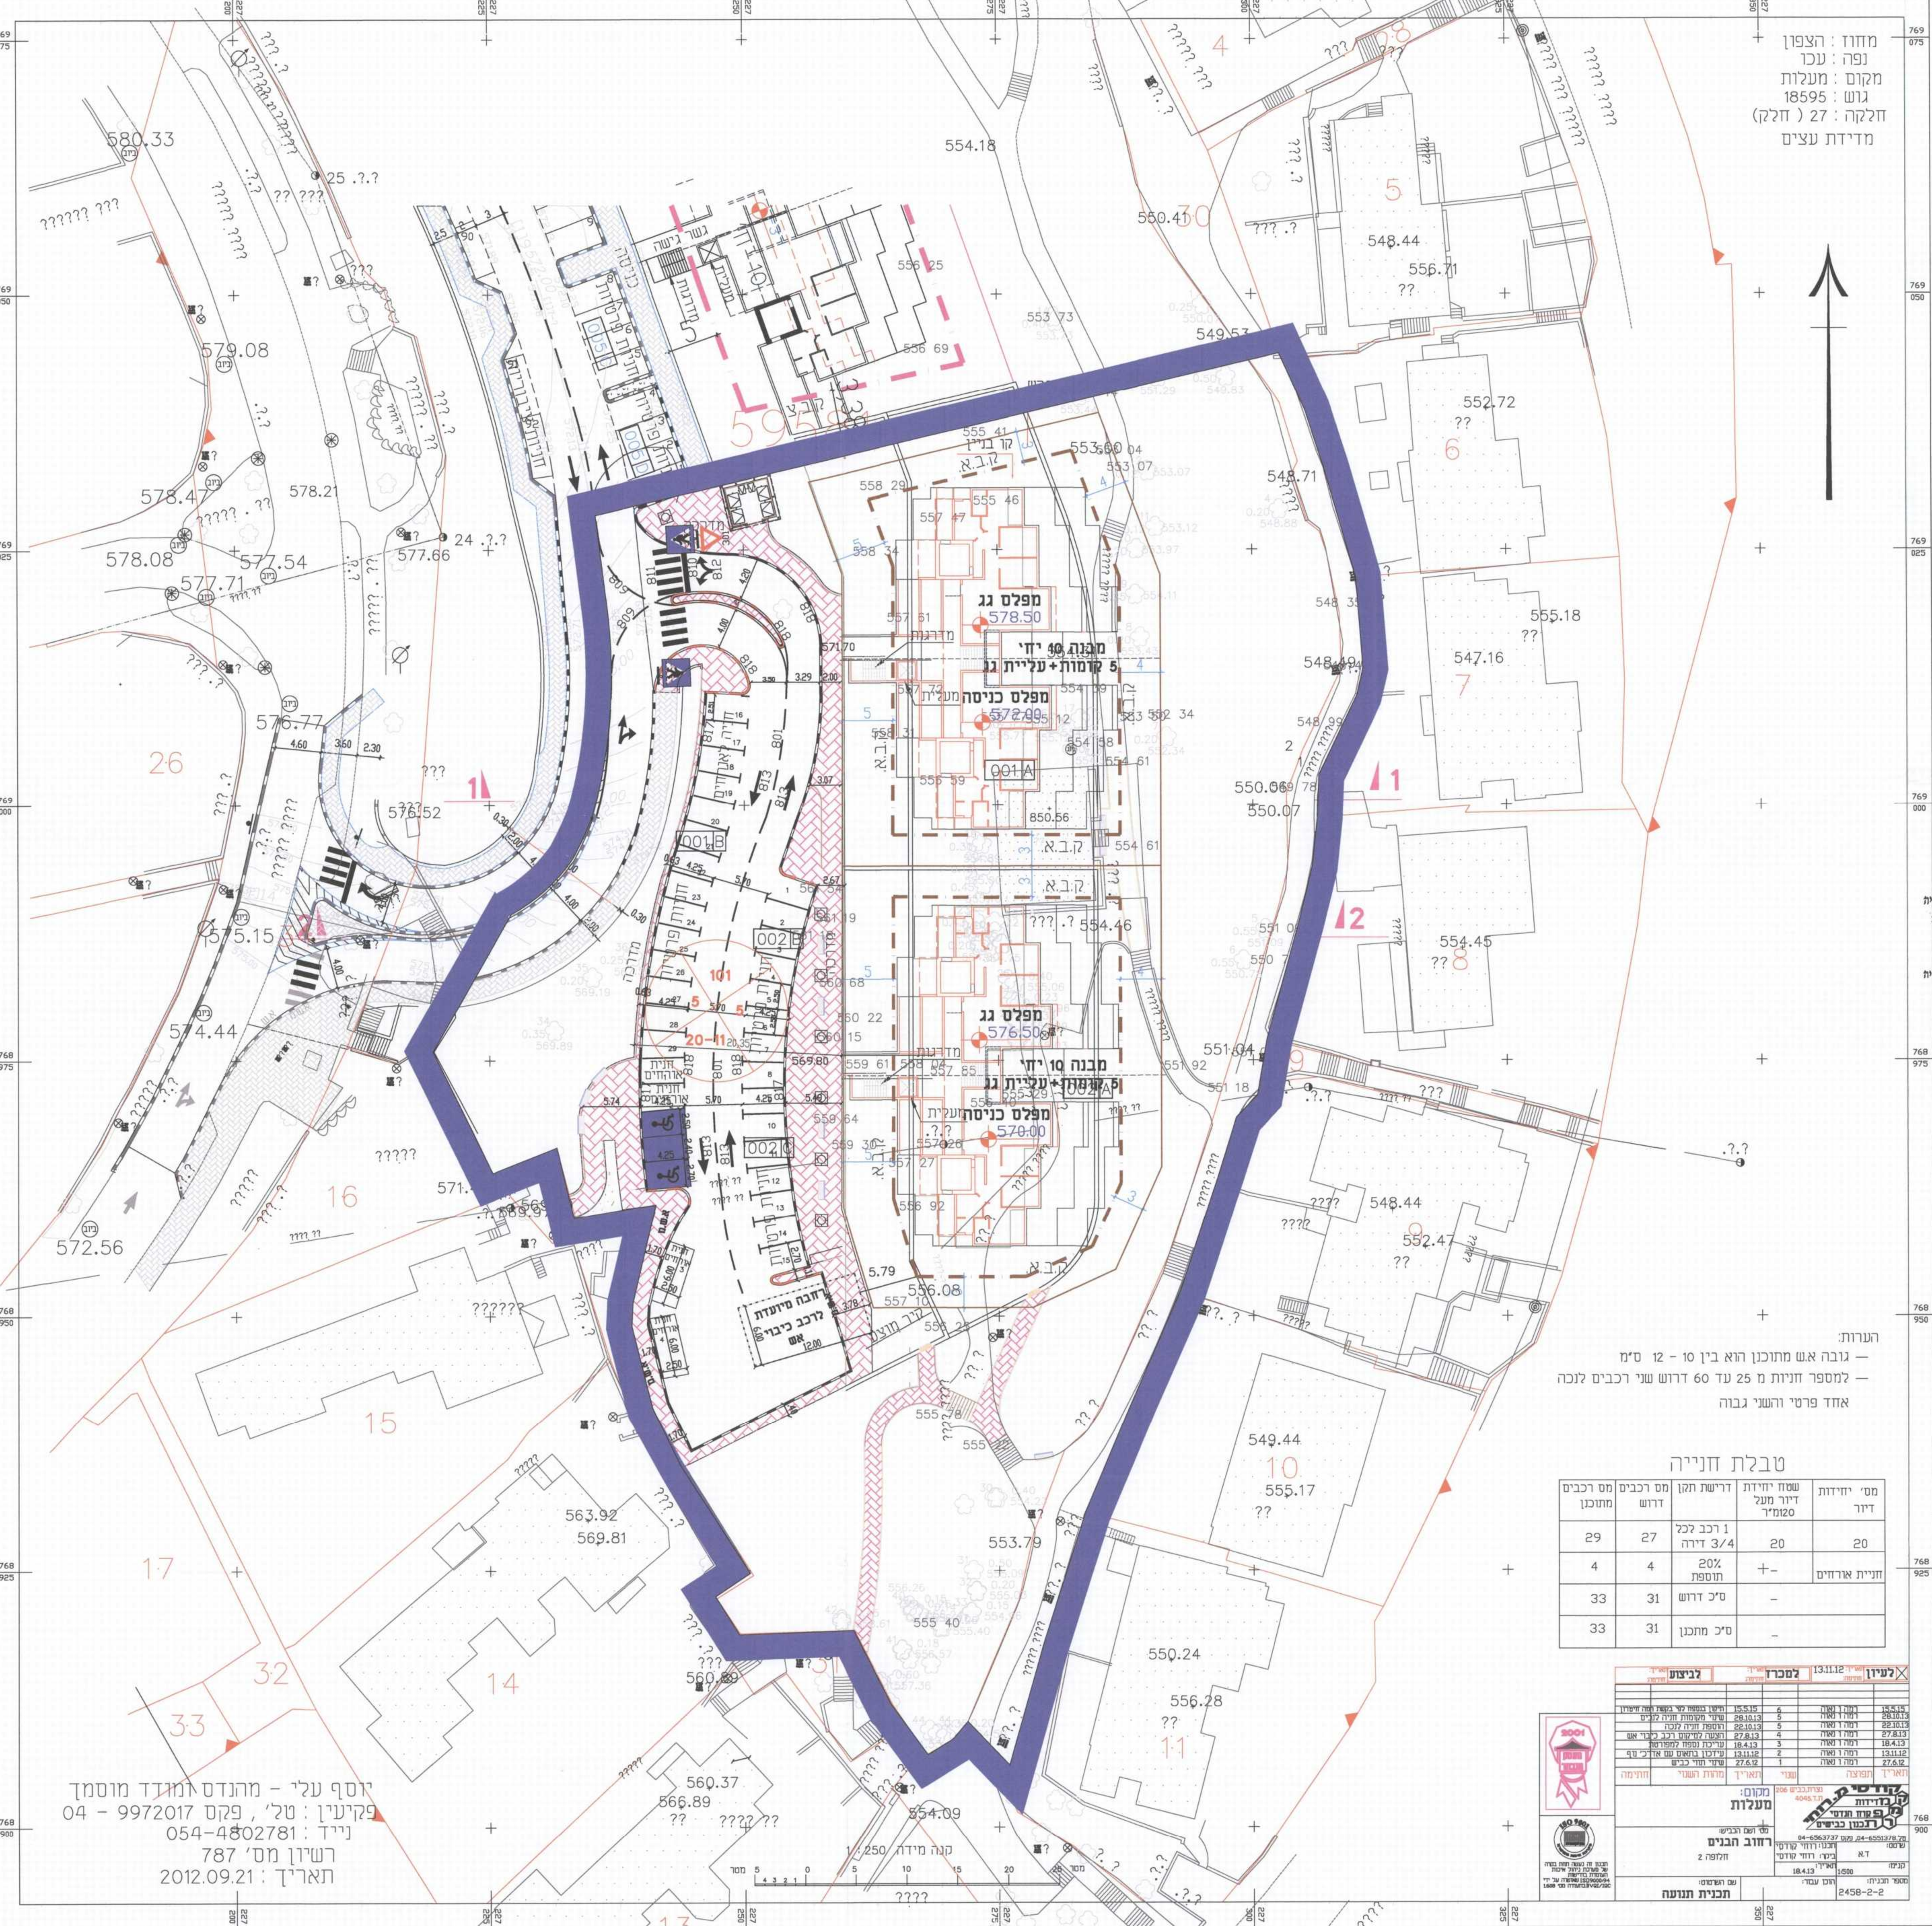

הערות:
 - גובה אש מתוכנן הוא בין 10 - 12 סימ
 - למספר זחיות 25 עד 60 דרוש שני רכבים לוכה
 אחד פרטי והשני גבוה

טבלת זחנייה

מס' זחיות	מס' רכבים	מס' רכבים ממוכנס	מס' רכבים ממוכנס
20	20	1 רכב ככלי דירה 3/4	27
20	4	20% ותוספת	4
-	33	סיכ דרוש	31
-	33	סיכ מתכנן	31

לביצוע

מס' זחיות	מס' רכבים	מס' רכבים ממוכנס	מס' רכבים ממוכנס
20	20	1 רכב ככלי דירה 3/4	27
20	4	20% ותוספת	4
-	33	סיכ דרוש	31
-	33	סיכ מתכנן	31

יוסף עלי - מהנדס תמוך מוסמך
 רשיון מס' 787
 תאריך: 2012.09.21