

שינוי יעוד בחלק מאזור התעשייה בחצור הגלילית למסחר ותעסוקה
תכנית מפורטת

נספח עצים בוגרים

איוח ותלקה	סמכות ראשית	אופי התכנית
ללא איוח ותלקה	ועדה מחוזית	תכנית שמטורה ניתן להציג התרים או רישאות

מחוז: מרחב תכנון מקומי
רשות מקומית: מ.מ. חצור הגלילית
ישוב: חצור הגלילית
שטח התכנית: 113.97 דונם
קנה מידה: 1:1250

גושים וחלקות בתכנית:

גוש	סוג הגוש	חלקות בשלמותן	חלקי חלקות
47-56	103, 107, 115, 117, 128, 129	112, 119-127, 130-132, 137, 138	15

חותמות מוסד התכנון:



שלב: מהדורה: 3 תאריך: 21.7.13

שמות וחתימות:

שם התכנית	ת"ד	טל	דוא"ר
הי"כ בנייני תעשייה	48120	09-9717900	09-9717900

מגיש התכנית	ש.מ. חצור הגלילית	ת.ד. 40 חצור הגלילית	טל	דוא"ר
מ.מ. חצור הגלילית	10350	04-6936641	04-6919900	04-6936641


בעלי הזכויות בקרקע	מנהל מטרות ישראל יבוסים	ת.ד. 850 נצרת עילית	טל	דוא"ר
מנהל מטרות ישראל יבוסים	17105	04-6453276	04-6558211	04-6453276

עורך התכנית	דסגנר נפול אדריכלים	יולמ, ד.ד. טשכ 20180	טל	דוא"ר
דסגנר נפול אדריכלים	20180	04-9800554	04-9800007	04-9800554

מודד	ת.מ.מ. שות' ישראלים גנדים בע"מ	דוא"ר חצור זואר 46 ת.ד. 204 נצרת 18100	טל	דוא"ר
ת.מ.מ. שות' ישראלים גנדים בע"מ	18100	04-6580870	04-6554859	04-6580870

עורכת נספח העצים	רוי ארני	ת.ד. 307.1 יבוסים 20142	טל	דוא"ר
רוי ארני	20142	04-9991778	04-9991777	04-9991778

הצהרת המודד:

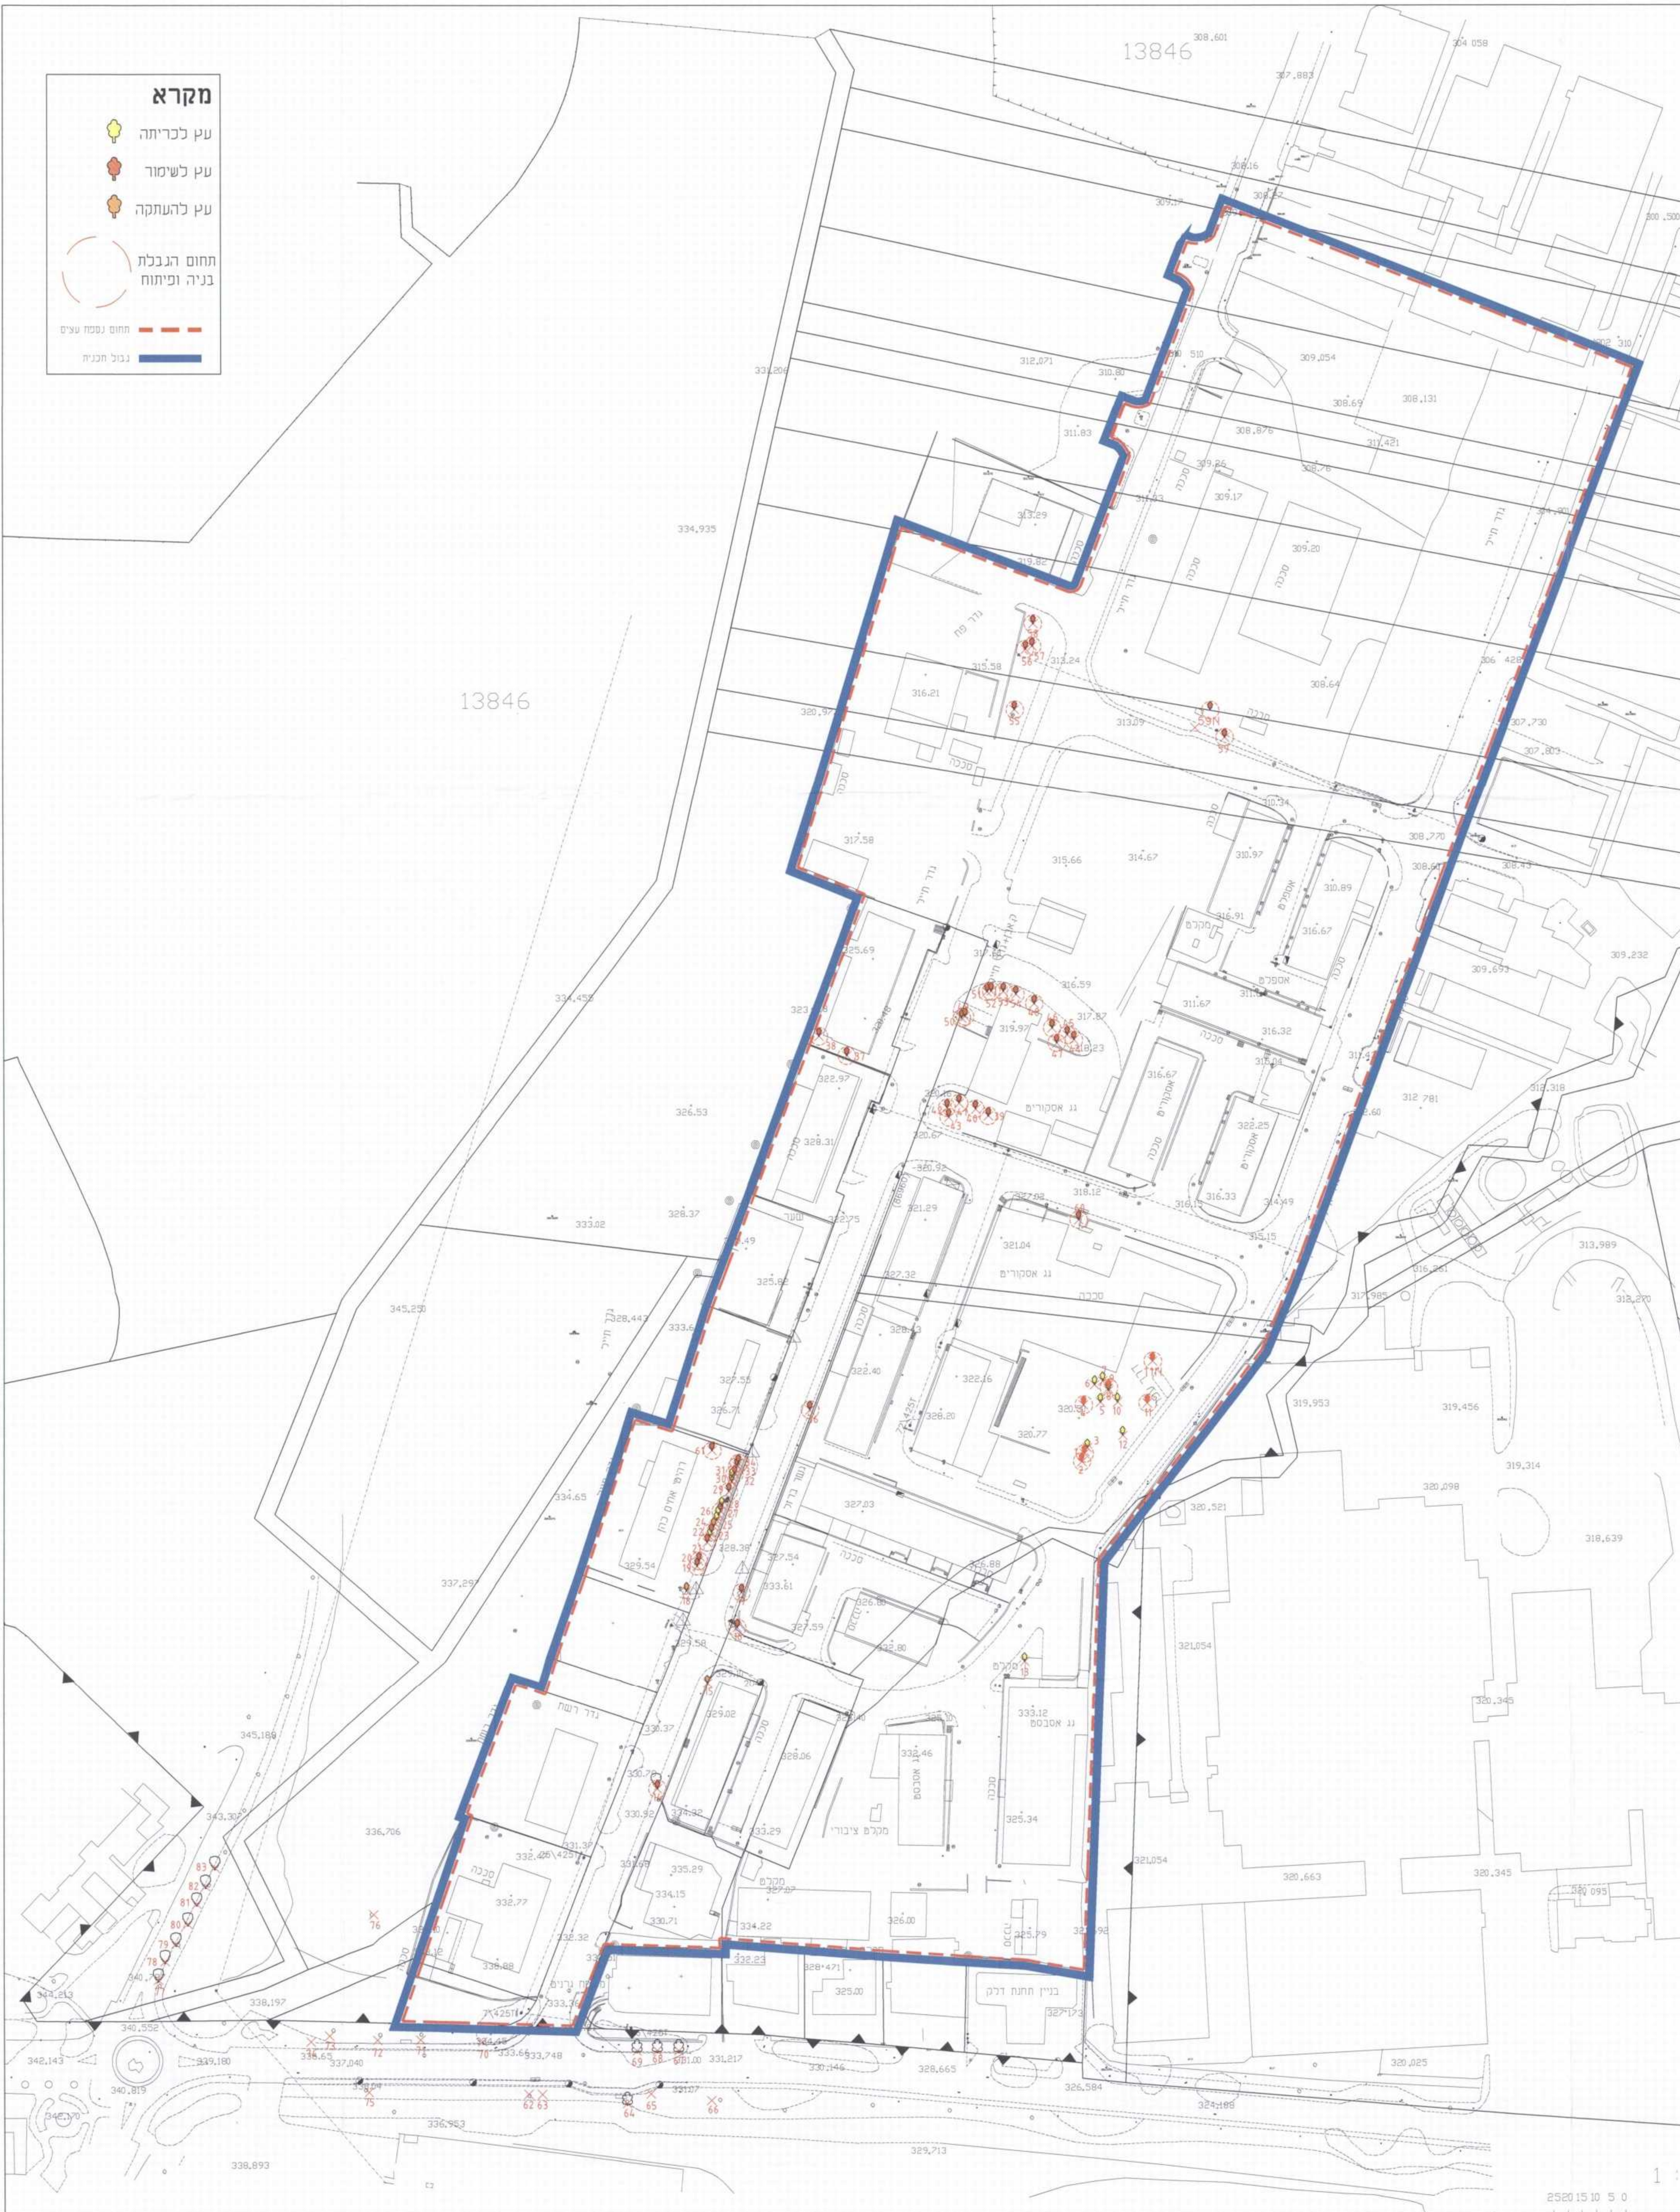

מקרא

- עץ לכריתה
- עץ לשימור
- עץ להעתקה
- תחום הגבלת בניה ופיתוח
- תחום נספח עצים
- גבול תכנית