


תוכנית חיתוך  
1:100  
012-1-1-1  

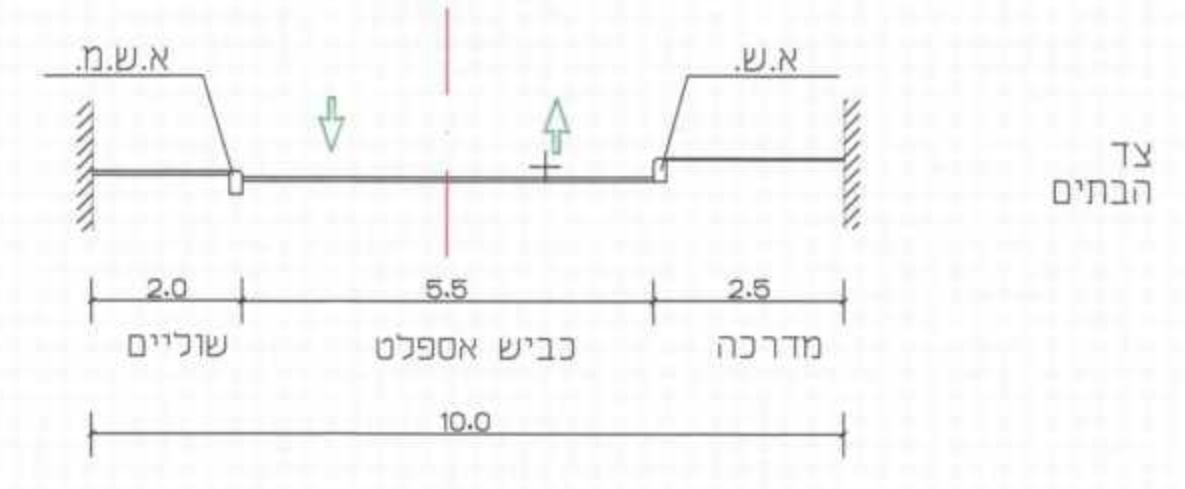


חיתוך אופייני  
קניימ 1:100


חיתוך 1-1



חיתוך 2-2

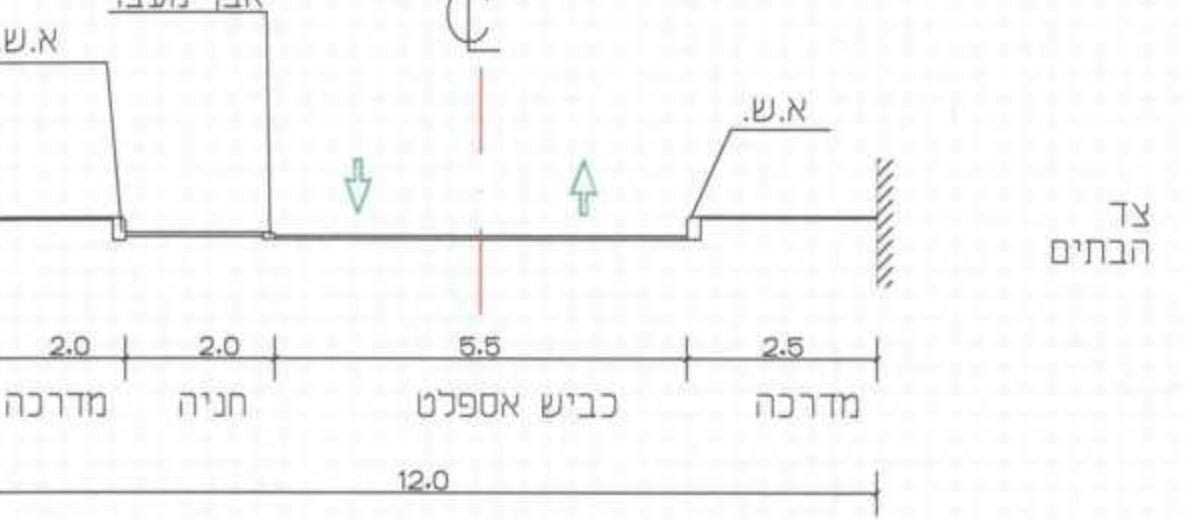

חיתוך 3-3

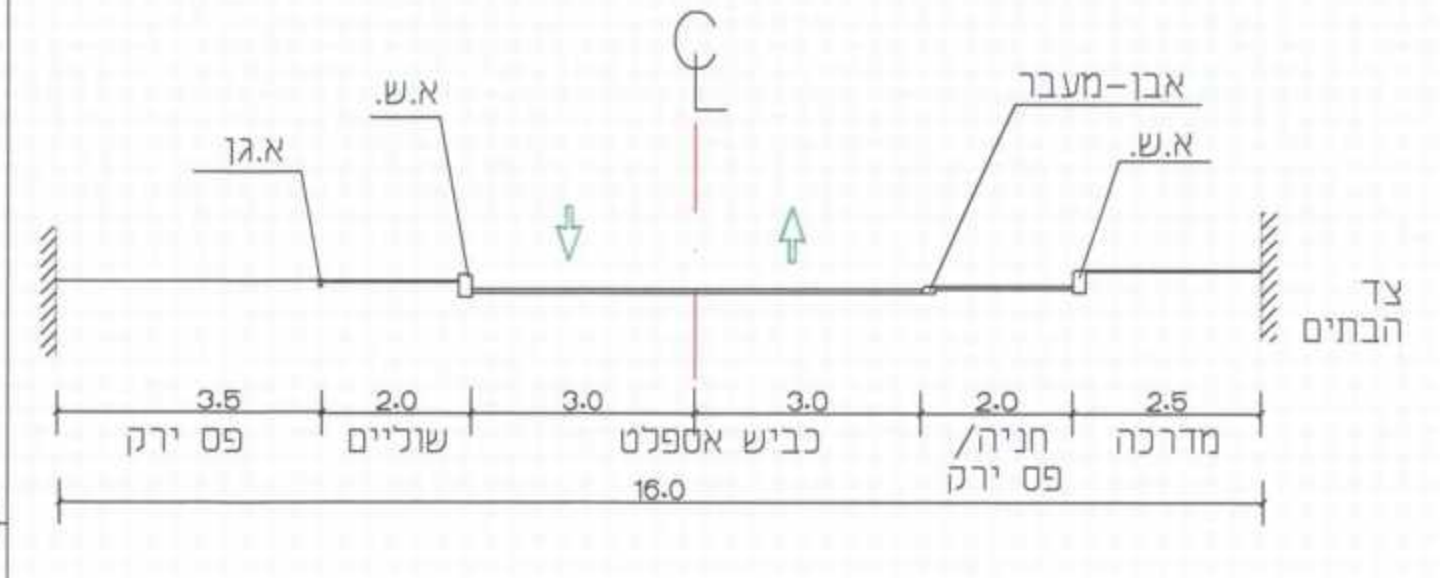


|                                  |                       |          |
|----------------------------------|-----------------------|----------|
| 08/07/2014                       | עדכון                 | 2        |
| 25/11/2012                       | עדכון ע"פ סיבוס ישיבה | 1        |
| תאריך                            | שנויים/עדכון          | מס'      |
| <b>בית רימון</b>                 |                       |          |
| <b>השלוחה</b>                    |                       |          |
| <b>נספח תנועה</b>                |                       |          |
| רעיון                            | כאישור                | 08/11/12 |
| תאריך                            | מס' תוכנית            | B-R      |
| מס' תוכנית                       | מס' תוכנית            | 1800     |
| רמי ראובני הנדסה ופיתוח בע"מ     |                       |          |
| רח' הטללים מס' 40 רעננה 43568    |                       |          |
| טל/פקס: 054-4298673 - 09-7742416 |                       |          |
| e-mail: reuvenny@yahoo.com       |                       |          |