



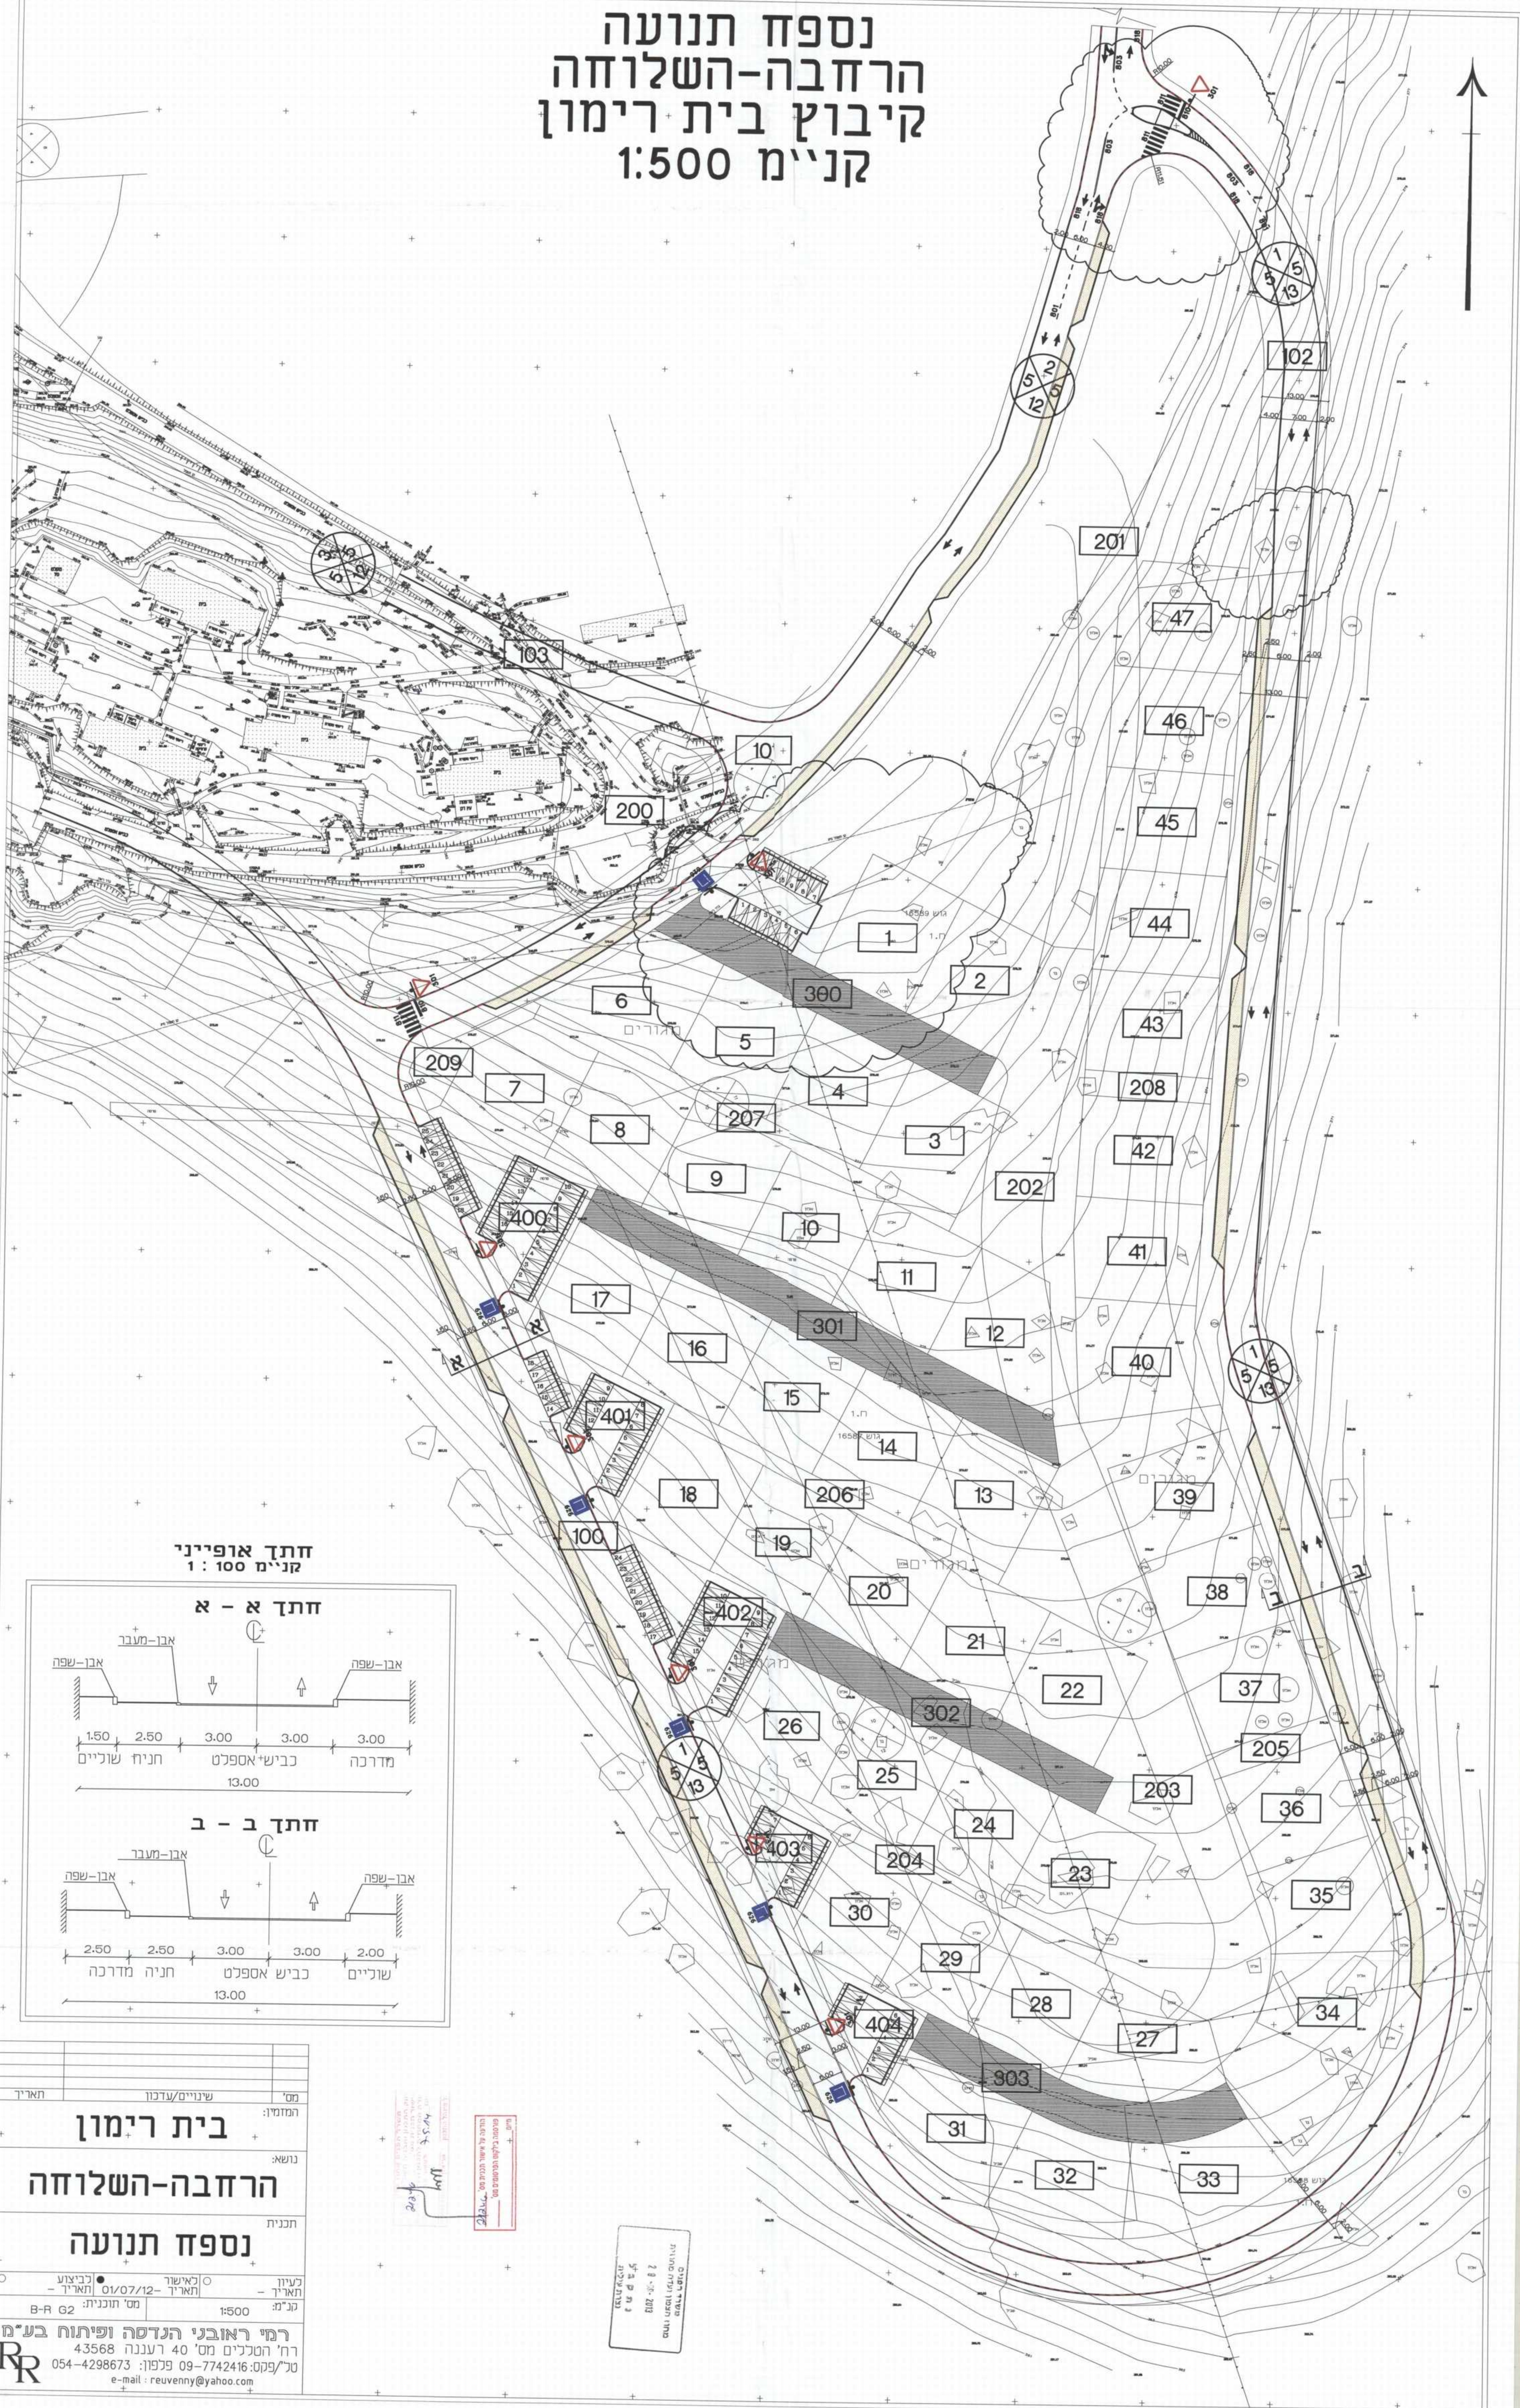

א - א תת

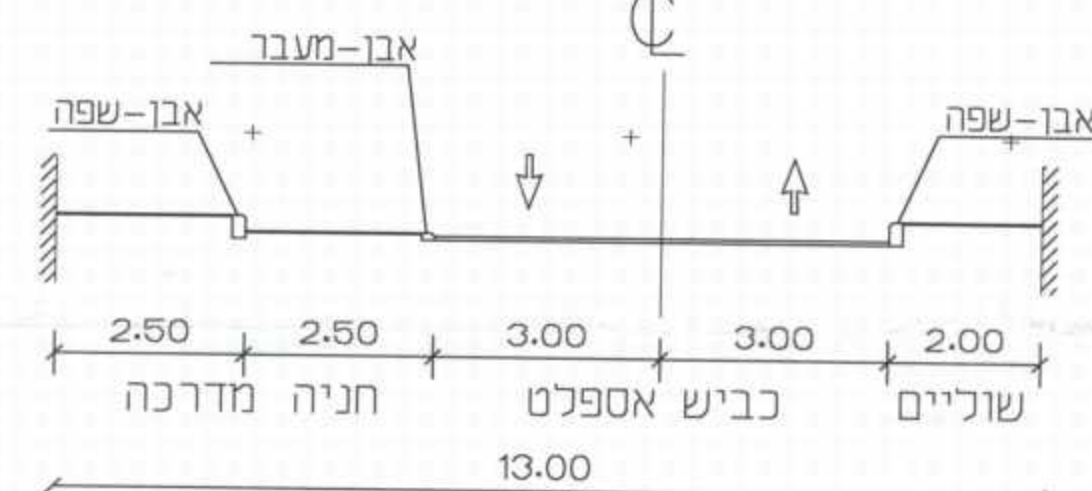

+ +

בית רימון

+ +

הנחיה:

הרחבה-השלושה

תכנית

נספח תנועה

+ +

○ כיצד
– תאריך –
● 01/07/12-
○ כאישור
– תאריך –
כייון
– תאריך –

B-R G2 מס' חוכנית:
1:500

רמי ראובני הנדסה ופיתוח בע"מ

רח' הטקלים מס' 40 רעננה 43688

טל/פקס: 9742416 -09 פלפון: 4298673 -054

e-mail : reuvenny@yahoo.com

+ +