תכנית מס' ג/21140

דרכים חקלאיות לאורך דרך מס' 79
קטע גלעם אפק

תכנית מפורטת

תאום מערכות

סוג איחוד וחלוקה	סמכות ראשית מטפלת בתכנית:	התברים אז הרשאות
לא איחוד וחלוקה	ועדה מחוזית	תכנית שלבון מכוחה לחציא היתרים

מחוז : צפון
מרחב תכנון מקומי: זובל אשר
רשות מקומית: מ.א. מסה אשר
ישוב : מ.א. מסה אשר
שטח התכנית: 11.787 דונם
קנה מידה-1:500

גושים וחלקות בתכנית:

גוש	חלקות	חלקי חלקות	בעלות
10247		76,77,78,79,138,140,141, 142,143,201, 287, 291.	
10248		36,37,38,39,40,41,42,44, 105,106,107,108,109, 147,148,150,151,152	
10249		47	

מקרא למצב מוצע

- דרך המאושרת קיימת
- דרך המאושרת מוצעת
- גבול חוסכת
- מעקה בטיחות קיים
- מעקה בטיחות מתוכנן
- קו זכות הדרך
- אבן שפה מונמכת
- נשר
- כיוון זרימה בתעלות ברגים מתוכננות
- גיר ברגים מתוכנן
- מבנה קיים
- רוחב קיים מפרט ניסוי
- רוחב מתוכנן
- מיקום בדיקת מבטון
- מיקרו בעומק ניסוי מבטון
- תאורה מתוכננת
- מעבה ברגים-ראש ראה גליון מפרט ניסוי
- עיגון ניסוי ראה גליון מפרט ניסוי
- אבן שפה אי-תנועה בקצה ראה גליון מפרט ניסוי
- אבן שפה קבועה ראה גליון מפרט מפנה
- אבן שפה מונמכת ראה גליון מפרט מפנה
- אחוז שיפוע
- תציר אבני כאיום
- שרוול הסגירה
- גבול גוש
- 27147 מס' גוש
- גבול חלקה
- 101 מס' חלקה

מערכות מתוכננות

- קו ביוב תחתון
- קו סלעים
- קו רום תחתון
- קו מטורות
- קו מים
- קו סניקה
- קו ביוב
- קו תאורה
- עמוד תאורה
- תחום תשתיות
- תקשורת מתוארת
- תשתית מערכת רחוזרים
- קו פרטר
- קו חשמל

מערכות קיימות לפי גישש מתאריך 27.11.12

- מטורות
- בזק
- סלעים
- HOT

מערכות בביטול

- קו מטורות
- קו סניקה
- עמוד תאורה קיים
- עמוד חשמל מג. קיים

מערכות קיימות לפי מטורות

- מטורות

מערכות קיימות לפי מדיניות

- קו תעמל עילי
- קו בזק תחלק
- קו סלעים
- קו רום תחתון
- קו מטורות
- קו מים
- קו סניקה
- קו ביוב
- קו חשמל מג. עילי

מערכות קיימות לפי חוזי

- קו מים נמוך - חת-טרטר
- קווי חשמל - עילי
- תשתיות מתוכנות
- קווי חשמל - חת-טרטר
- תשתיות נמוך
- קו מים נמוך - חת-טרטר
- קו מים גבוה - חת-טרטר

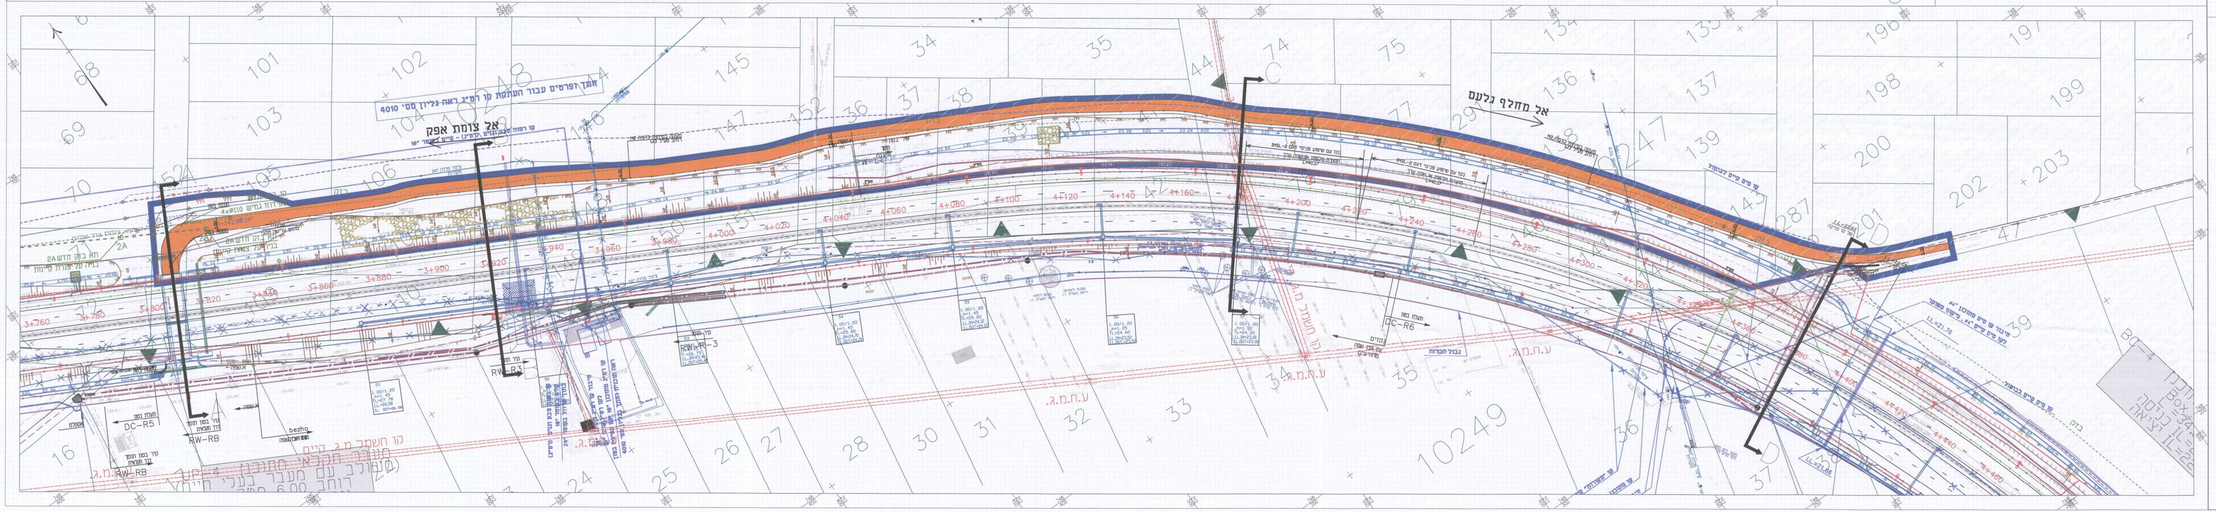

שלב : מילוי תנאים לפתון תוקף
מס' מהדורה :01
תאריך עדכון : 28.04.2015

אישור/חתימות מוסדות התכנון :

שמות וחתימות :

מגיש התכנית	שם: מדינת ישראל המנהלה האזורית לתשתיות תחבורה בע"מ כתובת: רח' שדרות 3 מגדל הדקל	חתימה: תאריך:	
	טלפון: 03-7356974 פקס:	ואלרי:	
יזום התכנית	שם: מדינת ישראל המנהלה האזורית לתשתיות תחבורה בע"מ כתובת: רח' שדרות 3 מגדל הדקל	חתימה: תאריך:	
	טלפון: 03-7356974	ואלרי:	
בעל עניין בקרקע	שם: מדינת ישראל ואחרים כתובת:	חתימה: תאריך:	
	טלפון: פקס:	ואלרי:	
עורך התכנית	שם: גרוסר ראם מהנדסים בע"מ כתובת: הרחמה 3 פ"ת כרמל	חתימה: תאריך:	
	טלפון: 04-8559111 פקס: 04-8559100	ואלרי:	
מודד	שם: העמקה המשרד בע"מ כתובת: מעגה עדין מיגד 3מיפו ת.ד. 1997	חתימה: תאריך:	
	טלפון: 052-3504742 פקס: 04-6310619	ואלרי:	
	תאריך עדכון מדידת המשר'ט:		

הריני מצהיר בזאת כי הנסמה האינטגרלית,המצורפת הינה תמה ,ריקן לחלוטין וכי הרכיב הרקיקטרוני נבדקה על ידי הבטאה עדכנית ומדוכנה בדיקה. 28.02.2015 מיפוי בע"מ
מיפוי בע"מ
מודד מוסמך
רישיון מס' 1023

שם המודד	מספר רישיון	חתימה
	1023	