
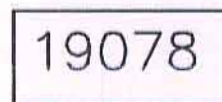
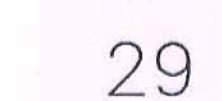

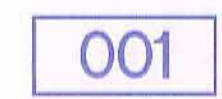

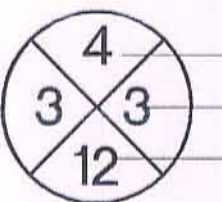
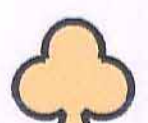



נספח עצים קנ"מ 1:500


מקרא

-  גבול התכנית
-  גבול ומספר גוש
-  מספר חלקה
-  גבול חלקה
-  תא שטח
-  גבול תא שטח
-  מספר הדרך
קו בניין
רוחב הדרך
-  עץ/ עצים להעתקה
-  עץ/ עצים לשימור

מושרד הטכני היחיד צפון
חוק התכנון והבניה תשנ"ה-1985
אישור תכנית מס' 1357/8
הועדה המחוזית לתכנון ובניה תל אביב
ביום 13.5.13 לאשר את התכנית
מנהל מינהל התכנון אריאל יליד הועדה המחוזית

הודעה על אישור תכנית מס' 2086/13
פורסמה בילקוט הפרסומים חמ"מ
מיום 27.5

חסון מרזוק
ארכיטקטורה - תכנון
2013

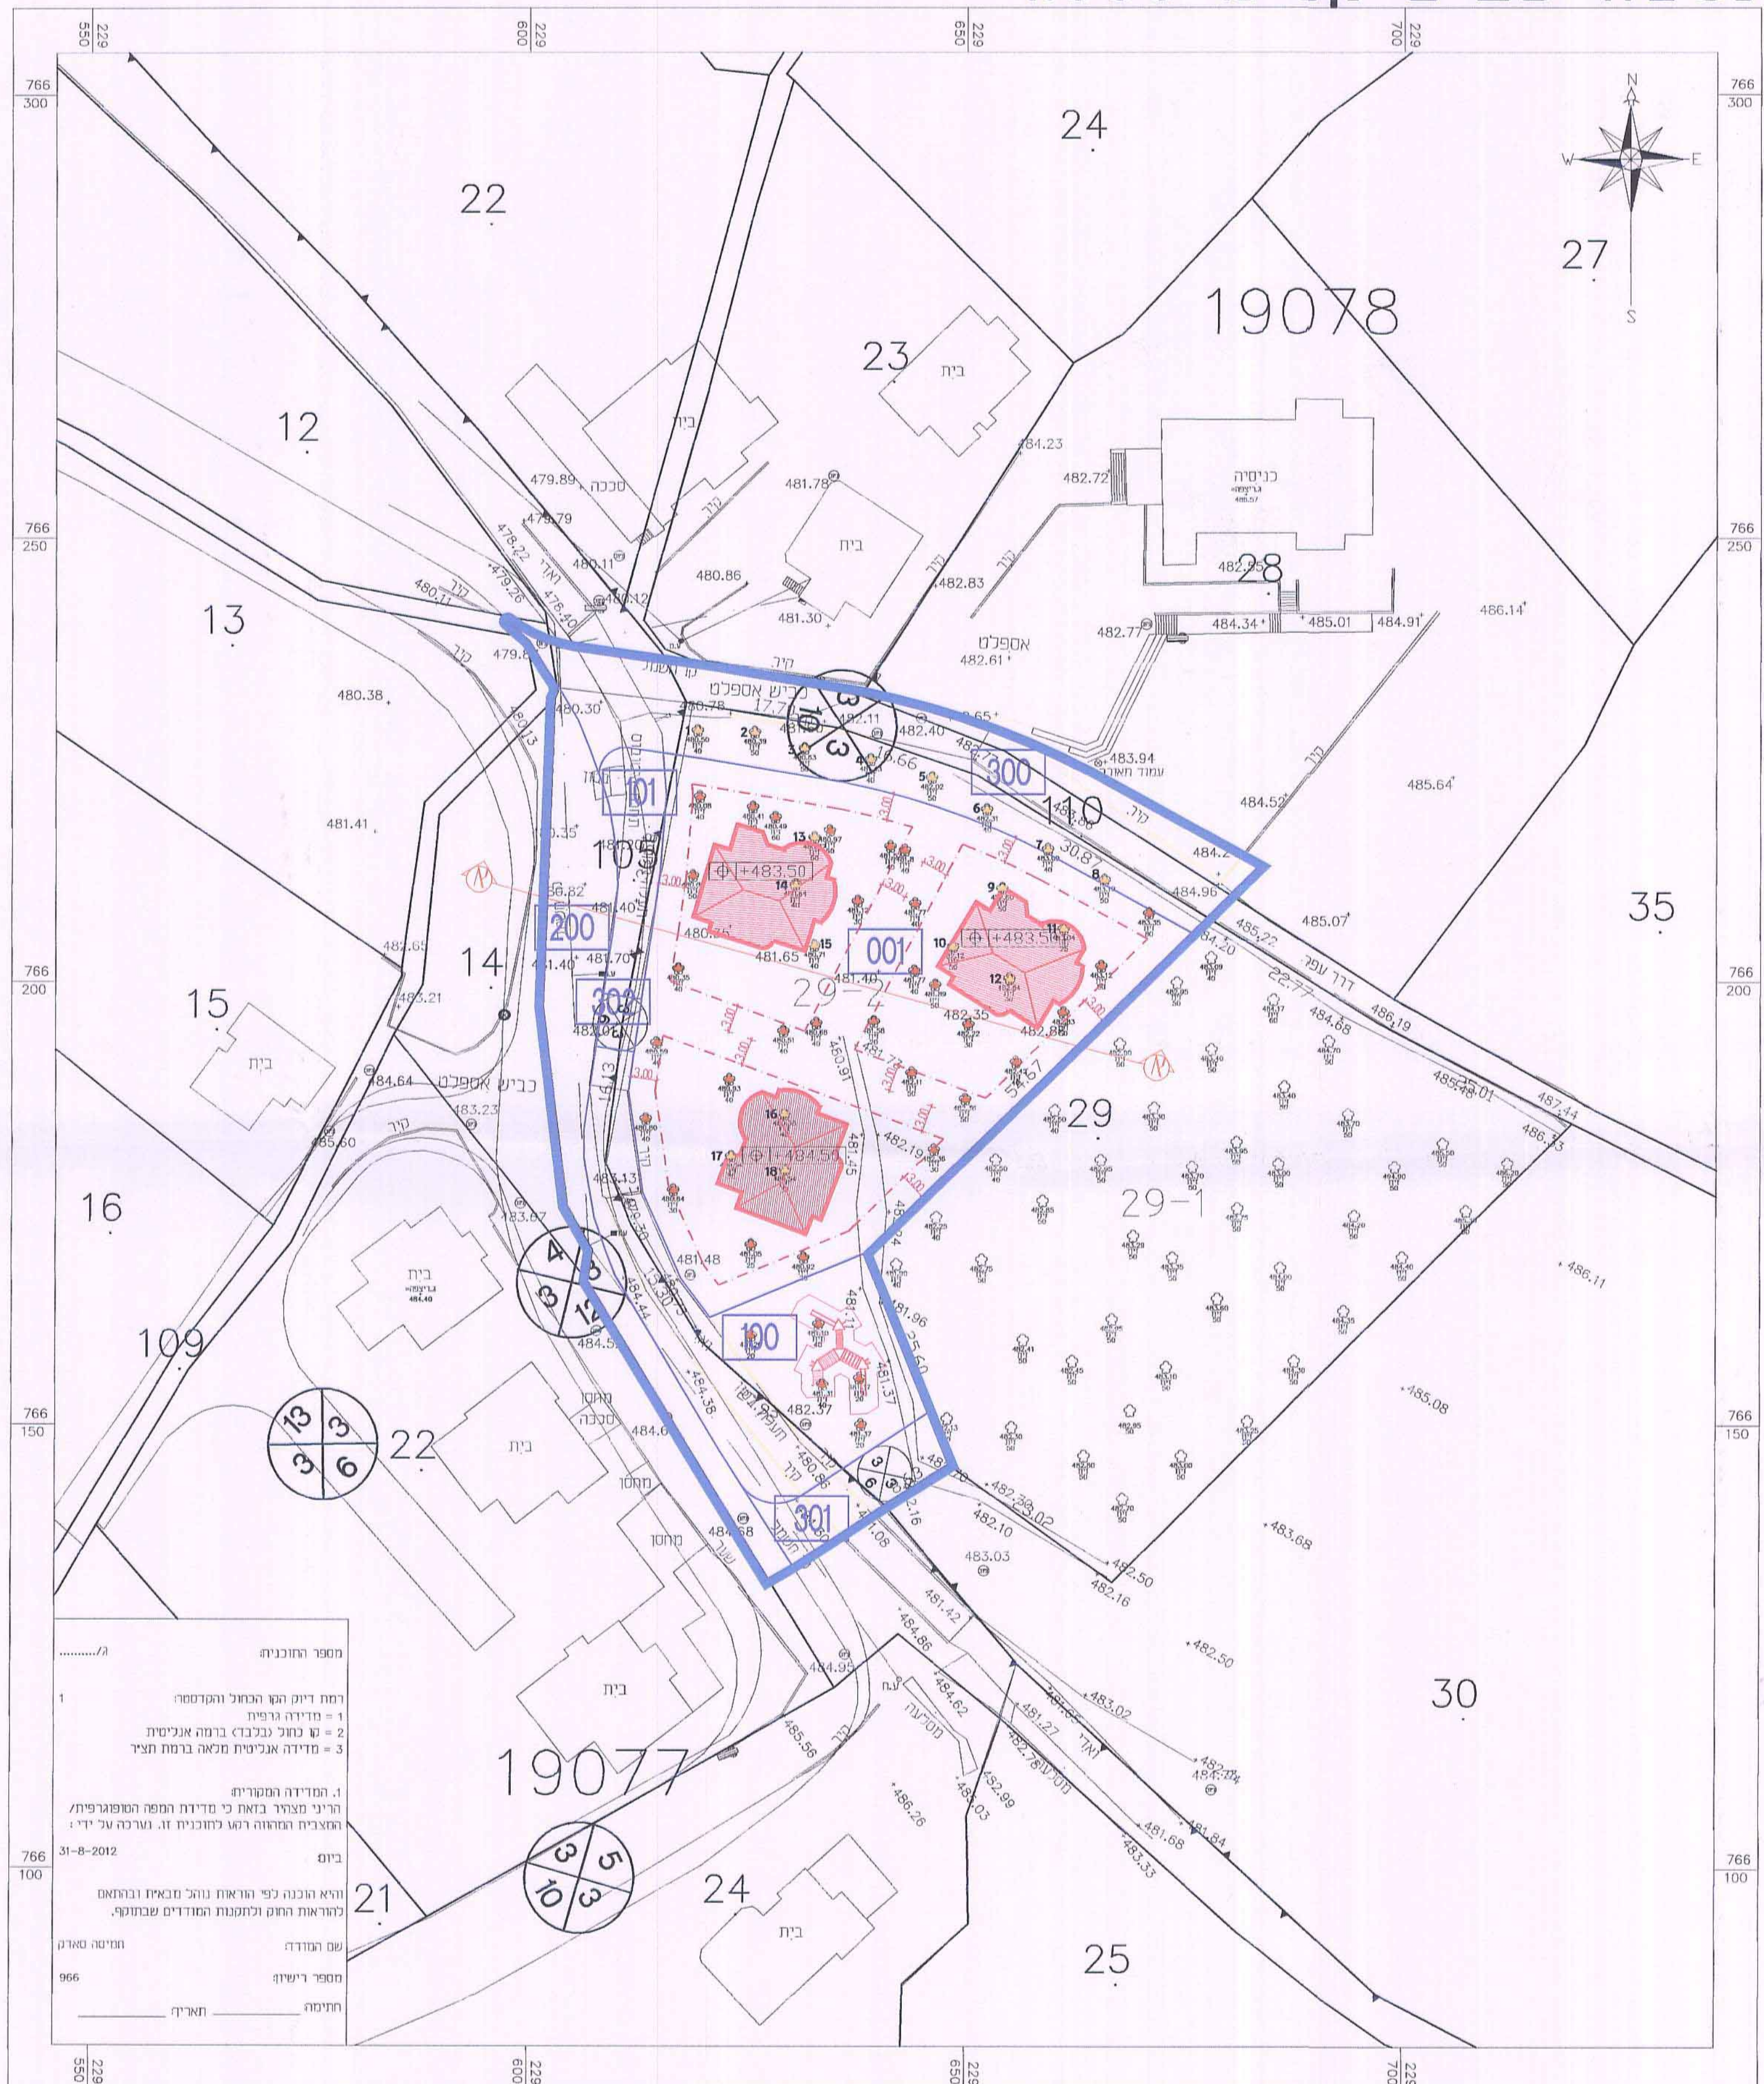

מספר התוכנית
רמת דיוק הקו הכחול והקדומה
1 = מדידה רגילה
2 = קו כחול נכבד ברימה אנליטית
3 = מדידה אנליטית מלאה ברמת חצי

1. המדידה המקורית
הריני מצוין בואת כי מדידת המפה הסופוגרפית/
המצרפת המראה רגע לתוכנית זו, נערכה על ידי:

ביום 31-8-2012

היא הוכנה לפי הוראות נוהל מכאני ובהתאם
לחוקאות החוק ולתקנות המודדים שבתוקף.

שם המודד
מספר רישיון
חתימה

תמיסה טארק
966

תאריך