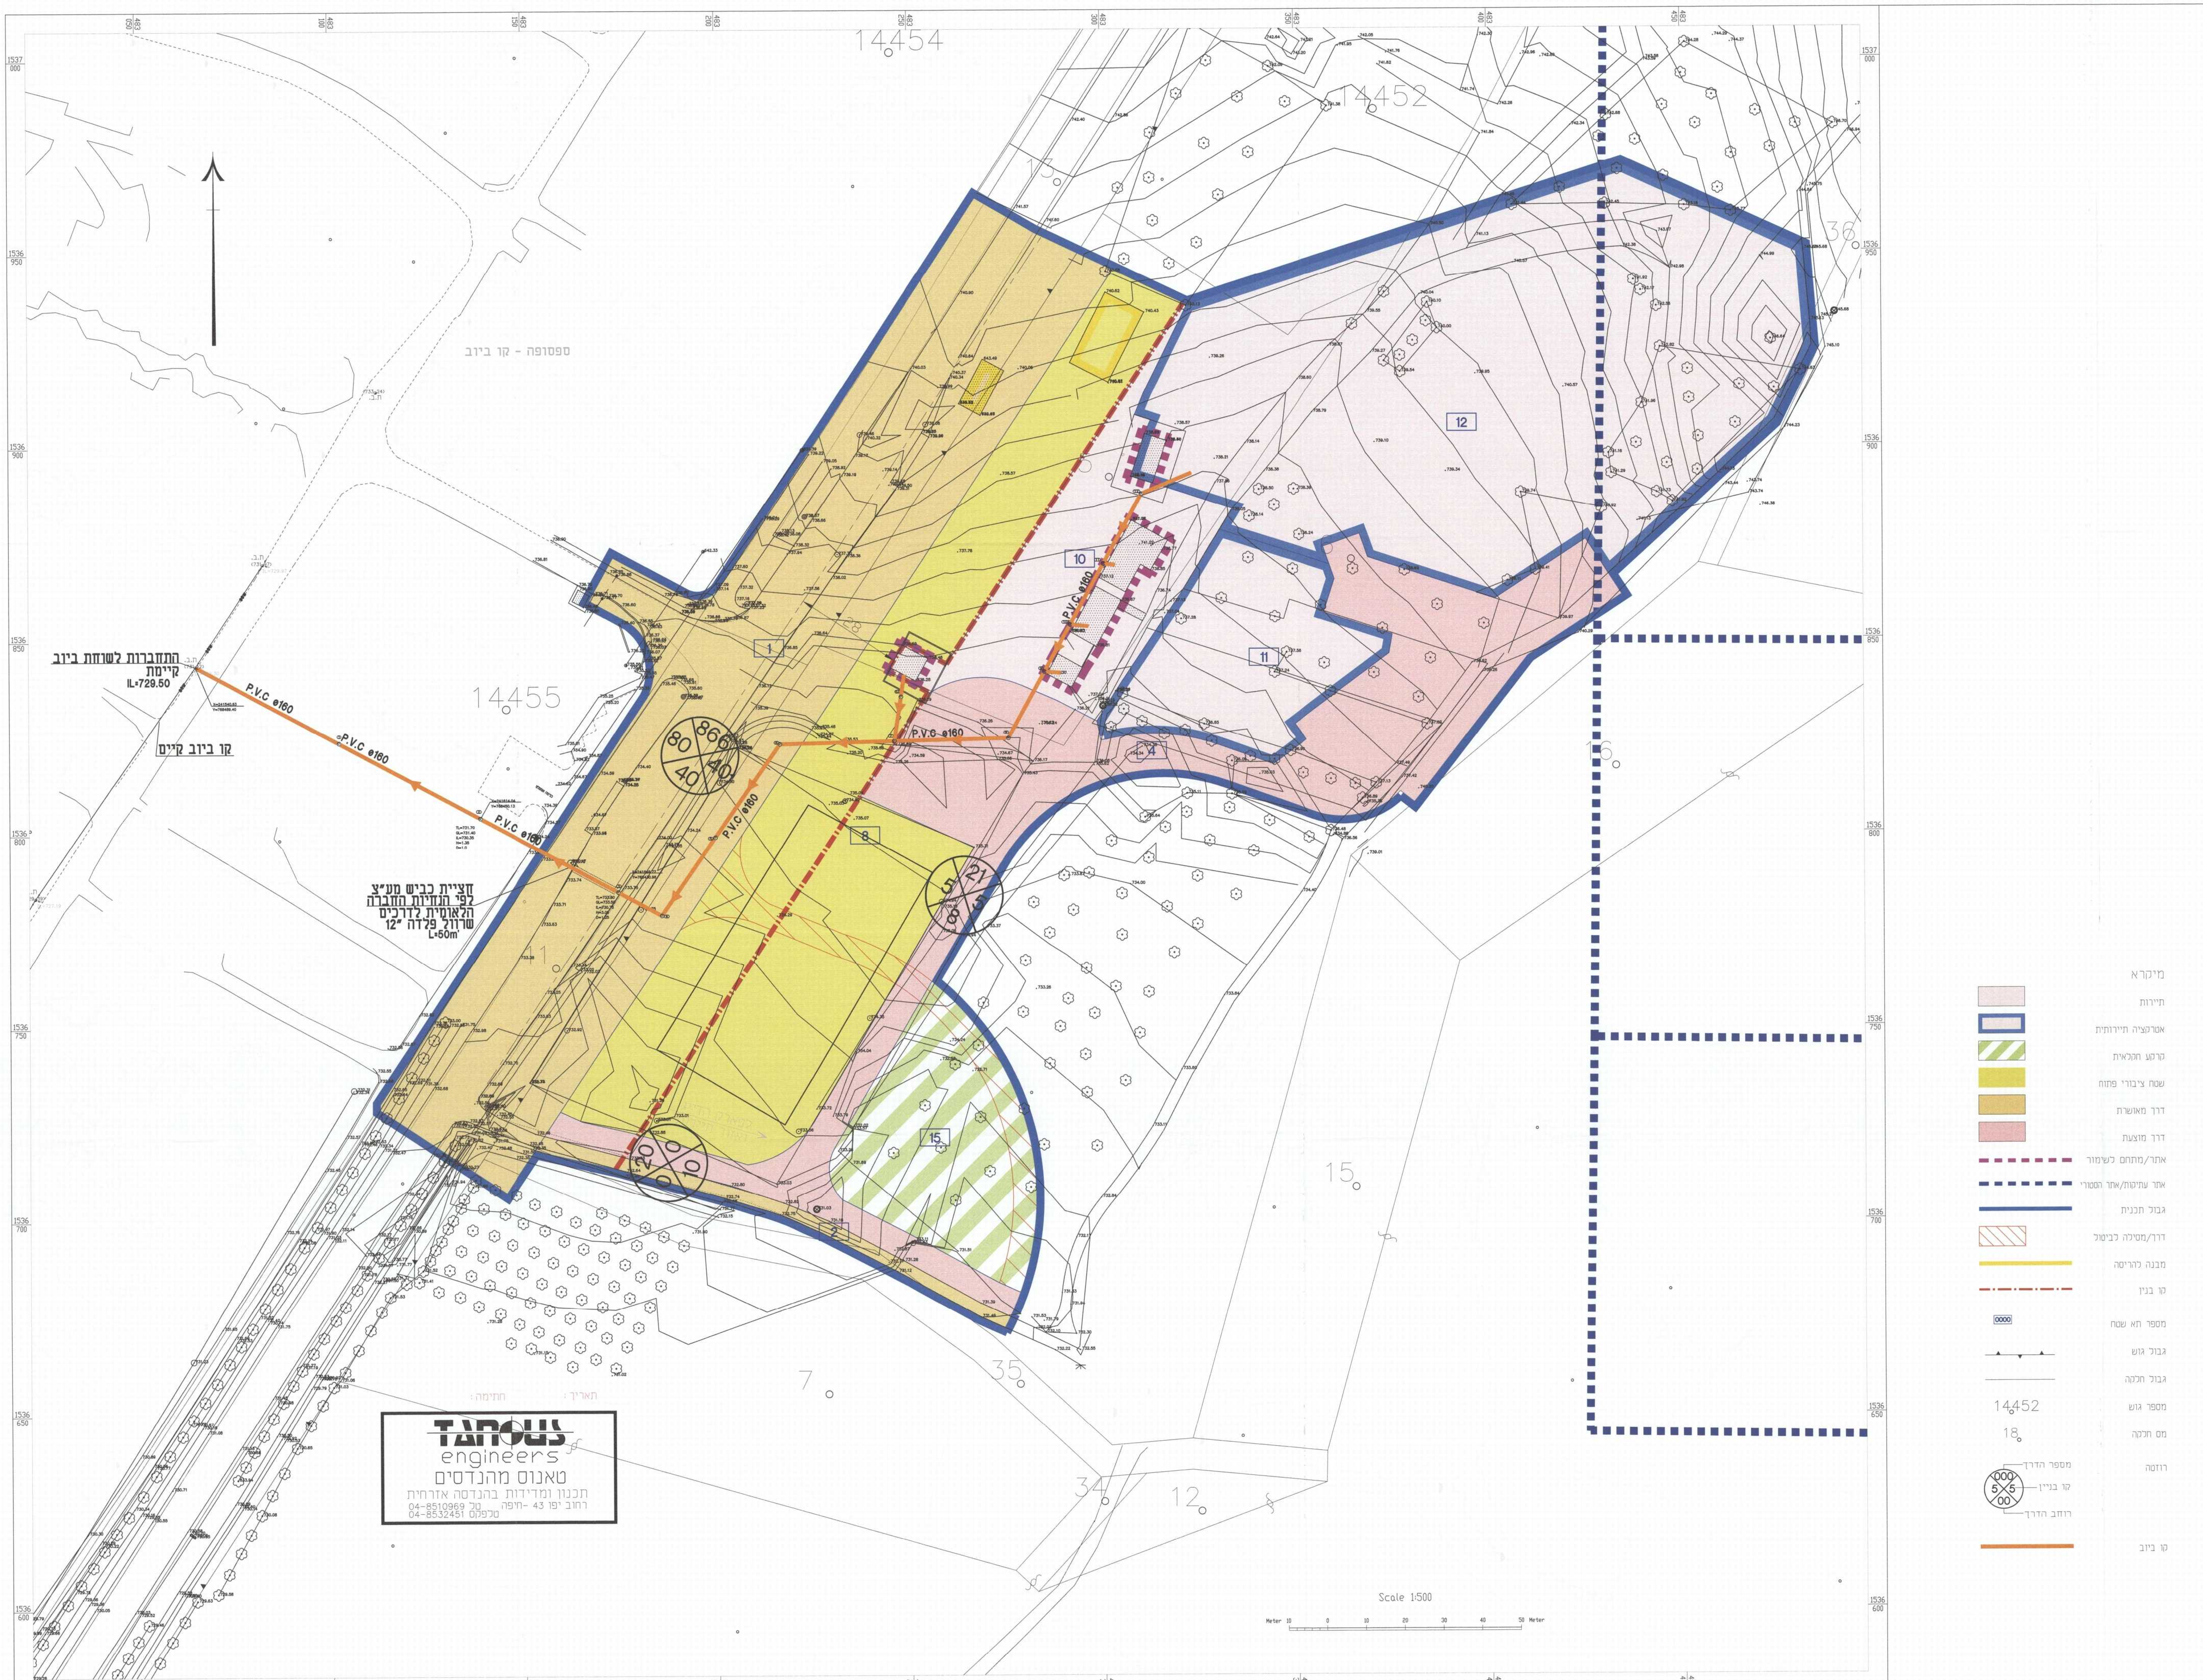

תכנית מס׳ ג\18811

ספסופה
מתחם תיירות

נספח ביוב

סוג איחוד וחלוקה	סמכות ראשית מטפלת בתוכנית	היתרים או הרשאות
ללא איחוד וחלוקה	ועדה מחוזית	תכנית שניתן מכוחה להוציא היתרים או הרשאות

מחוז : הצפון

מרחב תכנון מקומי : ועדה מקומית מרום הגליל

רשות מקומית : מועצה אזורית מרום הגליל

שטח התכנית : 48.890 מ״ר

קנה מידה: 1:500

גושים וחלקות בתכנית:

גוש	סוג הגוש	חלקות בשלמותן	חלקי חלקות
14452			4,5,6,7,16,35,36
14454		שטח לא מסודר	12,13
14455			9,11,13

חתימת המודד : ______

חותמות מוסד התכנון :

מינהל התכנון - מחוז צפון
חוק התכנון והבניה, תשכ״ה - 1965
אישור תכנית מס׳ 18811
הועדה המחוזית לתכנון ולבניה החליטה ביום 5.8.15 לאשר את התכנית
התכנית לא נקבעה טעונה אישור שר
התכנית נקבעה טעונה אישור שר
מנהל מינהל התכנון / יו״ר הועדה המחוזית

הודעה על אישור תכנית מס׳ 18811
פורסמה בילקוט הפרסומים מס׳ ______
מיום ______

שלב: מילוי תנאים למתן תוקף   מהדורה : 1   תאריך : 07.01.16

שמות וחתימות :

	שם	כתובת	טלפון	פקס	דוא״ל	חתימה
יוזם התכנית	ספסופה- מושב עובדים להתישבות חקלאית שיתופית בע״מ	ד.נ מרום הגליל, מיקוד 13875	04-6989168	04-6987461		
מגיש התכנית	ספסופה- מושב עובדים להתישבות חקלאית שיתופית בע״מ	ד.נ מרום הגליל, מיקוד 13875	04-6989168	04-6987461		
בעל הזכויות בקרקע	מינהל מקרקעי ישראל	ת.ד. 580 נצרת עילית	04-6558211	04-6560521	tzafontichnun@mme.gov.il	
עורך הנספח	מ. רוזנטל מהנדסים בע״מ	גילון ד.נ. משגב 30102	04-9580621	04-9580887	meir@rme.co.il	מ. רוזנטל מהנדסים בע״מ
מודד	טאנוס מהנדסים	רחוב עבאס 91, חיפה.	04-8532451	04-8532451	tanus-a@zahav.net.il	