מדינת ישראל - משרד הפנים
חוק התכנון והבנייה
אישור תכנית מס' 19872/ג
הועדה המחוזית לתכנון ובניה החליטה ביום 23/12/16 לאשר את התכנית
התכנית לא טעונה אישור שר הפנים/הממונה מטעמו
התכנית מבוטלת
יו"ר הועדה המחוזית / מזכיר הועדה המחוזית

הודעה על אישור תכנית
פורסמה בילקוט הפרסומים 6918
27-12-2017
מיום

2013634_46-1

תכנית מתאר מס' ג/19872

שכונת ההר - דיר אל אסד

תכנית מתאר מקומית

חתך לאורך כביש 601

איזורי הזקלופה	סטכטת ראשית	היתרים והרשאות
כלא הסכמת בעלים	ועדה מחוזית	תכנית שמכוחה ניתן להוציא היתרים או הרשאות

מחוז : הצפון

מרחב תכנון מקומי : בקעת בית הכרם

רשות מקומית : מועצה מקומית דיר אל אסד

שטח התכנית : 183.715 דונם

קנה מידה: 1 : 100\1000

חתימות מוסד התכנון :

שלב: תוקף

מהדורה : 4 תאריך : 17.1.2017

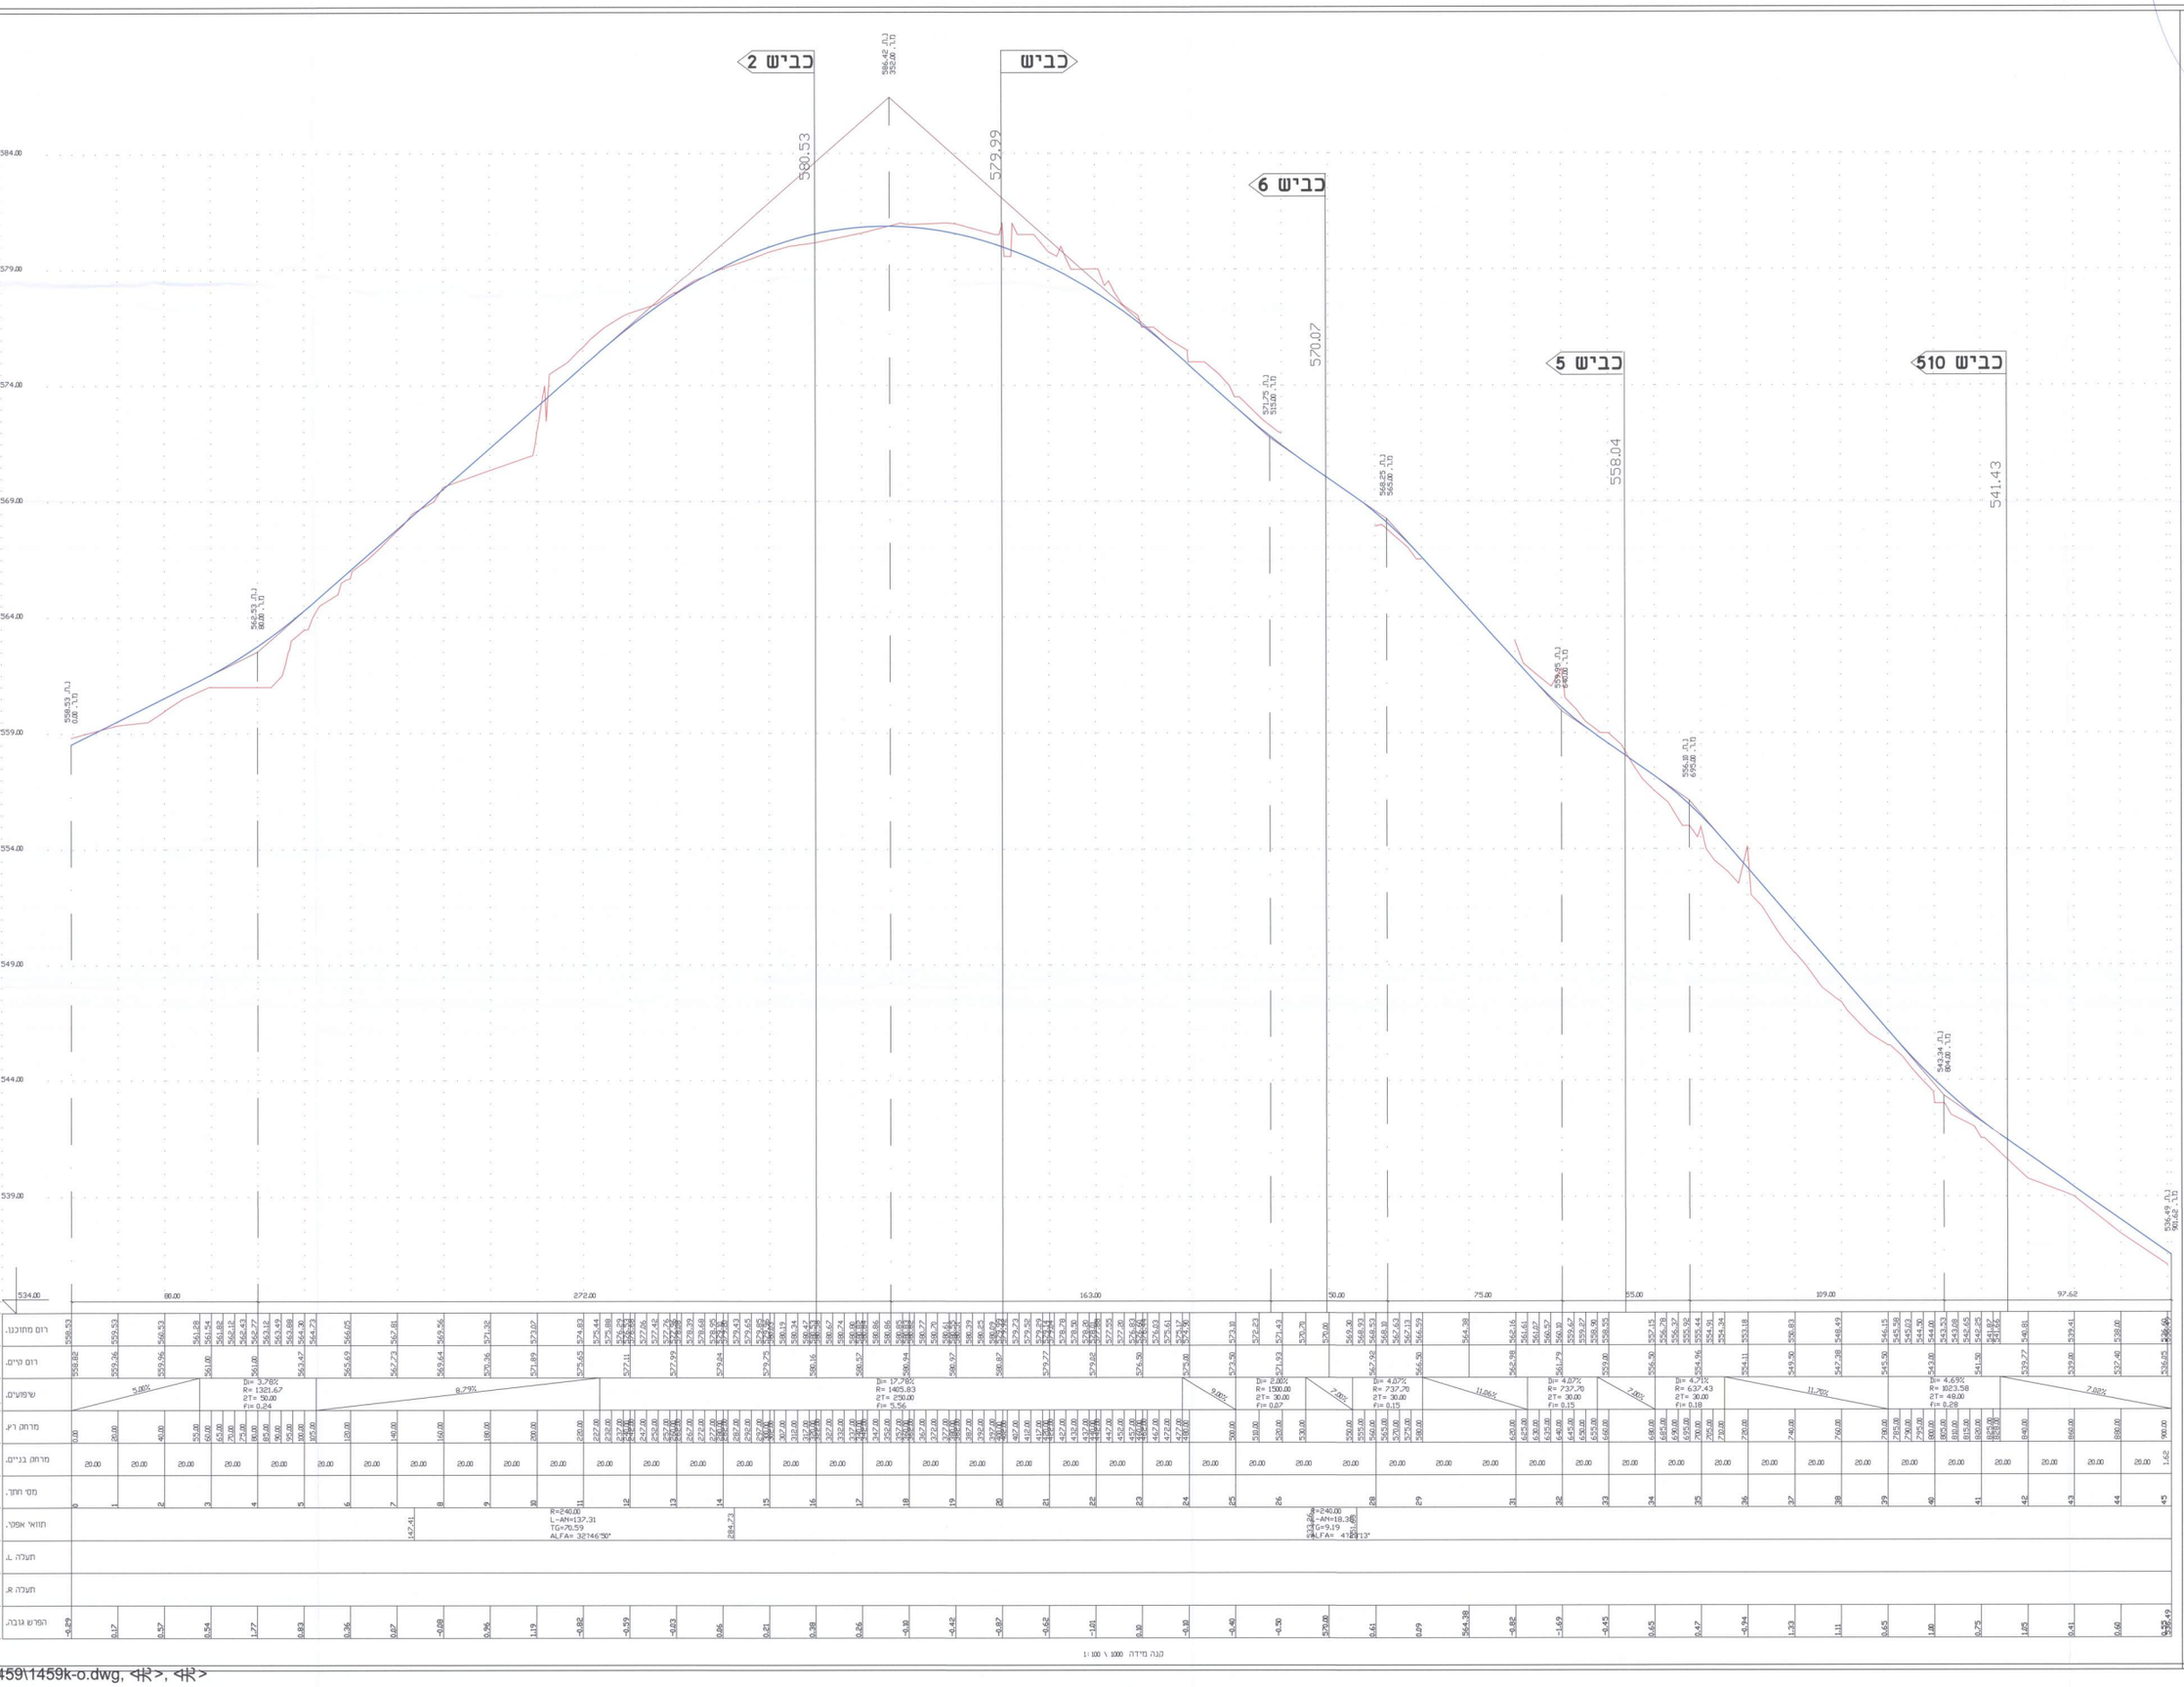

| | | |