2013604-46-3

תכנית מתאר מס' ג/19872

שכונת ההר - דיר אל אסד

תכנית מתאר מקומית

חתך לאורך כביש מס' 1

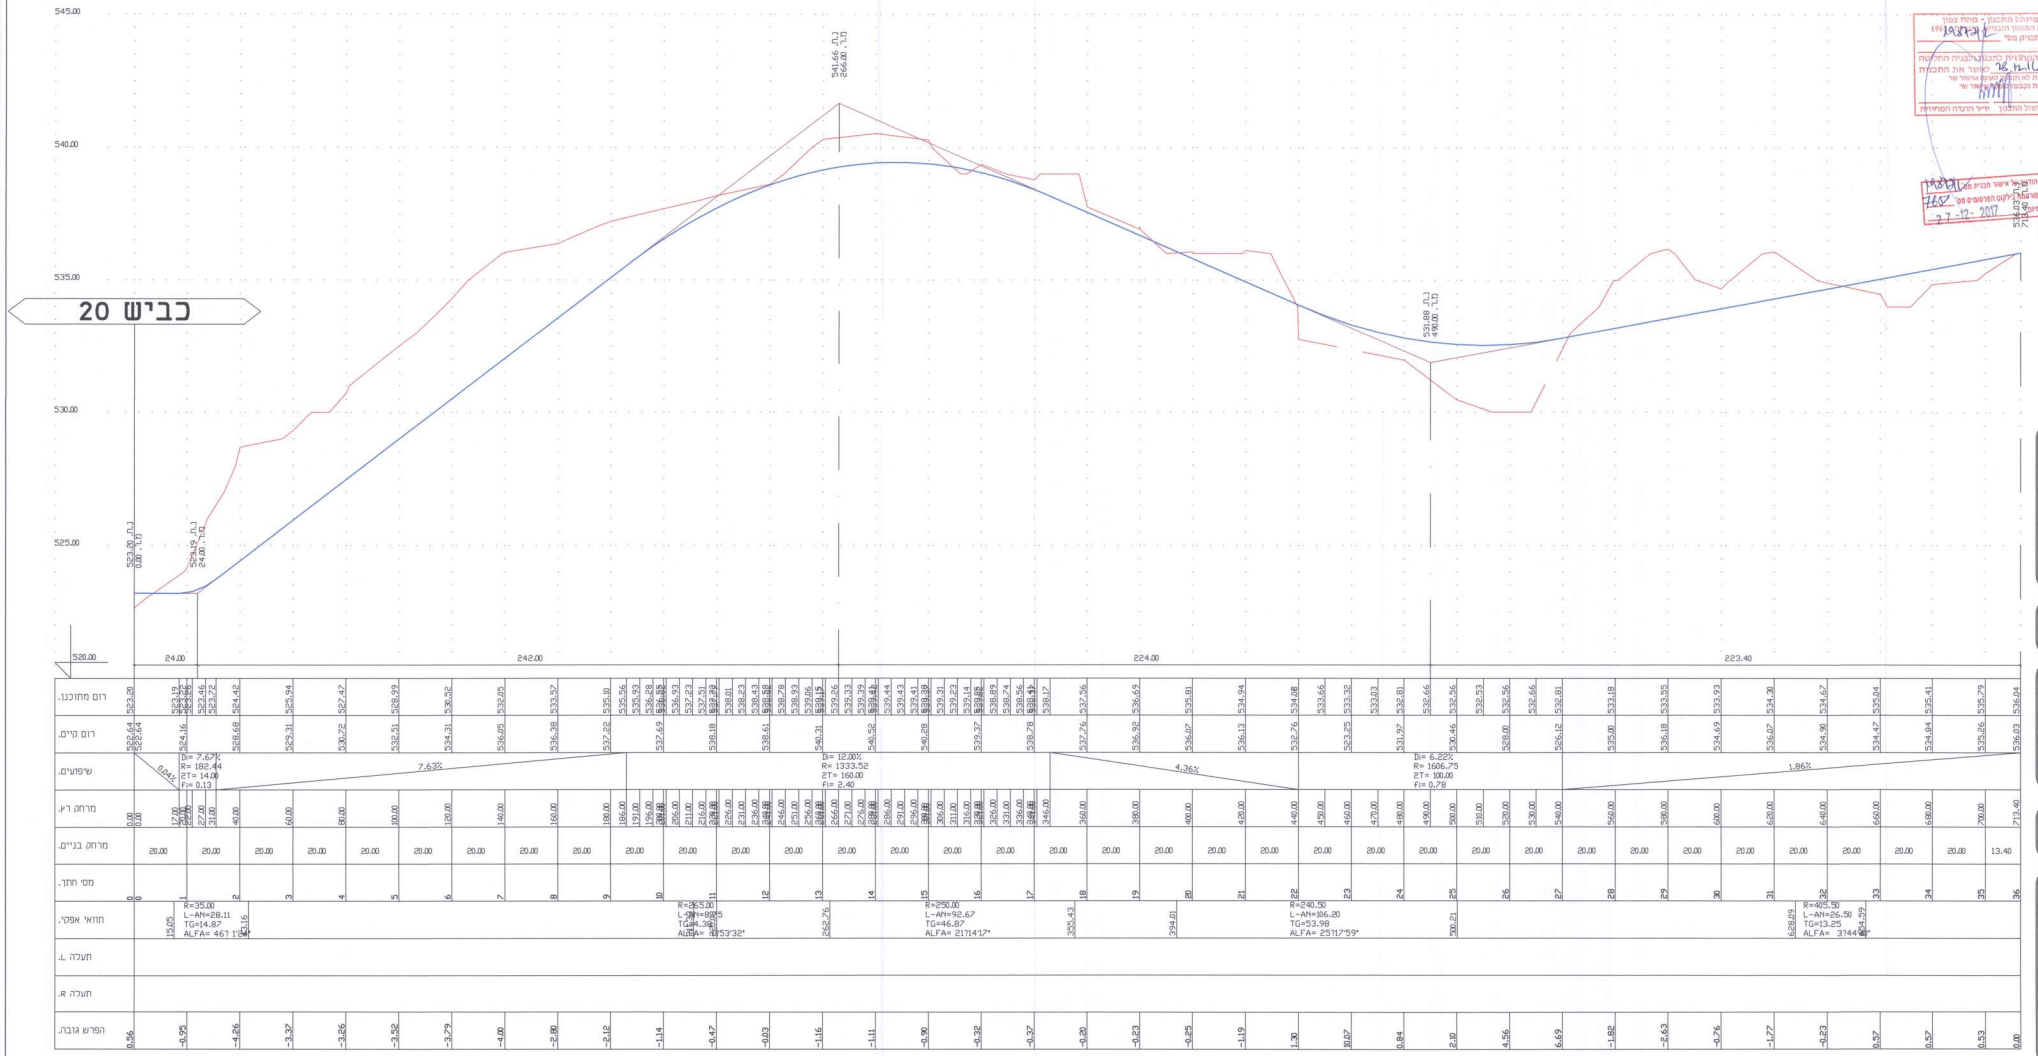

אישור הגלוקה	סמכות ראשית	היתרים והרשאות
ללא הסכמת בעלים	ועדה מחוזית	תכנית שמכוחה ניתן להוציא היתרים או הרשאות

מחוז : הצפון

מרחב תכנון מקומי : בקעת בית הכרם

רשות מקומית : מועצה מקומית דיר אל אסד

שטח התכנית : 183.715 דונם

קנה מידה: 1 : 100\1000

חותמות מוסד התכנון :

שלב: תוקף

מהדורה : 7 תאריך : 17.1.2017

plt	האדריכל	13.11.2017
plt	האדריכל	27.4.2017
plt	האדריכל	10.4.2017
7'	משב"ש	6.11.2014
plt	האדריכל	15.10.2013
plt	האדריכל	11.7.2012
2'	לאישור ספרד התחבורה	7.2.2012
plt	האדריכל	27.11.2010
1'	סחר פארד-משב"ש	28.7.2009
1'	משב"ש	10.10.07
1'	משב"ש	27.2.06
1'	לישיבה	30.2.2006
1'	משב"ש	31.10.05
1'	משב"ש	29.12.04
כמות	תפוצה	תאריך

הערות

1459k-o.dwg	עדכון קו אדום לפי תוואי חדש	7	10.10.2007
1459k-o.dwg	עדכון קו אדום לפי סיכום ישיבה מיום 2.21	6	22.2.2006
1459k-o.dwg	עדכון קו אדום	5	20.2.2006
1459k-o.dwg	עדכון קו אדום	4	29.10.05
1459k-o.dwg	עדכון קו אדום	3	6.9.05
1459k-o.dwg	עדכון התחבים לפי המצב הקיים החדש מיום 04.12.04	2	21.1.05
שם קובץ	שינויים	מהדורה	תאריך

המבצע אחראי לבדיקת המידות ולהתאמתן במקום.
על המבצע לבקר את כל
המידות ועל כל טעות או אי התאמה יודיע למתכנן
אין לבצע מידות עיפ מדידה מהשרטוט.

חרל ת. מהנדסים בע"מ
מכון מהנדסים הישראלי
מכון: פקוח - כבישים , ניקוז , פתוח שטח ונוף
נצרת -ת.ד. 293 מיקוד.16102
טל: 04/6555769-6460964
פקס: 04/6552570

קנה מידה	1:100\1000
תאריך	מאי 03
תכנן	עוריד דיאנה
שרטט	עוריד דיאנה
אשר	חביב
מהדורה :	7
שם קובץ:	1459k-o.dwg

עיון: ○ לאישור: ● מכרז: ○ כביצוע: ○

פרויקט: דיר אלאסד-שכונת ההר
תכנית מס' ג\19872

תכנית: חתך לאורך כביש 1

מס' גליון	1459\2
תוקף עבור	חייזם

C:\D\1459\1459k-o.dwg, <>, <>