מינהל התכנון - מחוז צפון
חוק התכנון והבניה, תשכ"ה - 1965
אישור תכנית מס' 19872/ג
הועדה המחוזית לתכנון ולבניה החליטה ביום 28.12.16 לאשר את התכנית
☑ התכנית לא נקבעה כטעונה אישור שר
☐ התכנית נקבעה טעונה אישור שר
מנהל מינהל התכנון יו"ר הועדה המחוזית

הודעה על אישור תכנית מס' 19872/ג
פורסמה בילקוט הפרסומים מס' 7765
מיום 27-12-2017

2013624_46_5

כביש 4

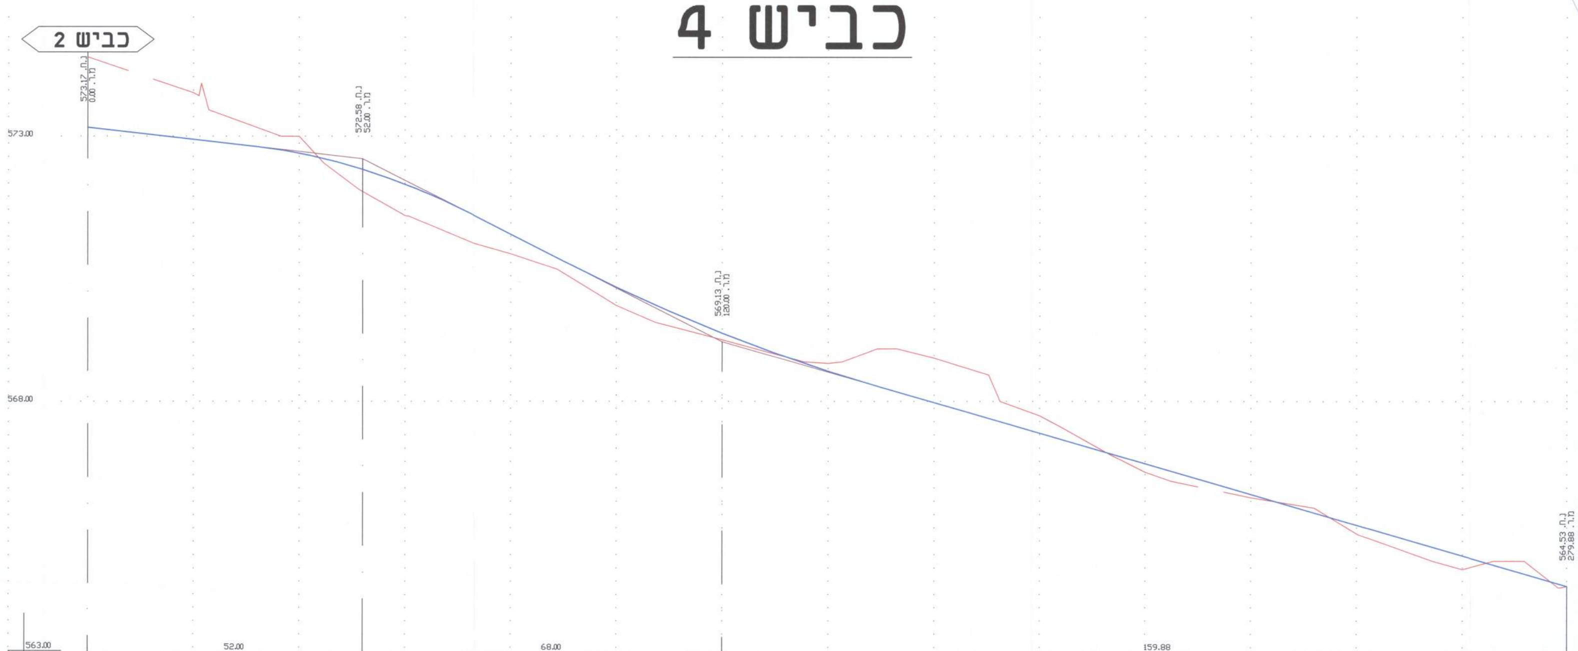

רום מתוכנן.	573.17, 572.94, 572.81, 572.74, 572.68, 572.64, 572.53, 572.38, 572.22, 572.10, 572.02, 571.81, 571.57, 571.16, 570.65, 570.16, 569.71, 569.29, 568.92, 568.57, 568.27, 567.98, 567.40, 566.83, 566.25, 565.67, 565.10, 564.53
רום קיים.	574.49, 574.49, 573.82, 573.00, 571.51, 570.79, 569.82, 569.17, 568.72, 568.82, 567.73, 566.67, 566.19, 565.51, 564.84, 564.53
שיפועים.	1.14% ; Di= 3.94% R= 1015.51 2T= 40.00 fi= 0.20 ; 5.08% ; Di= 2.20% R= 2731.78 2T= 60.00 fi= 0.16 ; 2.88%
מרחק רץ.	0.00, 0.00, 20.00, 32.00, 37.00, 40.00, 42.00, 47.00, 52.00, 57.00, 60.00, 62.00, 67.00, 72.00, 80.00, 90.00, 100.00, 110.00, 120.00, 130.00, 140.00, 150.00, 160.00, 180.00, 200.00, 220.00, 240.00, 260.00, 279.88
מרחק בניים.	20.00, 20.00, 20.00, 20.00, 20.00, 20.00, 20.00, 20.00, 20.00, 20.00, 20.00, 20.00, 20.00, 19.88
מסי חתך.	0, 0, 1, 2, 3, 4, 5, 6, 7, 8, 9, 10, 11, 12, 13, 14
תוואי אפקי.	177.36 ; R=100.00 L-AN=96.57 TG=52.42 ALFA= 55?19'42" ; 273.92
תעלה L.	
תעלה R.	
הפרש גובה.	-1.33, -0.88, -0.32, 0.59, 0.36, 0.35, 0.12, -0.15, -0.84, -0.33, 0.16, 0.06, 0.16, 0.25, 0.00

קנה מידה 500 \ 50 :1

כביש 3

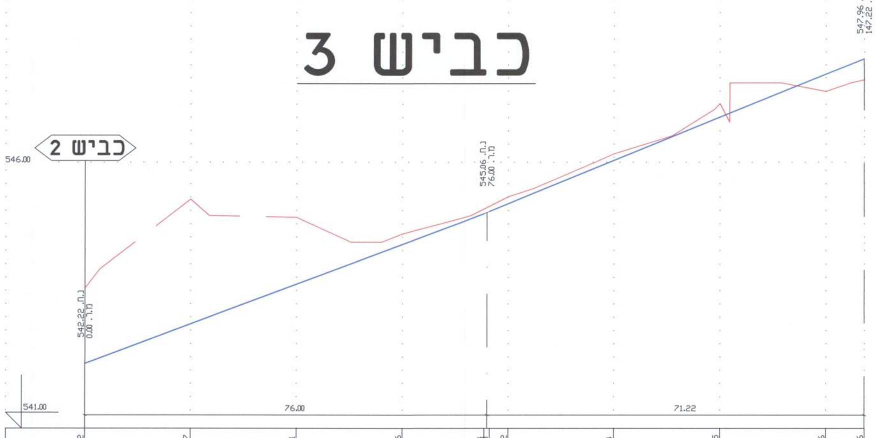

רום מתוכנן.	542.22, 542.97, 543.71, 544.46, 545.04, 545.08, 545.22, 546.04, 546.85, 547.66, 547.96
רום קיים.	543.64, 545.31, 544.97, 544.66, 545.35, 546.16, 547.11, 547.34, 547.56
שיפועים.	3.74% ; Di= 0.34% R= 298.46 2T= 1.00 fi= 0.00 ; 4.07%
מרחק רץ.	0.00, 20.00, 40.00, 60.00, 75.50, 76.50, 80.00, 100.00, 120.00, 140.00, 147.22
מרחק בניים.	20.00, 20.00, 20.00, 20.00, 20.00, 20.00, 20.00, 7.22
מסי חתך.	0, 1, 2, 3, 4, 5, 6, 7, 8
תוואי אפקי.	3.06 ; R=35.00 L-AN=23.11 TG=11.99 ALFA= 37?49'51" ; 26.17 ; 47.63 ; R=75.00 L-AN=42.09 TG=21.61 ALFA= 32? 9' 7" ; 89.72
תעלה L.	
תעלה R.	
הפרש גובה.	-1.42, -2.34, -1.25, -0.20, -0.13, -0.13, -0.26, 0.33, 0.40

קנה מידה 500 \ 50 :1

תכנית מתאר מס' ג/19872

שכונת ההר - דיר אל אסד

תכנית מתאר מקומית

חתכים לאורך כבישים 3 ו- 4

איחוד וחלוקה	סמכות ראשית	היתרים והרשאות
ללא הסכמת בעלים	ועדה מחוזית	תכנית שמכוחה ניתן להוציא היתרים או הרשאות

מחוז : הצפון
מרחב תכנון מקומי : בקעת בית הכרם
רשות מקומית : מועצה מקומית דיר אל אסד
שטח התכנית : 183.715 דונם
קנה מידה: 1 : 50\500

חותמות מוסד התכנון :

שלב: תוקף
מהדורה : 6 תאריך : 17.1.2017

מינהל התכנון
הועדה המחוזית - מחוז צפון
13-12-2017
נתקבל

תאריך	תפוצה	כמות
13.11.2017	האדריכל	plt
27.4.2017	האדריכל	plt
10.4.2017	האדריכל	plt
15.10.2013	האדריכל	plt
11.7.2012	האדריכל	plt
7.2.2012	לאישור משרד התחבורה	2'
27.11.2010	האדריכל	plt
28.7.2009	סחר פאיד-משב"ש	1'
27.2.06	משב"ש	1'
20.2.2006	לישיבה	1'
31.10.05	משב"ש	1'
29.12.04	משב"ש	1'

הערות

תאריך	מהדורה	שינויים	שם קובץ
24.2.06	6	עדכון החתכים לפי הישיבה מיום 21.2	1459k-o.dwg
20.2.06	5	בקרה	1459k-o.dwg
29.10.05	4	בקרה	1459k-o.dwg
6.9.05	3	עדכון קו אדום	1459k-o.dwg
21.1.05	2	עדכון החתכים לפי המצב הקיים החדש מיום 24.12.04	1459k-o.dwg

המבצע אחראי לבדיקת המידות ולהתאמתן במקום.
על המבצע לבקר את כל
המידות ועל כל טעות או אי התאמה יודיע למתכנן
אין לבצע מידות ע"פ מדידה מהשרטוט.

חרד ת. מהנדסים בע"מ
תכנון & פקוח - כבישים , ניקוז , פתוח שטח ונוף
נצרת -ת.ד.293 מיקוד.16102
טל: 04/6555769-6460964
פקס: 04/6552570
מכון התקנים הישראלי ת"י ISO 9001

לעיון: ○ לאישור: ● למכרז: ○ לביצוע: ○

פרויקט: דיר אלאסד-שכונת ההר
תכנית מסי ג\19872
תכנית: חתכים לאורך כבישים 3 ו-4

קנה מידה 1:50\500
תאריך מאי 03
תכנן עוויד דיאנה
שרטט עוויד דיאנה
אשר חביב
מהדורה : 6
שם קובץ: 1459k-o.dwg
הוכן עבור: הייזם
מסי גליון: 1459\6

C:\D\1459\1459k-o.dwg, <R>, <R>