תכנית מתאר מס' ג/ 19872

שכונת ההר - דיר אל אסד

תכנית מתאר מקומית

חתך לאורך כביש מס' 20

איזור וחלוקה	סמכות ראשית	היתרים והרשאות
ללא הסכמת בעלים	ועדה מחוזית	תכנית שמכוחה ניתן להוציא היתרים או הרשאות

מחוז : הצפון

מרחב תכנון מקומי : בקעת בית הכרם

רשות מקומית : מועצה מקומית דיר אל אסד

שטח התכנית : 183.715 דונם

קנה מידה: 1 : 100\1000

חותמות מוסד התכנון :

שלב: תוקף

מהדורה : 4 תאריך : 17.1.2017

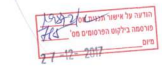

13.11.2017	תוספת כביש	plt
27.4.2017	תוספת כביש	plt
10.4.2017	תוספת כביש	plt
15.10.2013	תוספת כביש	plt
11.7.2012	תוספת כביש	plt
7.2.2012	לאישור משרד התחבורה	2
27.11.2010	תוספת כביש	plt
28.7.2009	משרד	
28.7.2009	מוד משרד-משרד	1
27.2.06	משרד	1
20.2.2006	לשירות	1
31.10.05	משרד	1
תאריך	תפוצה	כמות

הערות

29.10.05	4	עדכון עד אזרח	1459k-o.dwg
6.9.05	3	עדכון עד אזרח	1459k-o.dwg
תאריך	מהדורה	שינויים	שם קובץ

המבצע אחראי לבדיקת המידות ולהתאמתן במקום.
על המבצע לבקר את כל המידות ועל כל טעות או אי התאמה יודיע למתכנן.
אין לבצע מידות עפ מדידה מתשדשוט.

חדד ת. מהנדסים בע"מ
חברון 48 ת.ד. 293 מיקוד - 90100 נצרת
טל: 04/6557569-6450904 פקס: 04/6552570

קנה מידה: 1:100\1000			לעיון: ○ לאישור: ● למכרז: ○ לביצוע: ○
תאריך: מאי 03			פרויקט: דיר אלאסד-שכונת ההר
תכנן: עודיד דיאנה			תכנית: תכנית מס' ג\19872
ערכה: עודיד דיאנה			תכנית: חתך לאורך כביש 20
אשר: חברון			
מהדורה: 4			
שם קובץ: 1459k-o.dwg	תיק עבר: חירם		מס' עבוד: 1459\9

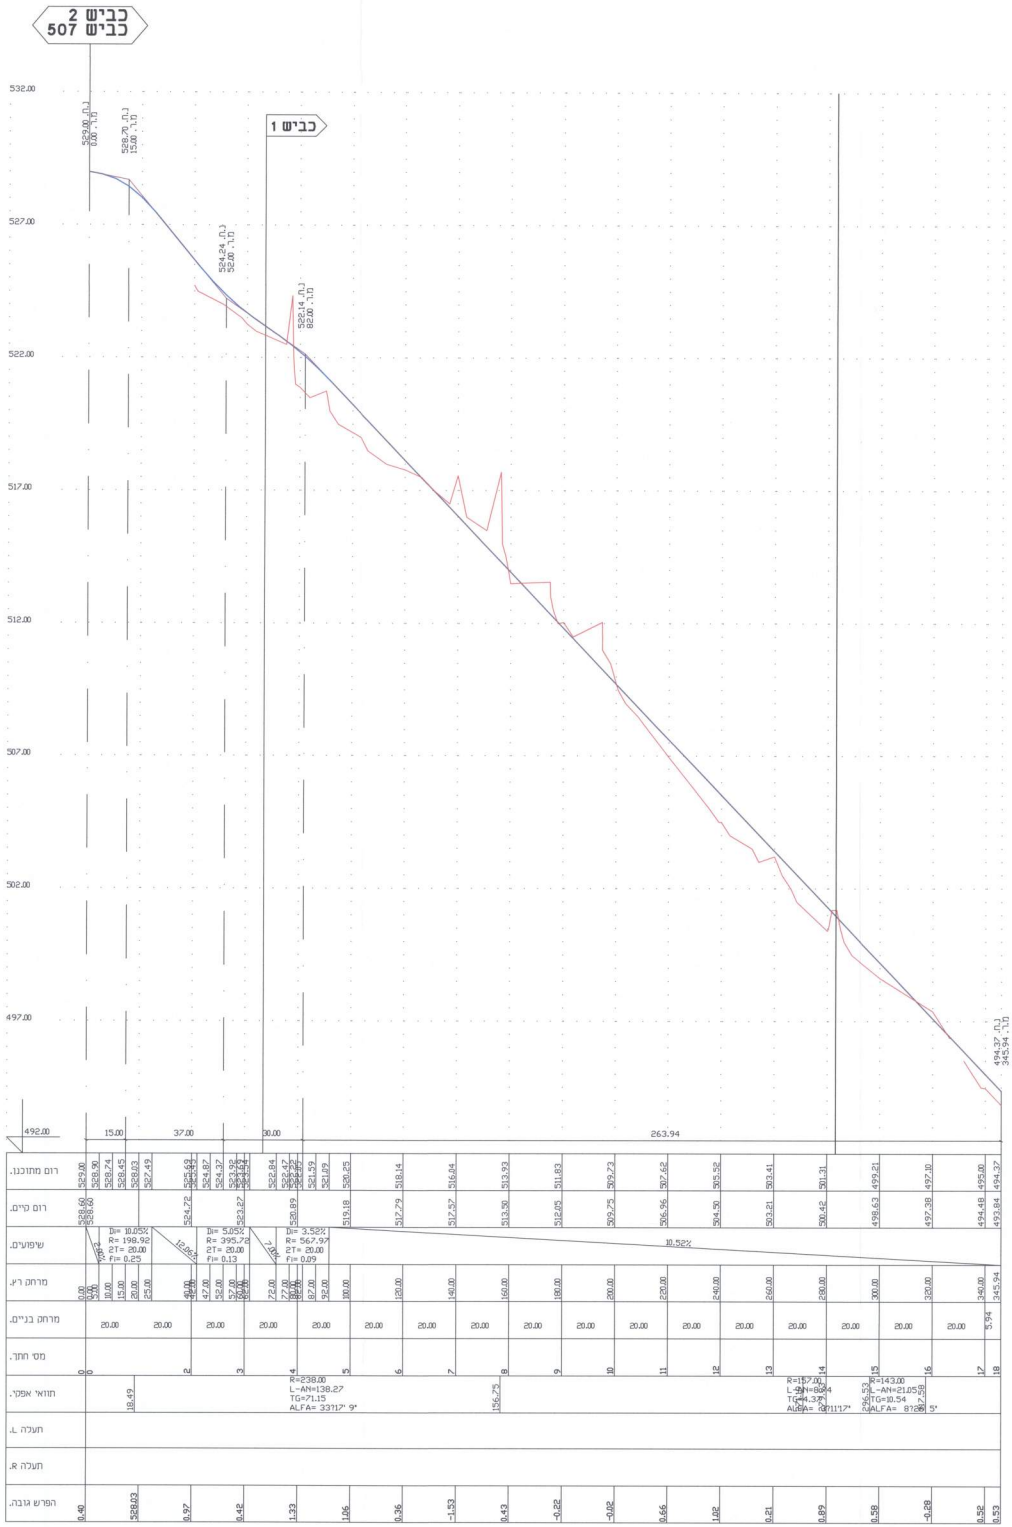

קנה מידה 1000 \ 100 :1