


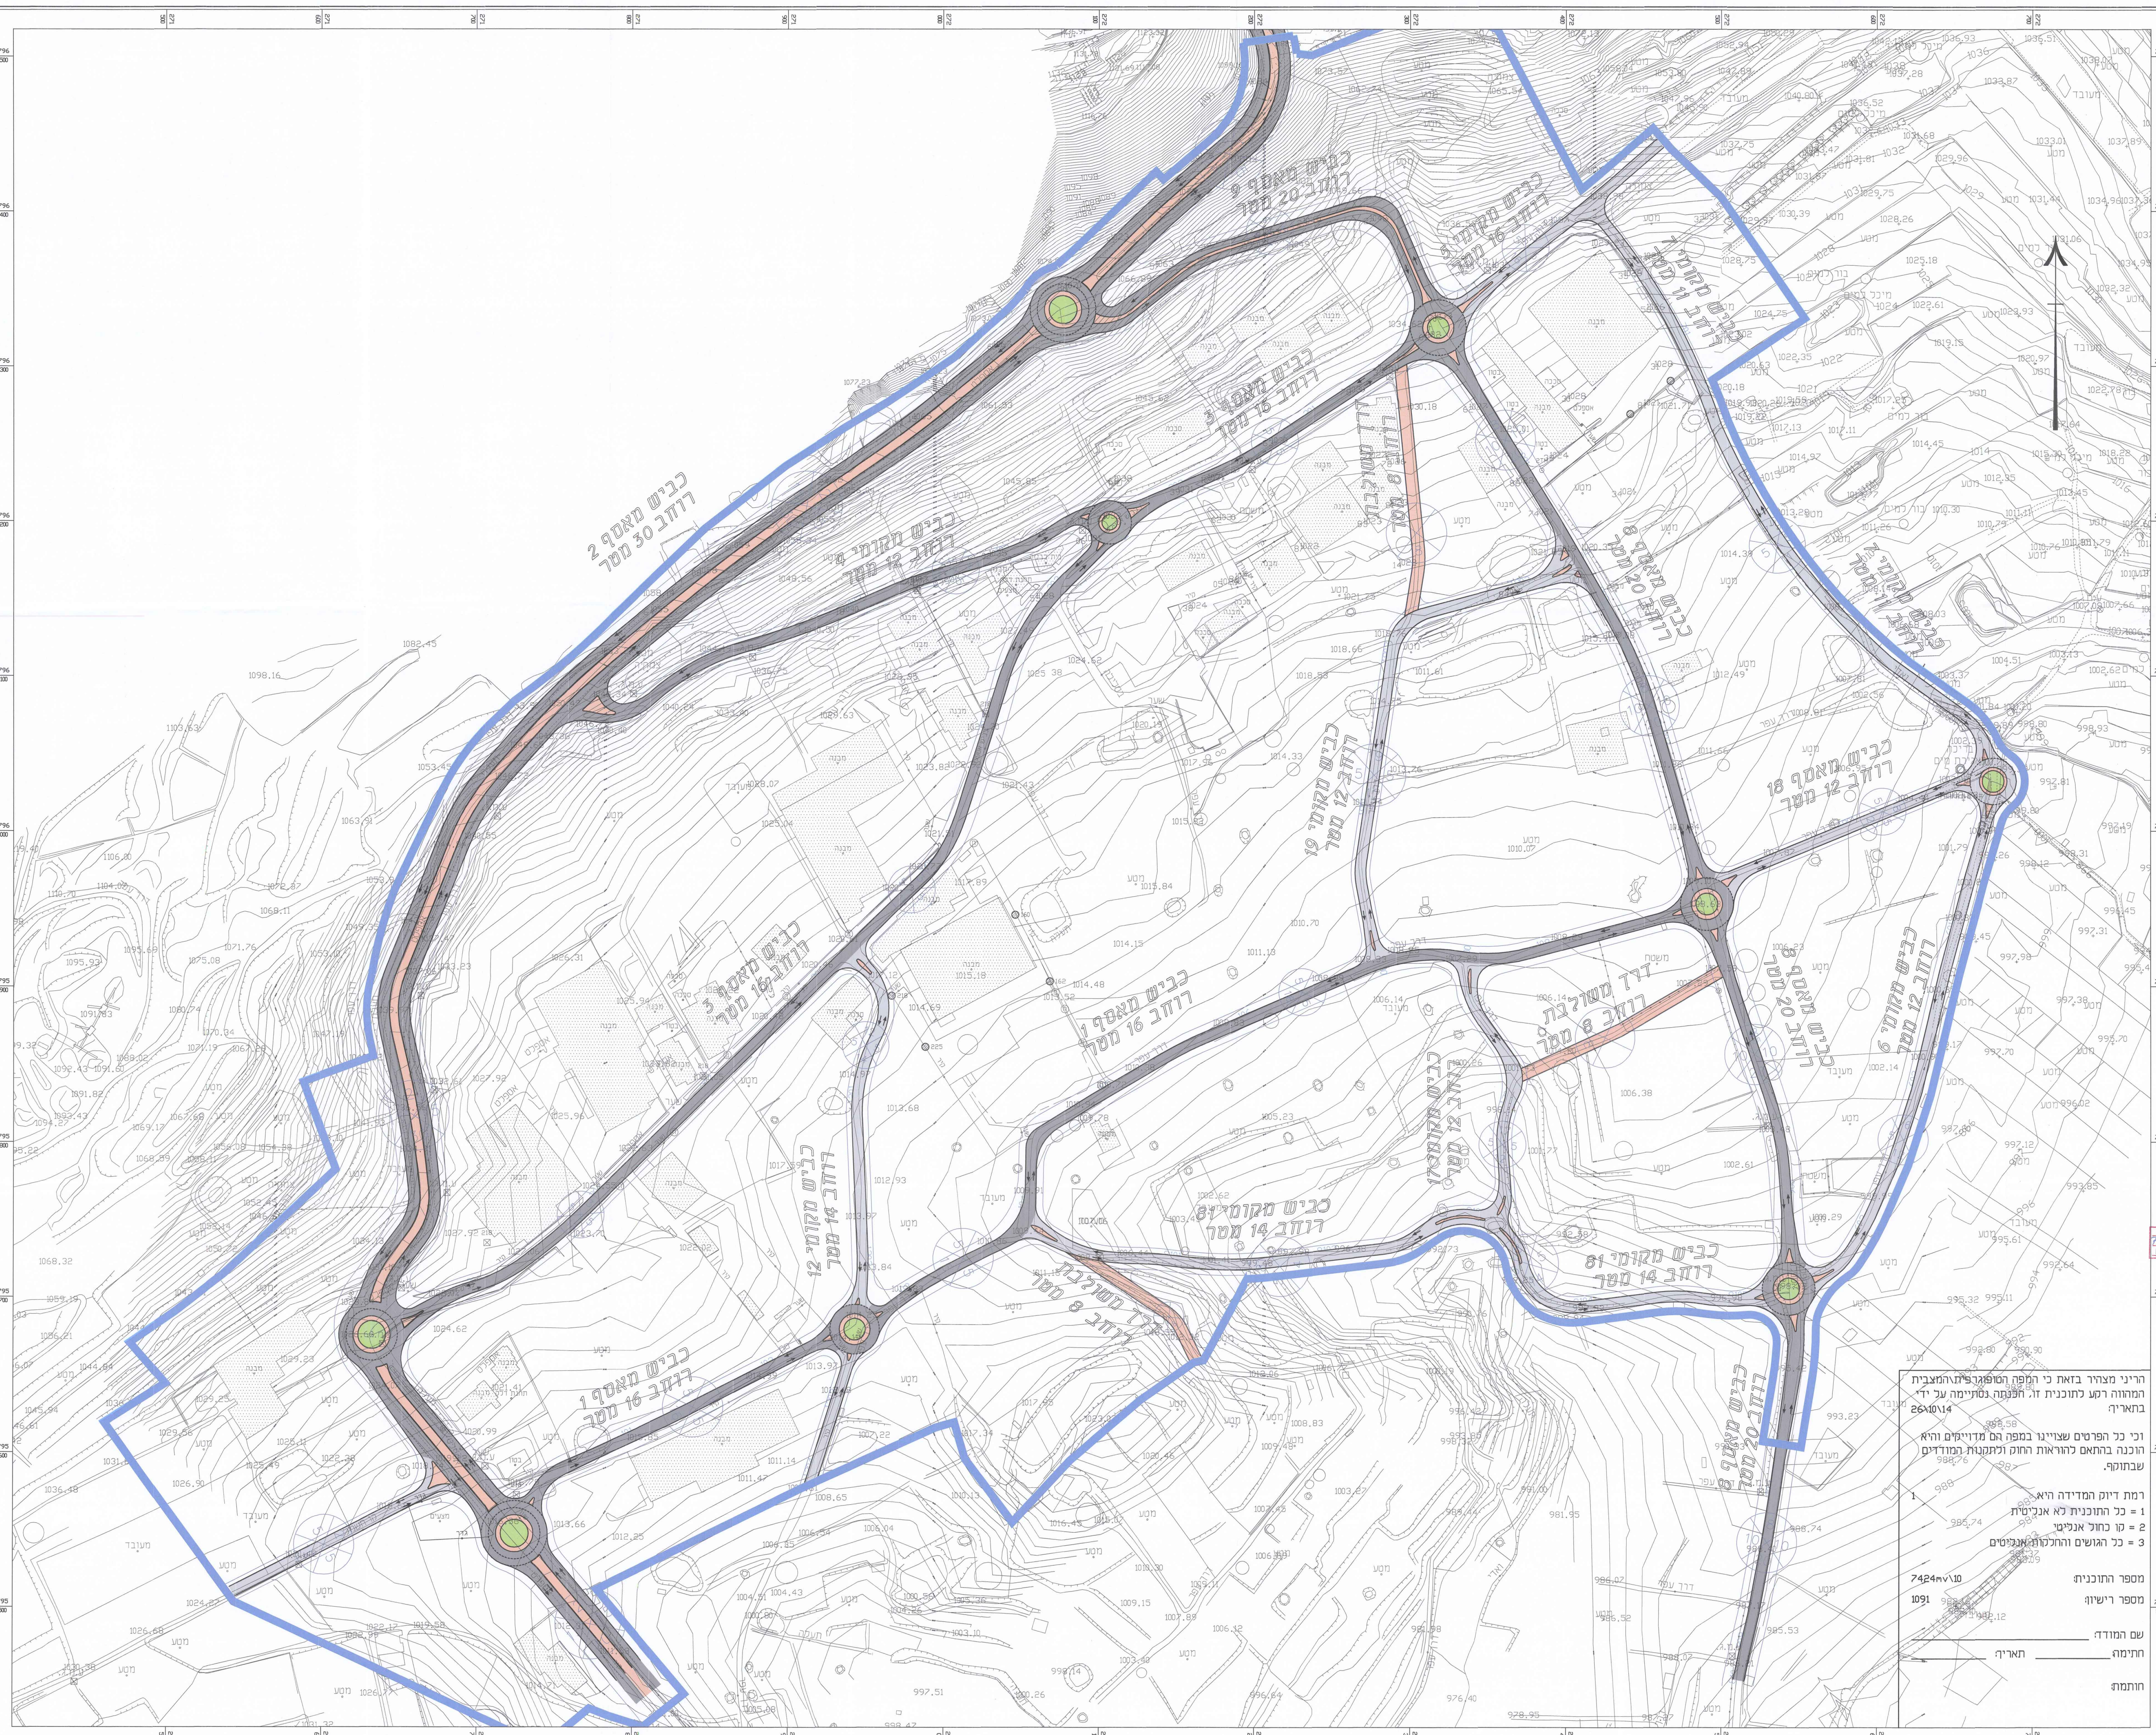

הוצעה על ידי משרד החינוך
המחוזי
02-04-2017

מיון: 02-03-2017
הועדה המסודרת - מחוז צפון
ג. ד. ק. ג. ל.

מנהל התחנה - משה ארנון
 חוק התעבורה והביטוח - 1985
 אישור תכנית מס' 1985/94

העדרה המהווית להעביר ולבטוח תחנה
 ביום 4.8.86
 התנהגות כל נוסעים והאישור של
 תחנת וקצתם לא יאשרו של
 מנהל מטרות התחנה

סבאן מועד

מסרדס תחבורה יוקרה תל אביב	23/12/20
שנינויים ותוספות	
מחיר השכיר	0.
עדכנ תכנון פרסומלל העדנה לאר תחנ	2.
מחיריו 4.516 ותכנונ תכנון מחנ	2.
עדכנ נוסס	2.
עדכנ כלכל לעצור הפסדה	2.
תיסור לאר תכנונ בנחז וענ הערות מחנ	2.
הפסדה ענז דרביס ליד מחנ תכנונ	1.
תכנונ תכנוני	1.

סבאג מונדסיס
מדידות, הנדסה אזרחית, תחבורה
שדרת תל-דין 93 קריית שמונה
מל: 04-6959844 פקס: 018
richmond@sabageng.co.il
www.sabageng.co.il

סבאג מועתד
מהנדס תחבורה ויועץ תנועה - ר.מ. 28
מועד מוסטר ר.מ. 1091

אזור תעסוקה
מגידל
נספח
לתוכנית מפור
שם גרין :
תוכן

הדורה :
2
אישור

מספר גליון :	מס' : 1250
שם חובץ :	מס' עבודה :
מס' :	מס' 60
בדק : מועתז	מועתז :
אשר : מועתז	וכר' :