

מס	תאריך	תיאור
1	14.09.04	הפיץ ל - תפוצה

נספח תנועה לתכנית קיבוץ דפנה
מס:
המהווה שינוי לתכנית ג/4523
ולקרקע חקלאית.

מקרא:

טפיקת תכן
 שטח האגן
 אורך האפיק הראשי
 שיפוע האפיק הראשי

נְתוּנֵי אֲגֵן הַנִּיקּוּז
 גְּבוּל אֲגֵן הַנִּיקּוּז
 שִׁיפּוּעַ הַקְּרָקַע בְּאֲגֵן הַנִּיקּוּז
 נִיקּוּז תַּת-קֶרְקָעִי מְתוּכָן
 מוצא עיילי לשטח

$Q=14.20$
 $A=57.4$
 $L=0.55$
 $S=6.7\%$

תוכן תוכנית הקיבוץ
 תוכן תוכנית הקיבוץ
 תוכן תוכנית הקיבוץ
 תוכן תוכנית הקיבוץ

DWG NAME
 D:\912\DWG\MIS\Mis2500n
 XREF NAMES
 D:\912\DWG\Wikus\Hatch_nik.dwg
 D:\912\DWG\Wikus\Topo2500.dwg
 D:\912\DWG\Wikus\Topo2500.dwg
 D:\912\DWG\Wikus\Topo2500.dwg
 D:\912\DWG\Wikus\Aganim.dwg
 D:\912\DWG\Wikus\Wikus2500.dwg

שינויים ותוספות

מס	מחזור השינוי	תיאור השינוי	תאריך
1	1	עדכון תכנית בהתאם לדוחות רשות הניקוז	14.09.04
2			
3			
4			
5			
6			
7			
8			
9			
10			


ל ב צ ו ע

לעיין: למכרז לביצוע

תכנון בהנדסה אזרחית, דרכים, תנועה ורמזורים

לוי & שטרק
 מהנדסים ייעוציים בע"מ
 ח' ח' 145 ת"ד
 ת.ד. 9833, חיפה 51098
 04-8553858
 04-8553854
 office@levystrack.co.il

שם התכנית:	קבוץ דפנה
הרחבה-170 יח"ד	קבוץ דפנה
מערכת כבישים	912/1.02
תכנית כללית לניקוז	
אגנים וטפיקות	
הוצגו על ידי:	הוצגו על ידי:
הוצגו על ידי:	הוצגו על ידי:
הוצגו על ידי:	הוצגו על ידי:

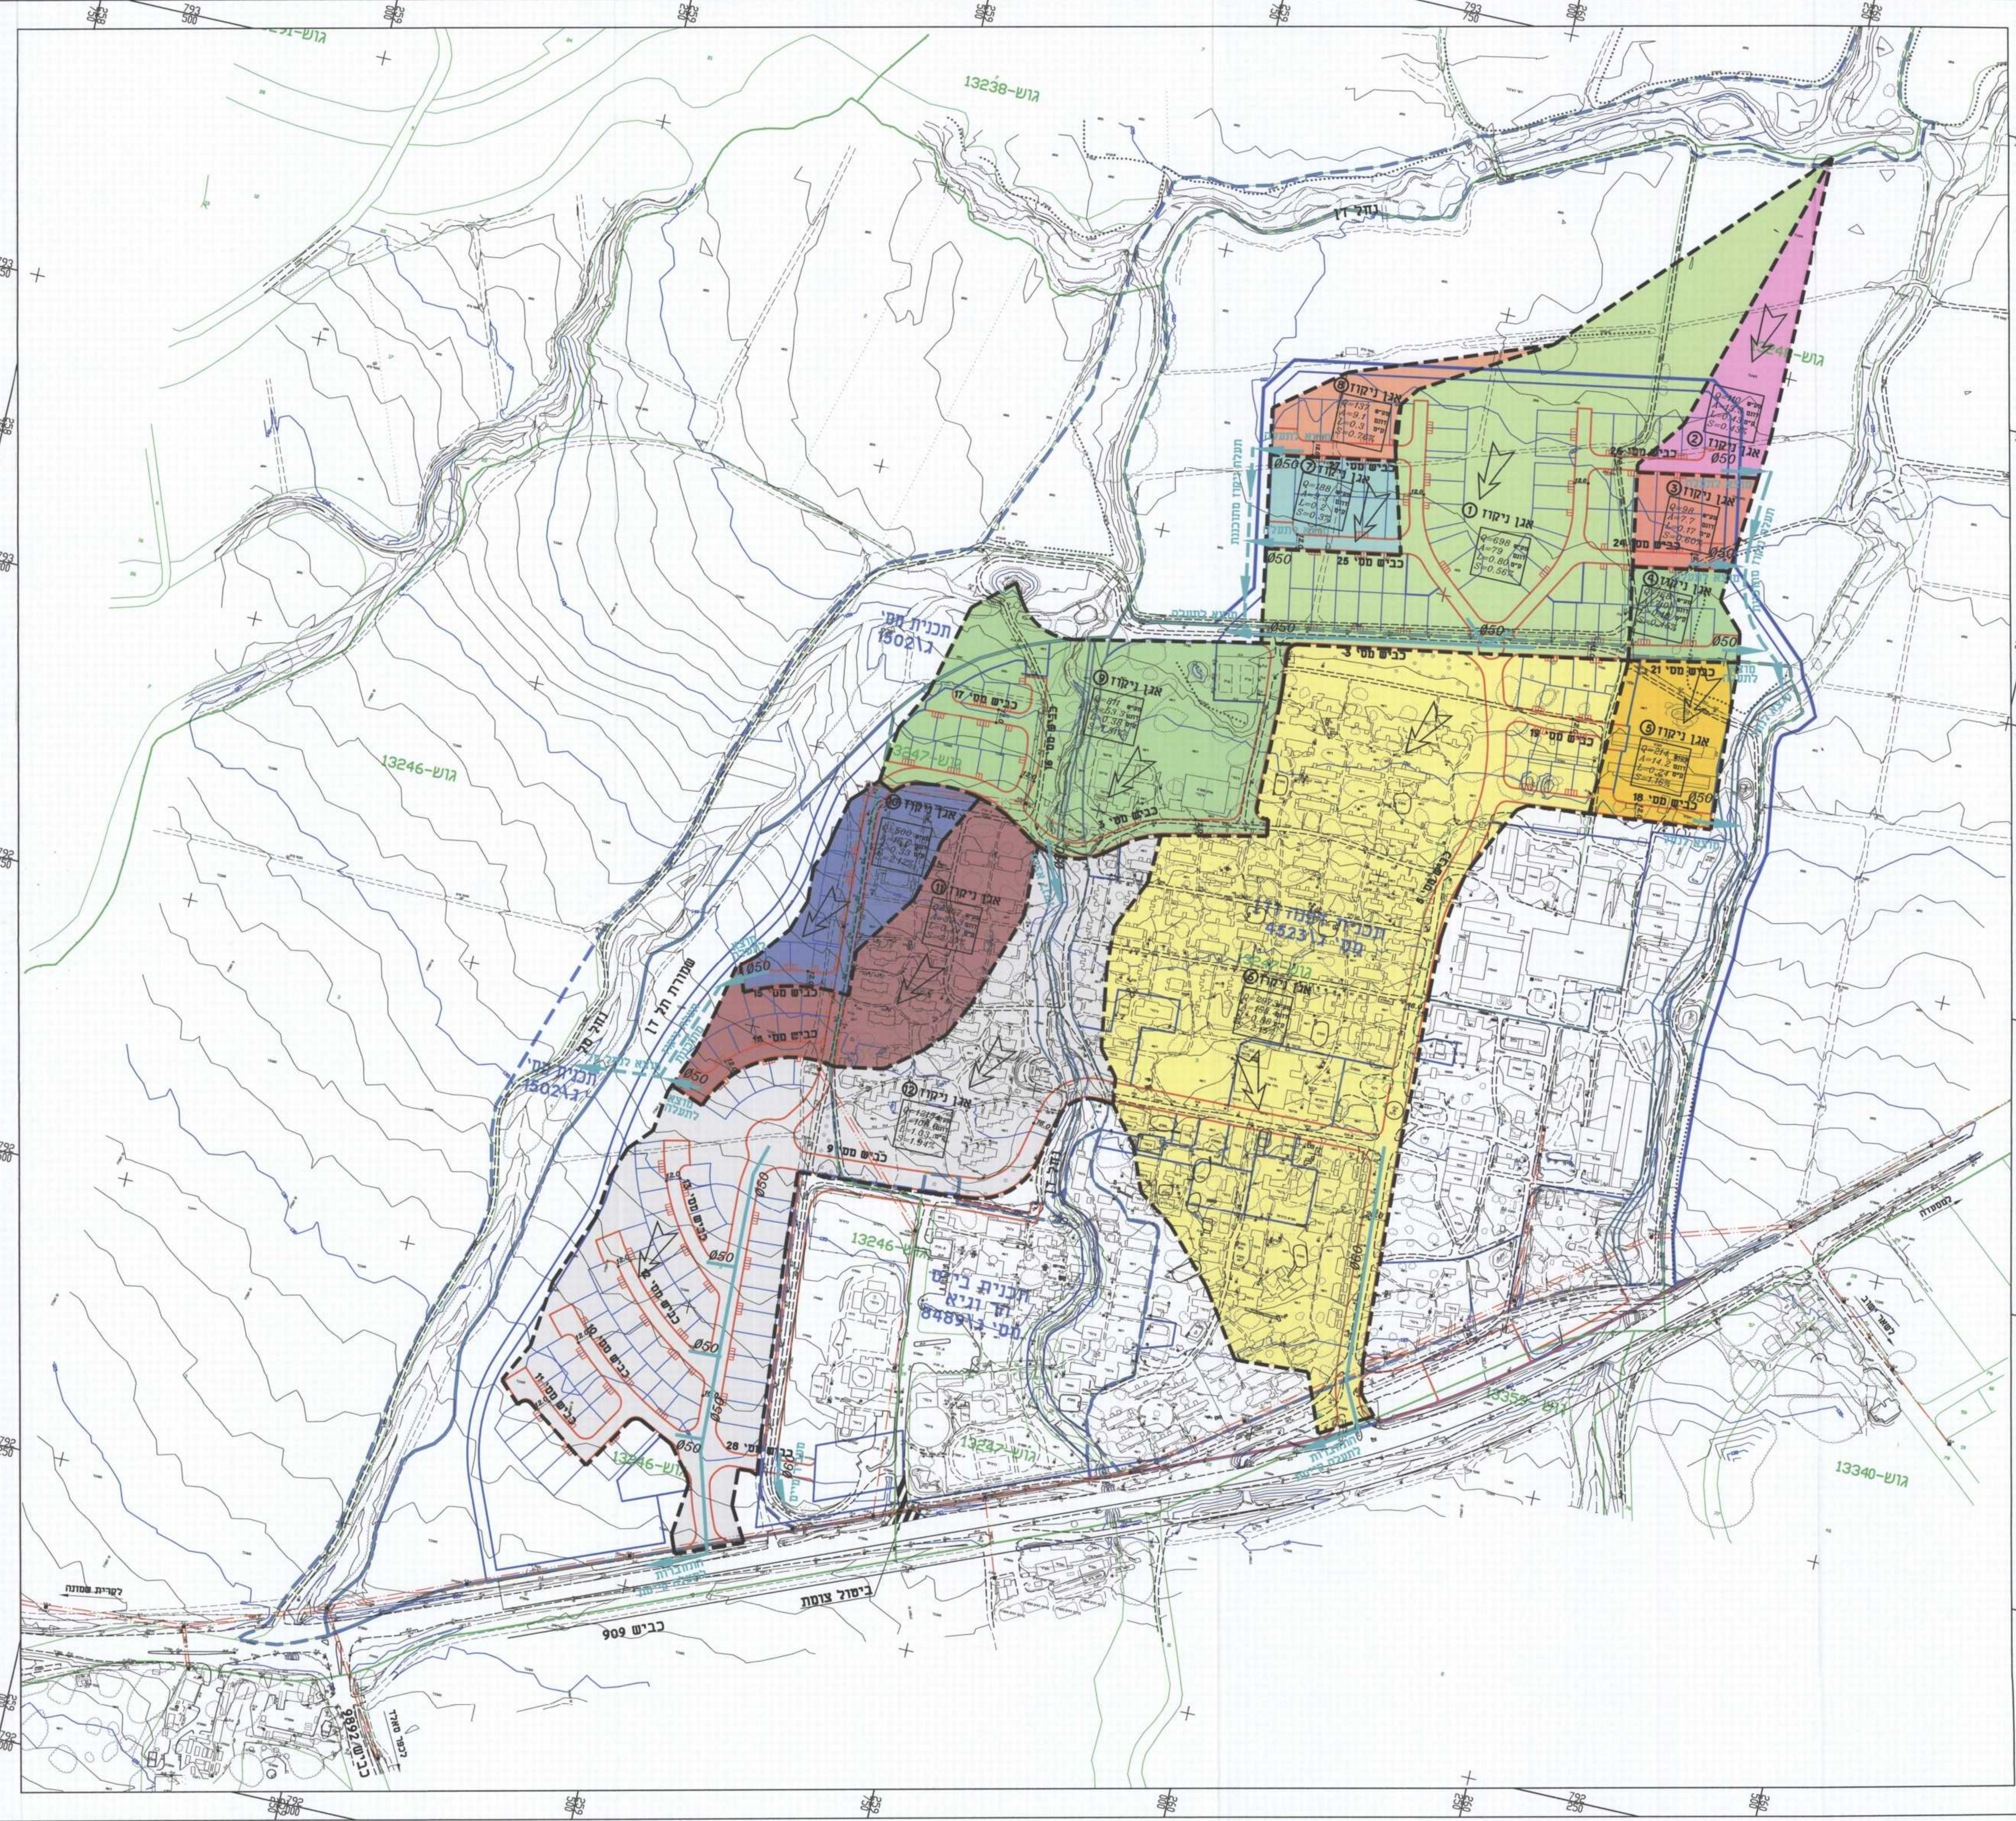

D:\912\DWG\MIS\Mis2500n.dwg, 19/09/2004 13:43:00, elena, Levy & Shark Civil Eng