



1:250 1-1 תת

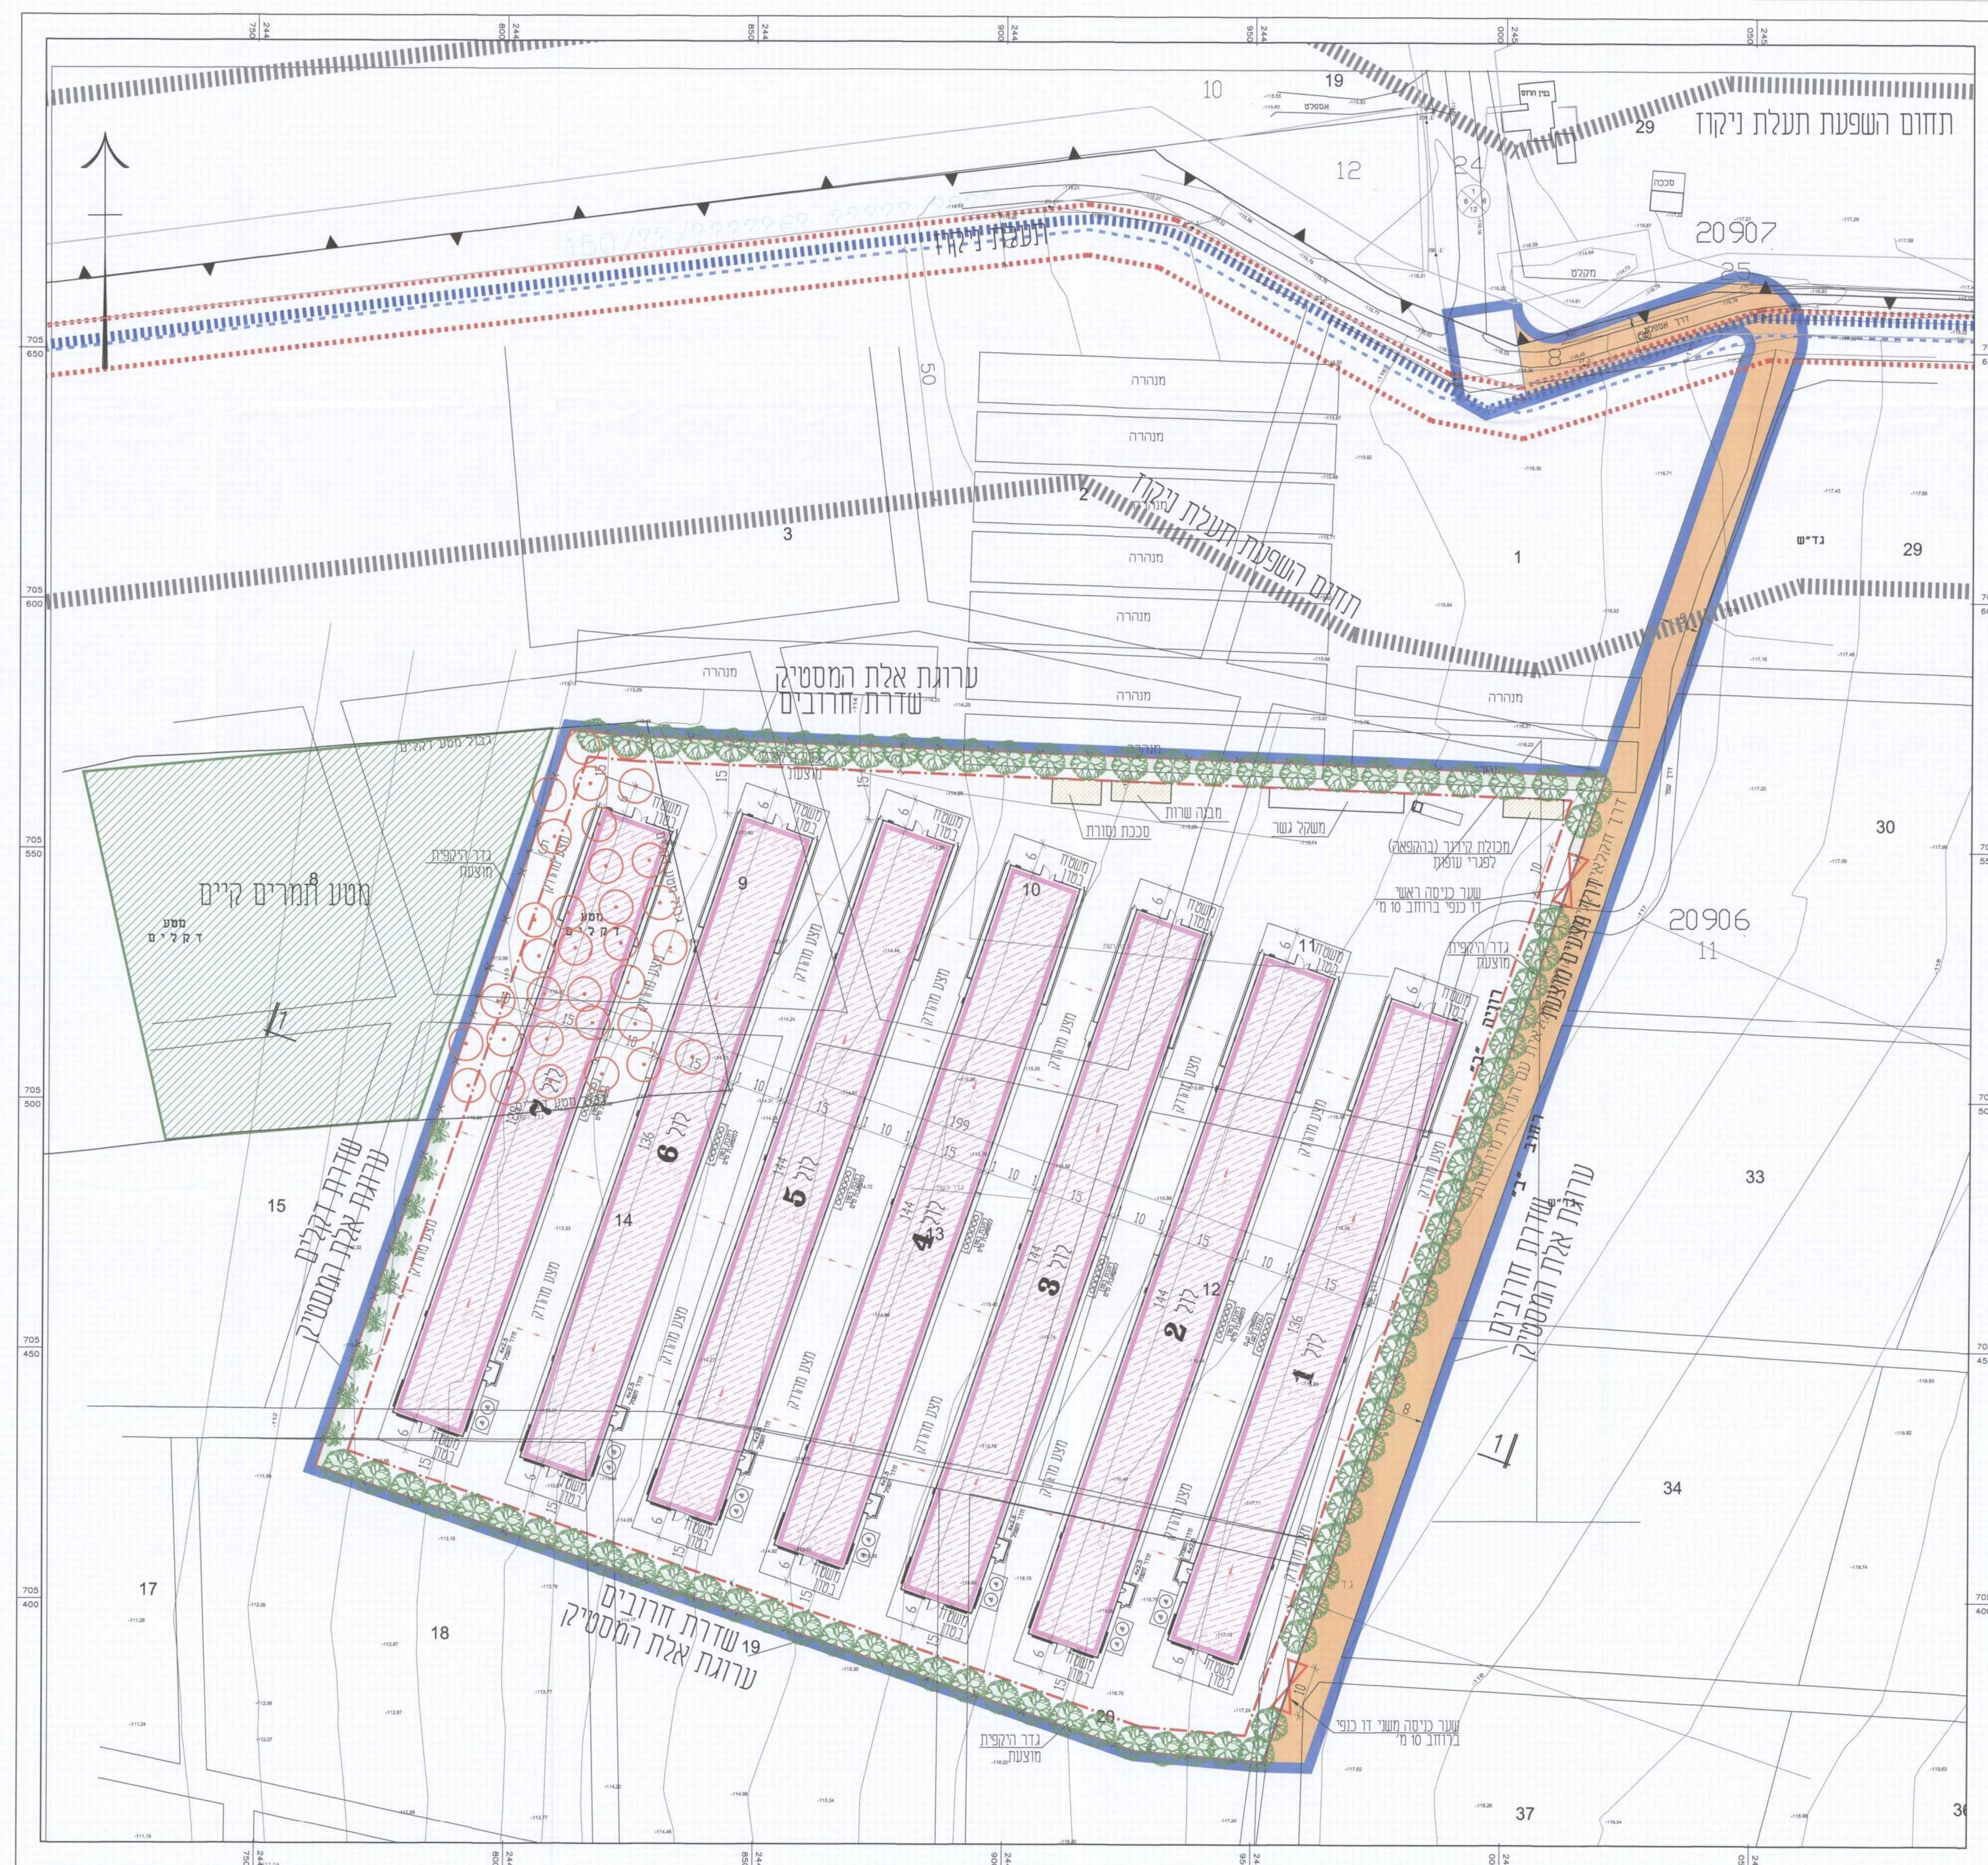

תכנית מצב מוצע 1:500

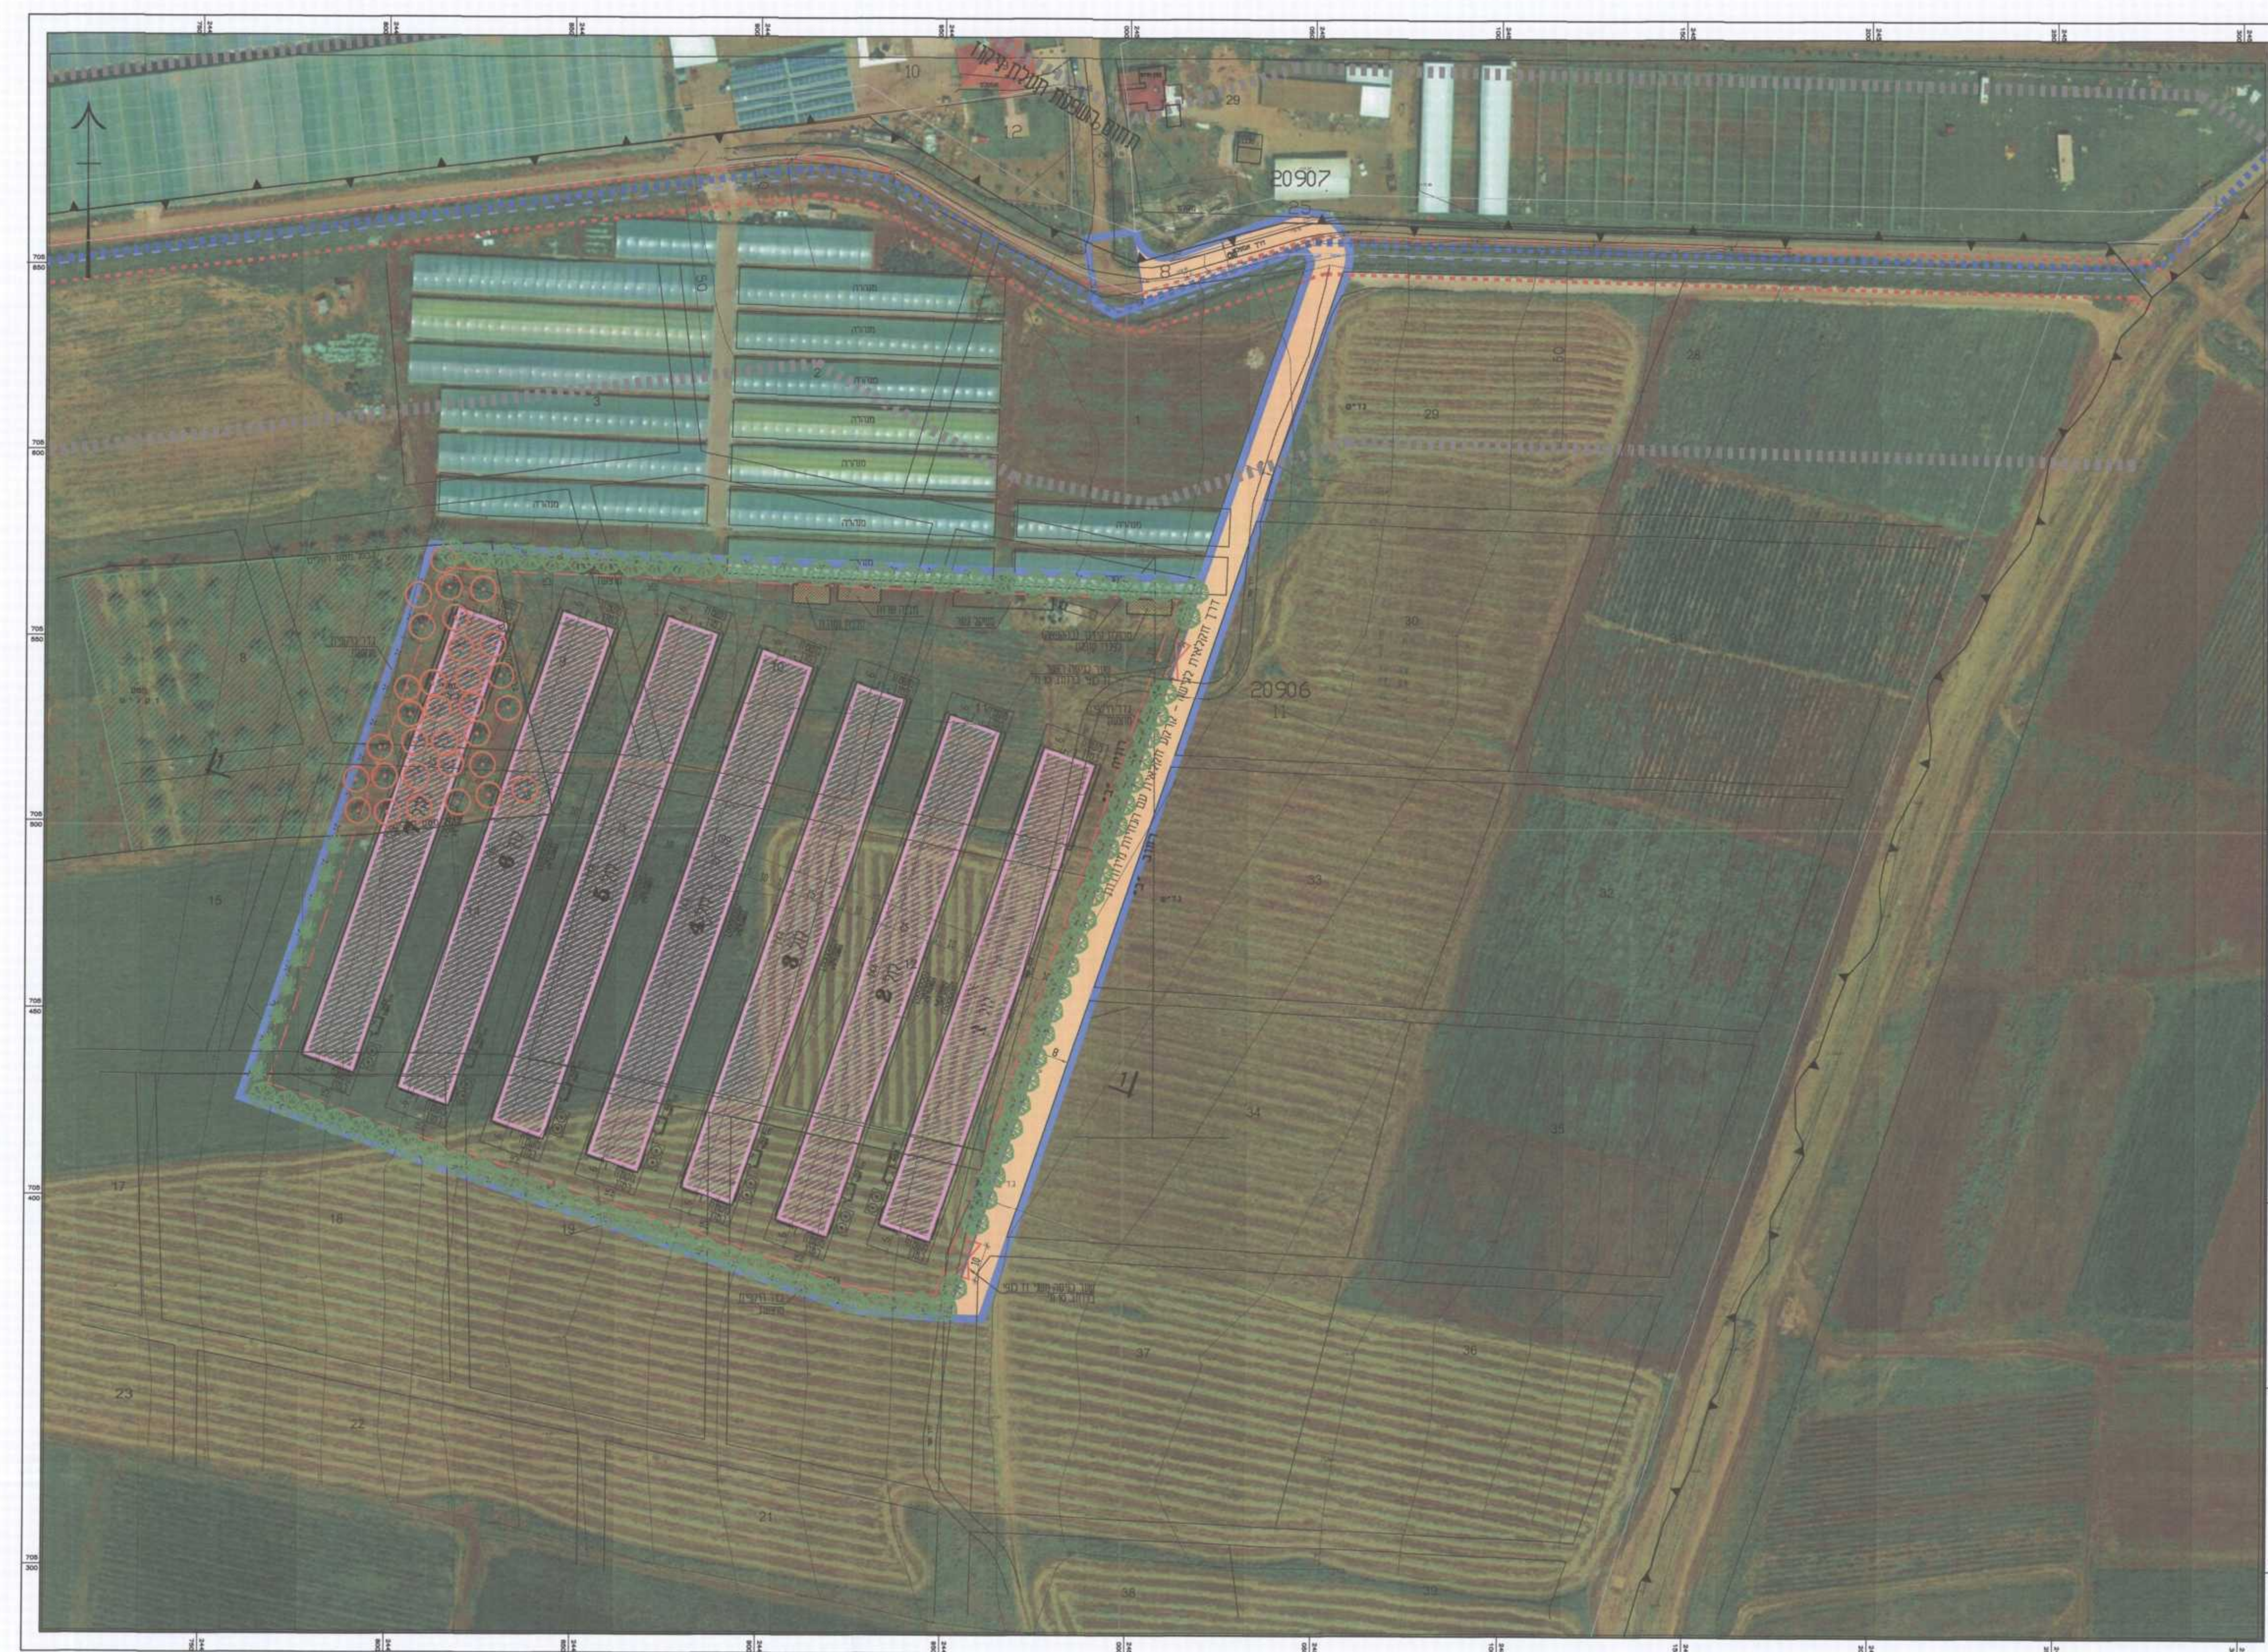

תכנית בינוי 1:1000 על רקע אורטופוטו

תכנית מס' ג/21113

תכנית מס' ג/21113

חיות לולים - מושב רוויה
חכנית מפורטת

”נספח נופי-סביבתי מנחה”

סוג איחוד וחלוקה	סמכות ראשית המספיקת בחכמת	היתרים או הרשאות
ללא איחוד וחלוקה	ועדה מחוזית	חכמת שניתן סכוח לרציא היתרים או הרשאות

מחז: צפון
מרחב חכנון מקומי: עמק המעינות
רשות מקומית: עמק המעינות
ישוב: רוויה
שטח החכנית: 40.05 דונם
קנה מידה: 1:1000, 1:500, 1:250

גוגים וחלקות בתכנית:		
גוג	סוג הגוג	חלקות בעלמותן
20906	מוסדר	8.11
20907	מוסדר	25
חתימת מודד:		

חותמות מוסד התכנון :

מס' תעודת זהות: 2129

תאריך: 10.10.1946

מס' תעודת זהות: 2129

תאריך: 10.10.1946

מס' תעודת זהות: 2129

תאריך: 10.10.1946

מס' תעודת זהות: 2129

תאריך: 10.10.1946

על: מתן חוקי מ"ס מהדורה: 1 תאריך עדכון: 8/2015

מגיש התכנית	000	רוויה מושב עובדים אגודה חקלאית שיתופית	תחילת:
	000	000 570013136 מס' המסמך/מס' רישום מסמכים	תאריך:

009	רְוִיחַ טֹמֶט עֲבָדִים אגודה חקלאית שותפות	ה'תרס"ז 5700.31.36	
008	ה'תרס"ז 5700.31.36	ה'תש"ז 5700.31.36	
007	ה'תרס"ז 5700.31.36	ה'תש"ז 5700.31.36	
006	ה'תרס"ז 5700.31.36	ה'תש"ז 5700.31.36	
005	ה'תרס"ז 5700.31.36	ה'תש"ז 5700.31.36	
004	ה'תרס"ז 5700.31.36	ה'תש"ז 5700.31.36	
003	ה'תרס"ז 5700.31.36	ה'תש"ז 5700.31.36	
002	ה'תרס"ז 5700.31.36	ה'תש"ז 5700.31.36	
001	ה'תרס"ז 5700.31.36	ה'תש"ז 5700.31.36	

ה'תשנ"ב	רשות מכרטיי ישראל	600
	0000 0000 0000 0000	0000 0000 0000 0000
	0000 0000 0000 0000	0000 0000 0000 0000
ה'תשנ"ב	רשות תיקוקו	600
	0000 0000 0000 0000	0000 0000 0000 0000
	0000 0000 0000 0000	0000 0000 0000 0000
ה'תשנ"ב	רשות מוסבי בטיחות	600
	0000 0000 0000 0000	0000 0000 0000 0000
	0000 0000 0000 0000	0000 0000 0000 0000

00	אדר' אהרון בן אפרים א.ב. תלמידי - צלחת העיסים	00	עורך התכנית
00	מספר הצלחת רשות מסודר 511536575	00	

[illegible]

מקרא מצב מוצע

	מבנה לוח מצע
	גישים לב כיס
	דרך תכלית
	גבול ממכתב בניה
	קו בנין
	ציר נחי
	חצום ההפסדה
	חצלת ניקוז רוויה
	גבול חבתינו מצועת
	גבול חבתינו מאושרת
	
	מבנה להריסה
	עץ תמר להחזקה
	עץ תמר ממוחק ההמסע
	
	עץ חרוב מצוע
	
	שטח גינה
	מספר אתר שטח
	
	