


מירקת טבריה
תאגיד המים והביוב של אזור סבריה



כפר כמא
תוכנית מתאר מקומית
מערכת ביוֹב מתוכננת
שנת 2040
שלב קיבולת

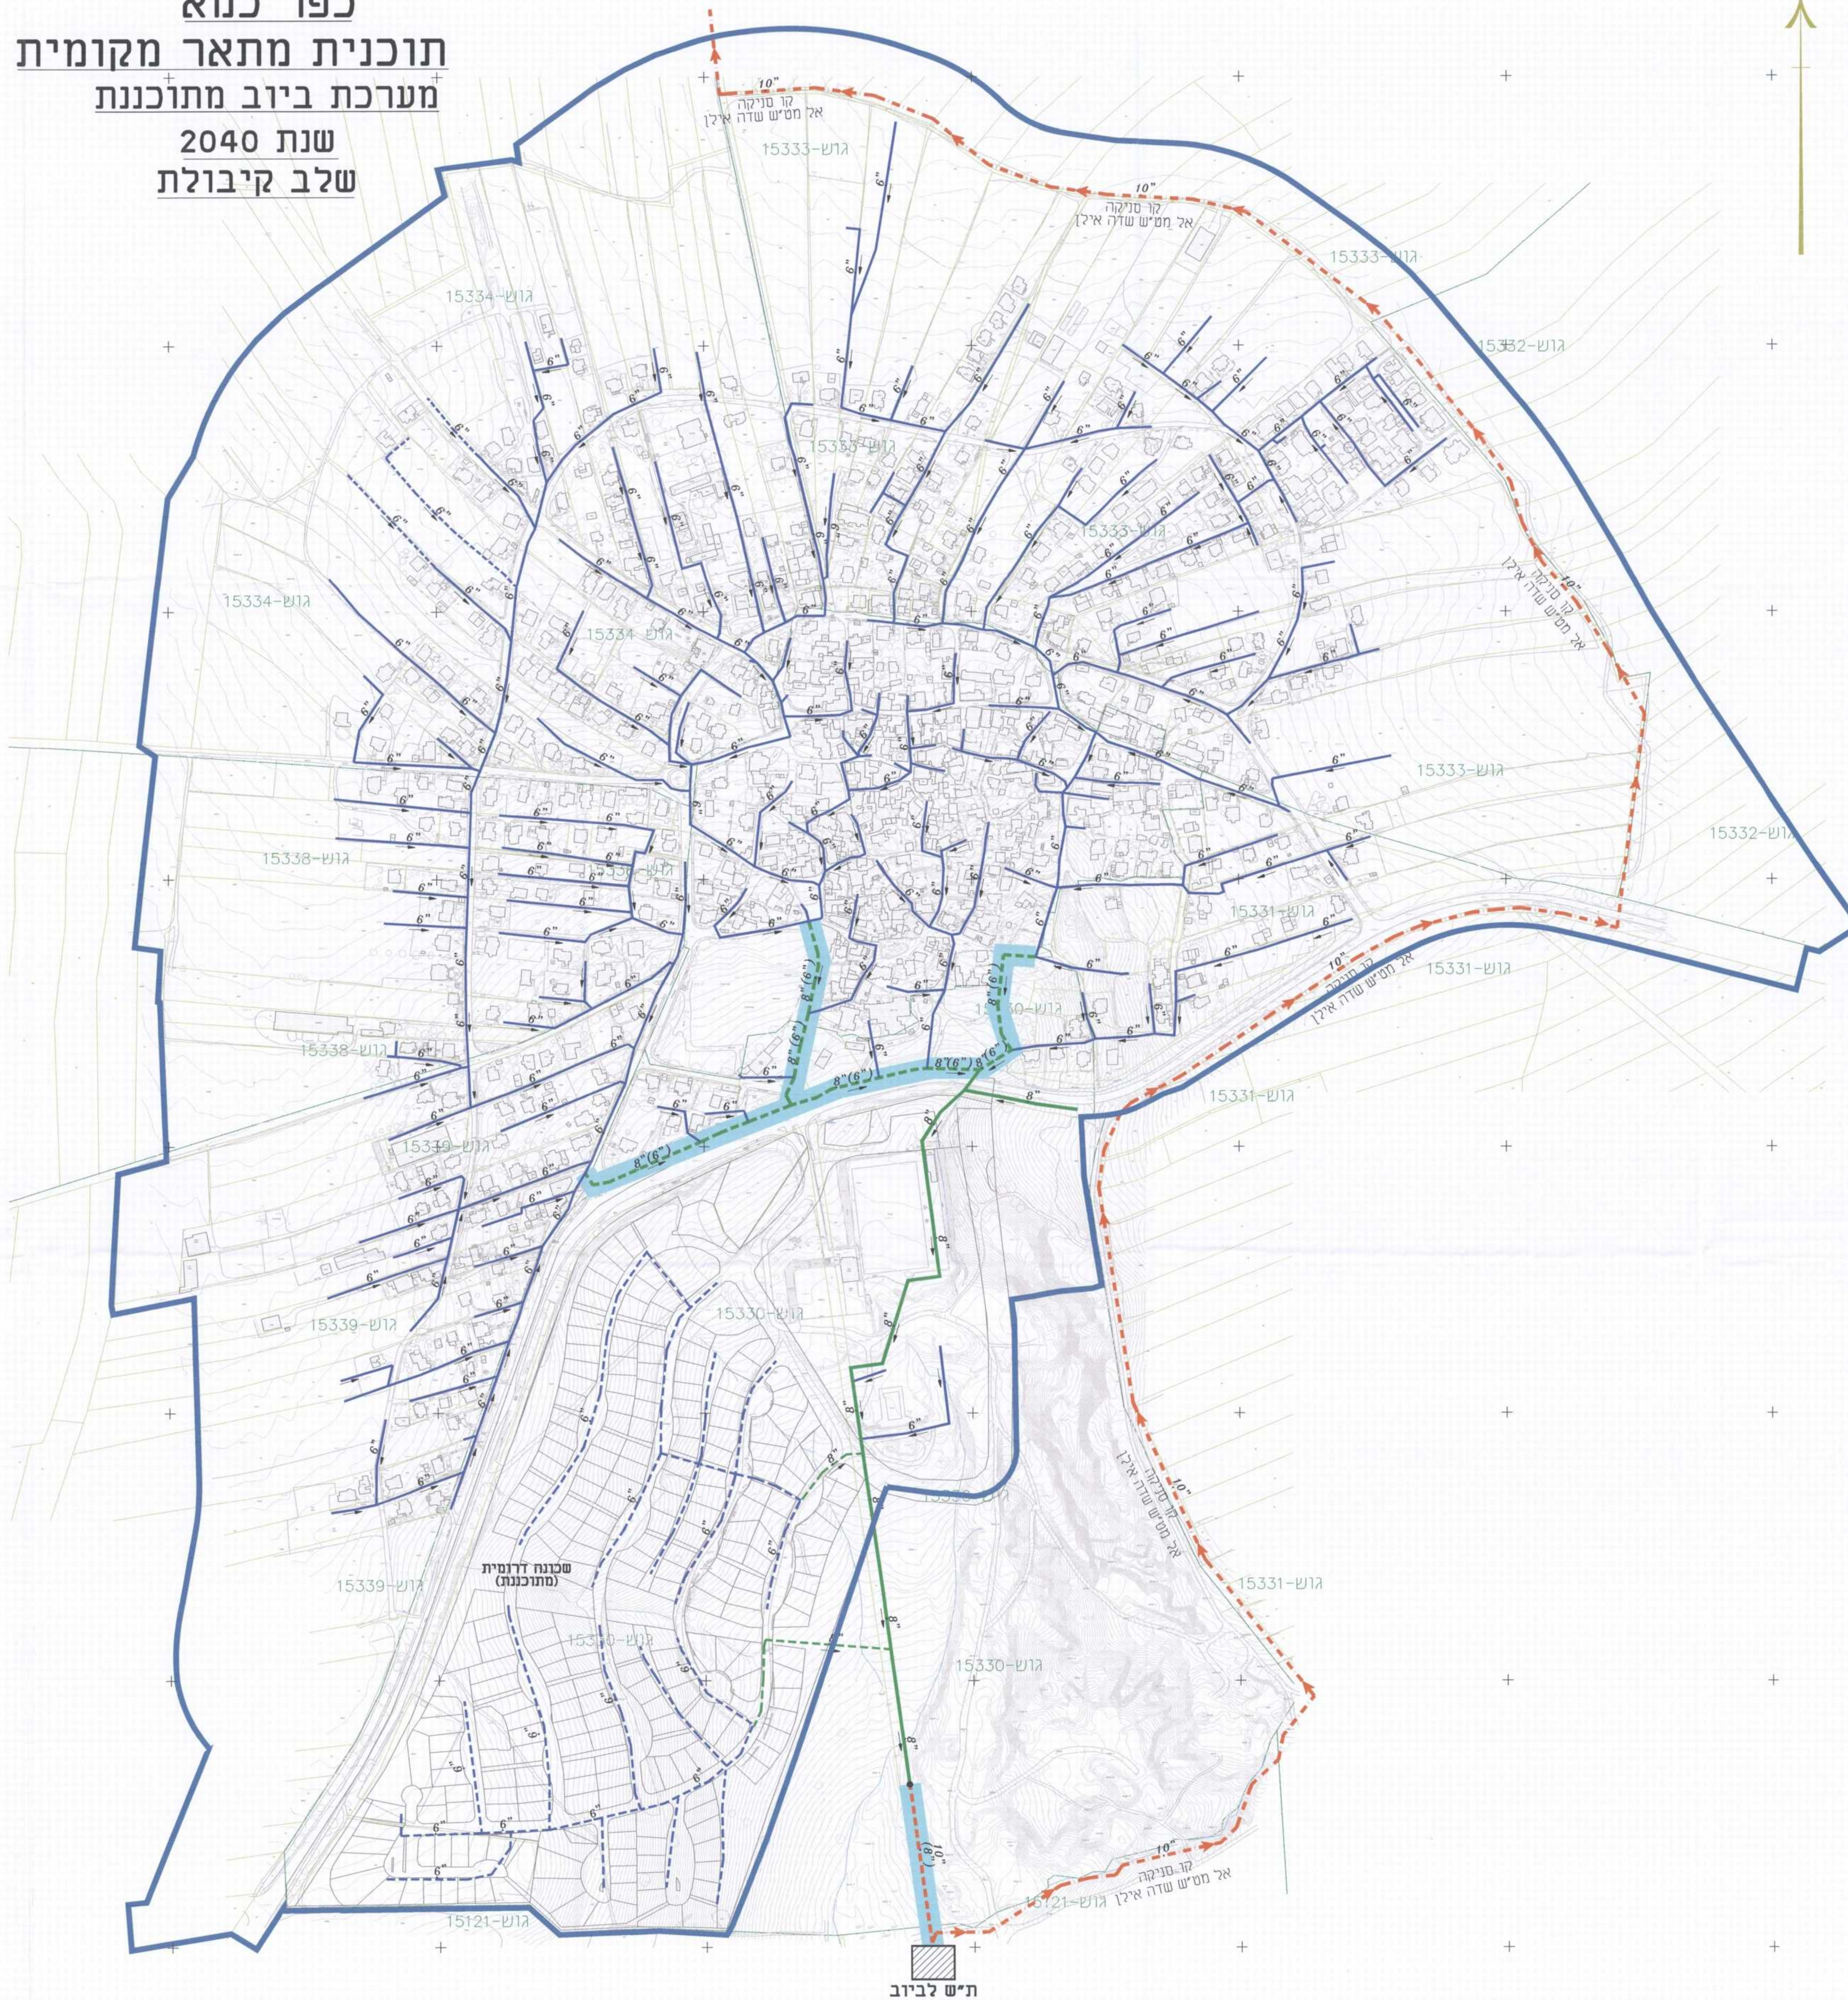

מקרא:

קוטר	סימון
קו ביוב קיים Ø160	
קו ביוב קיים Ø200	
קו ביוב מוצע Ø160	
קו ביוב מוצע Ø200	
קו מניקה קיים Ø250	
תחנת שאיבה לכיוב	

הודעה על אישור תכנית מס' 2134
פורסמה בילקוט הפרסומים מס' _____
מיום _____

[illegible]