




תוכנית מתאר מקומית-כפר כמא

מערכת מים קיימת



הנדסה על אספקת המים
מפעל בוקעס התחנת 50
2124

מימון התוכנית - מתוך מספר
דיווחי התכנון והדגיות, תכנית 1995
אישור המועצה מס' 2124
הועדה המקומית לתכנון ולבניה החליטה
ביום 10.04.15 לאשר את התוכנית
בתנאי שכל המבצע ימומן באופן
[] תכנית טכנית שלתת אישור של
מנהל מחוז התבונה עיר הערבה

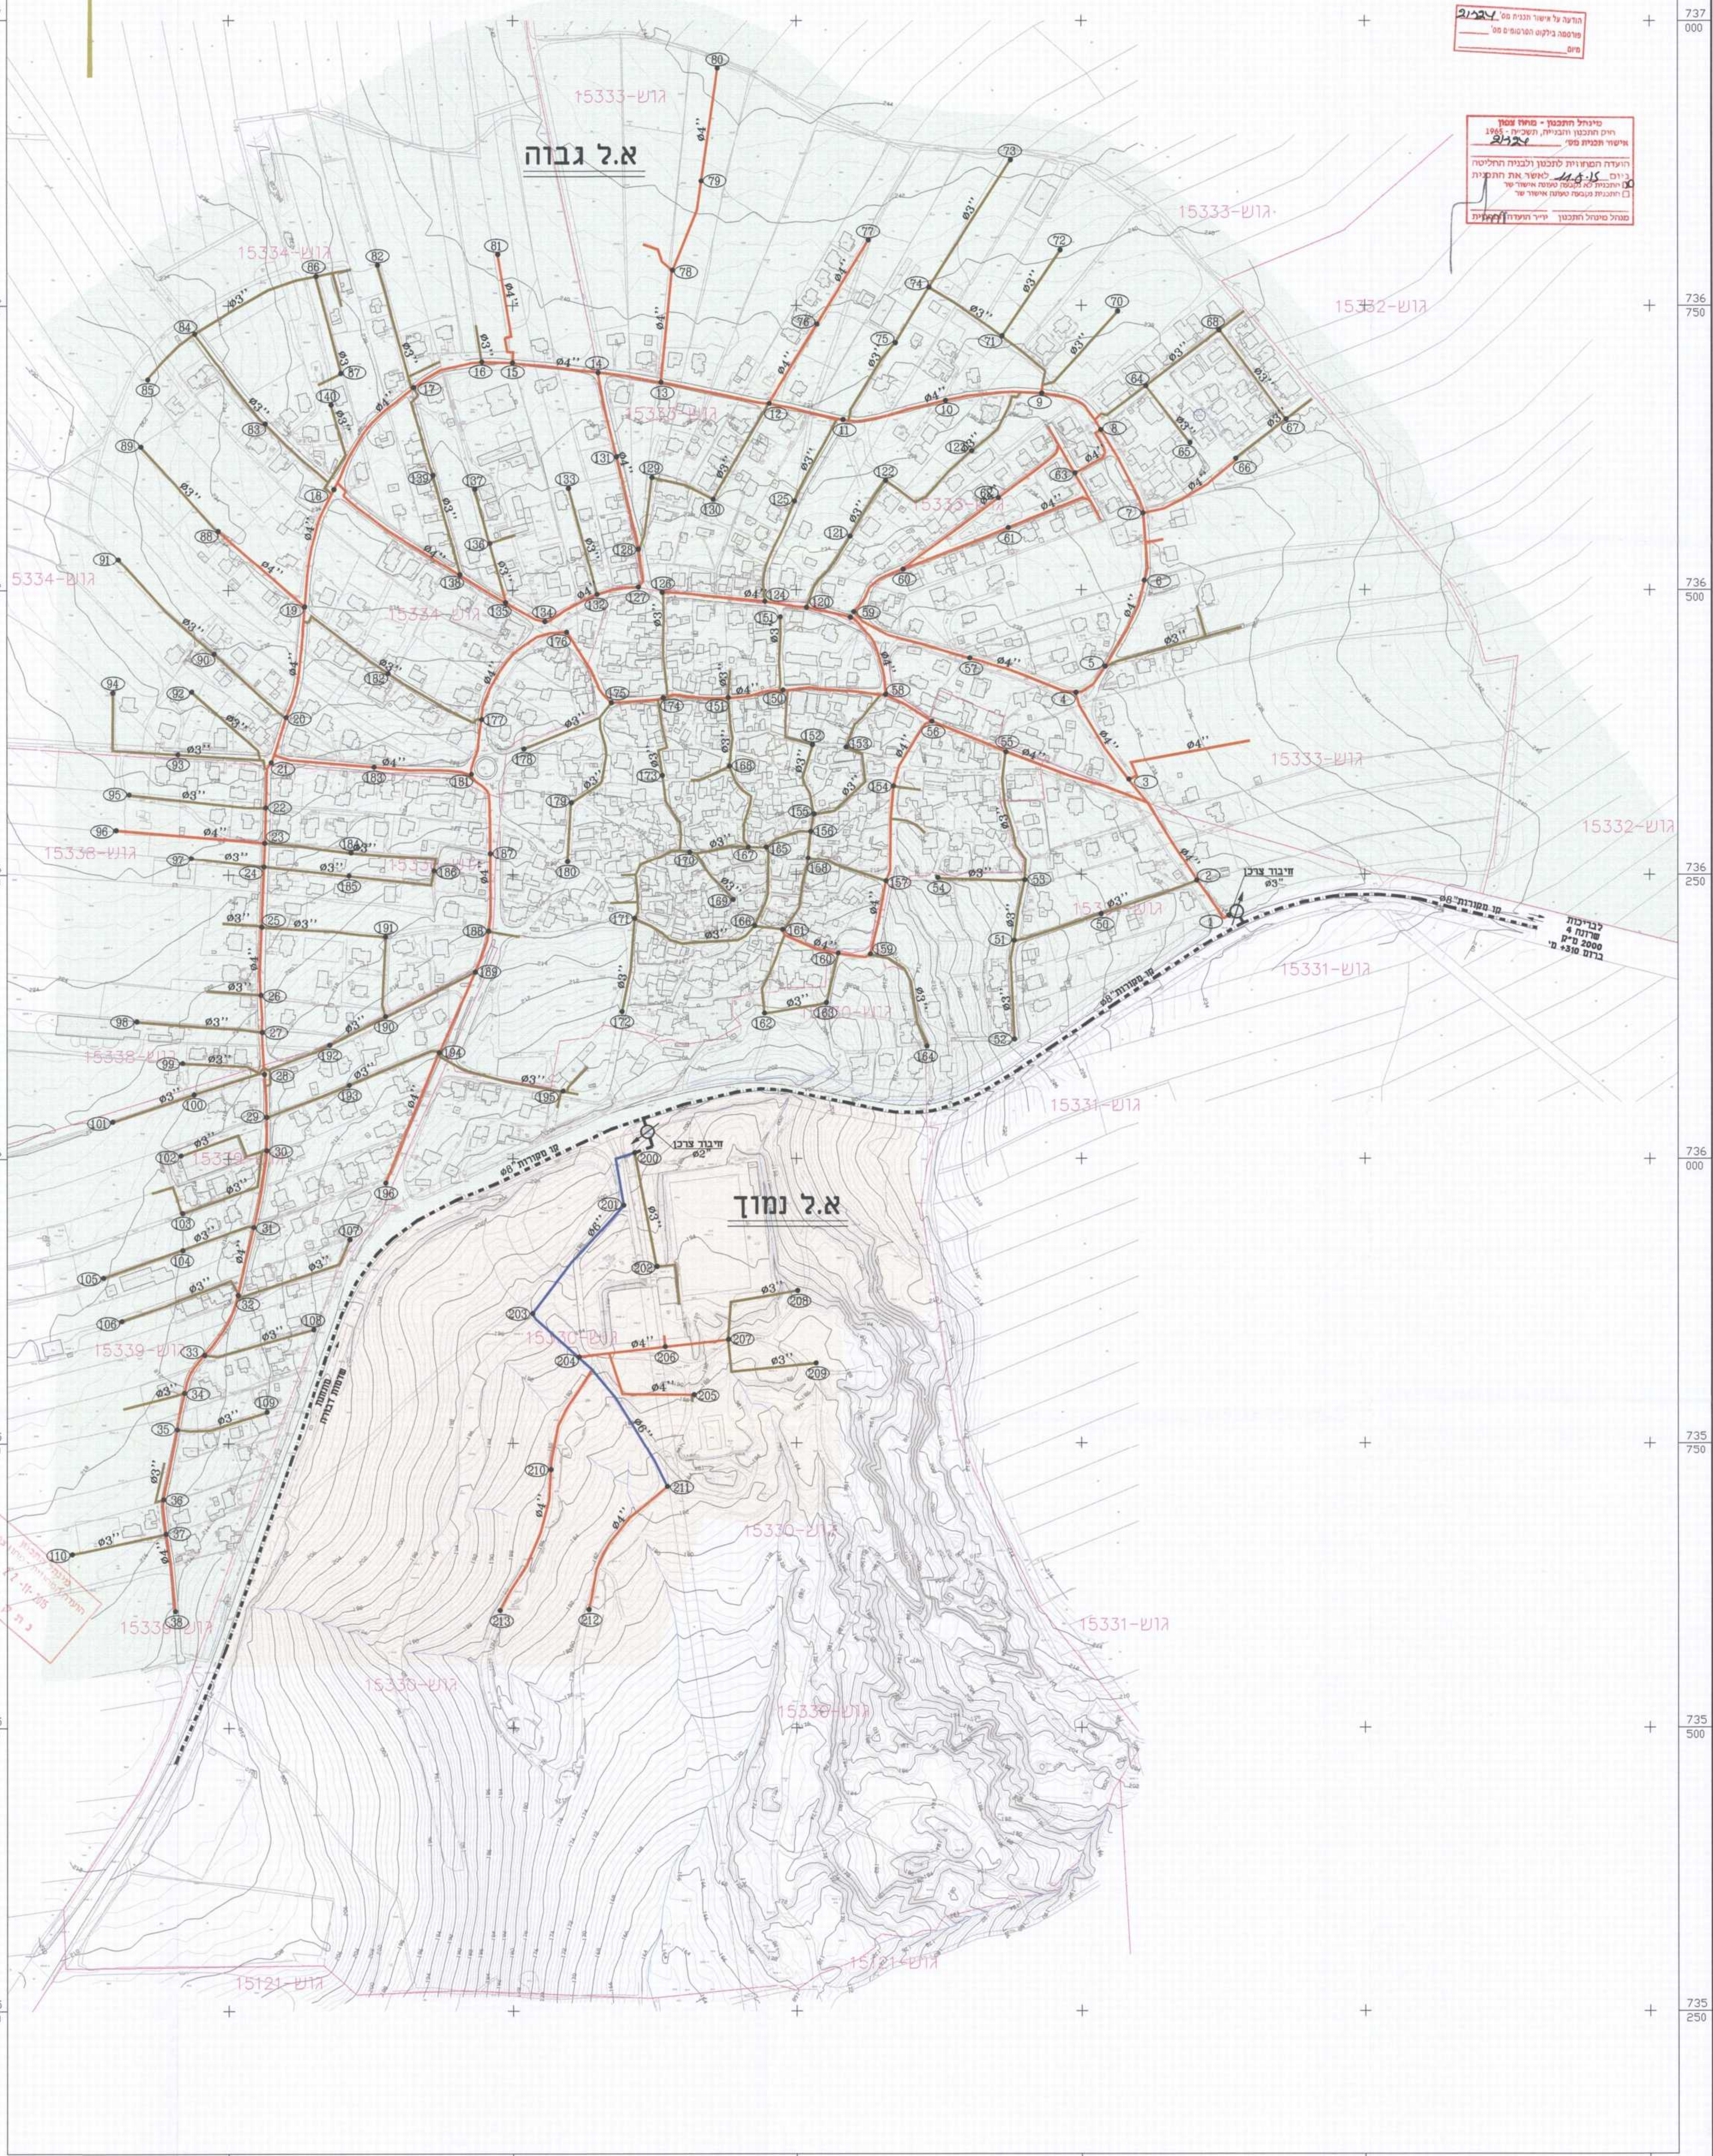

מקרא:

אל גבוה

אל נמוך

קו מים קיים 3"

קו מים קיים 4"

קו מים קיים 6"

קו מקורות

חיבור צרכן

מס' צומת

מאשר	תואר העוסק	חשבו	חשבו
<p>ח.מ.ד.י. הנדסה בע"מ H.M.D.Y. ENGINEERING LTD.</p> <p>ק"מ, רמלה, חבלו ופזוז 2010-820320, 04-820320, 04-820320, 04-820320 טל: 04-820320, 04-820320, 04-820320, 04-820320 פיקס: 04-820320, 04-820320, 04-820320, 04-820320</p>			
<p>כפר כמא</p> <p>מי רקת</p>		<p>תוכנית מתאר מקומית</p> <p>כפר כמא ג' 21324</p>	
מס' רישום	חשבו	מס' רישום	חשבו
<p>מס' רישום</p> <p>1715-238-01</p>		<p>מס' רישום</p> <p>1715-238</p>	
<p>מס' רישום</p> <p>1715-238</p>		<p>מס' רישום</p> <p>1715-238</p>	
<p>מס' רישום</p> <p>1715-238</p>		<p>מס' רישום</p> <p>1715-238</p>	
<p>מס' רישום</p> <p>1715-238</p>		<p>מס' רישום</p> <p>1715-238</p>	
<p>מס' רישום</p> <p>1715-238</p>		<p>מס' רישום</p> <p>1715-238</p>	

אדר רוח דיאגנז
118 נילת ובני נעם