




תוכנית לדוגמה

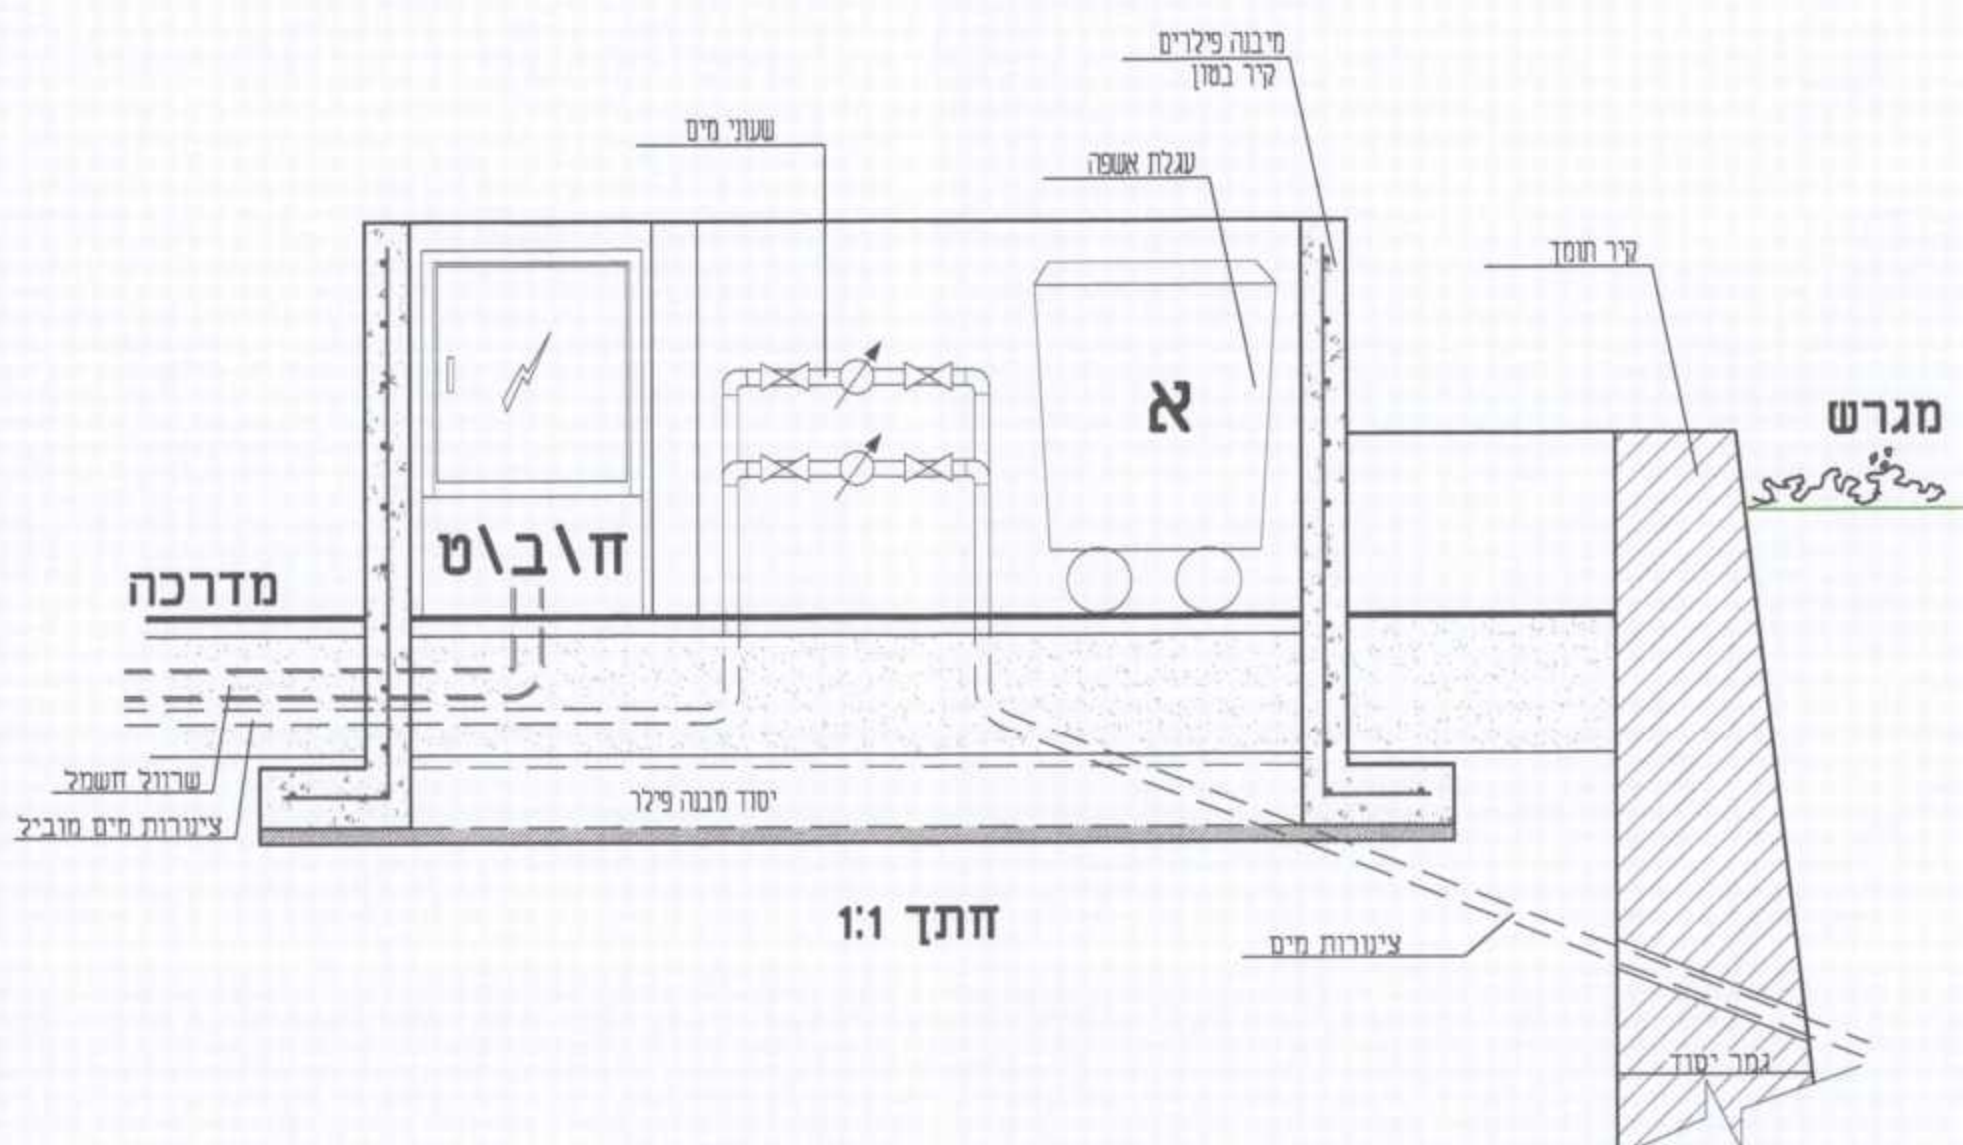


פרט חצר משק לדוגמה, קני"מ 1:25

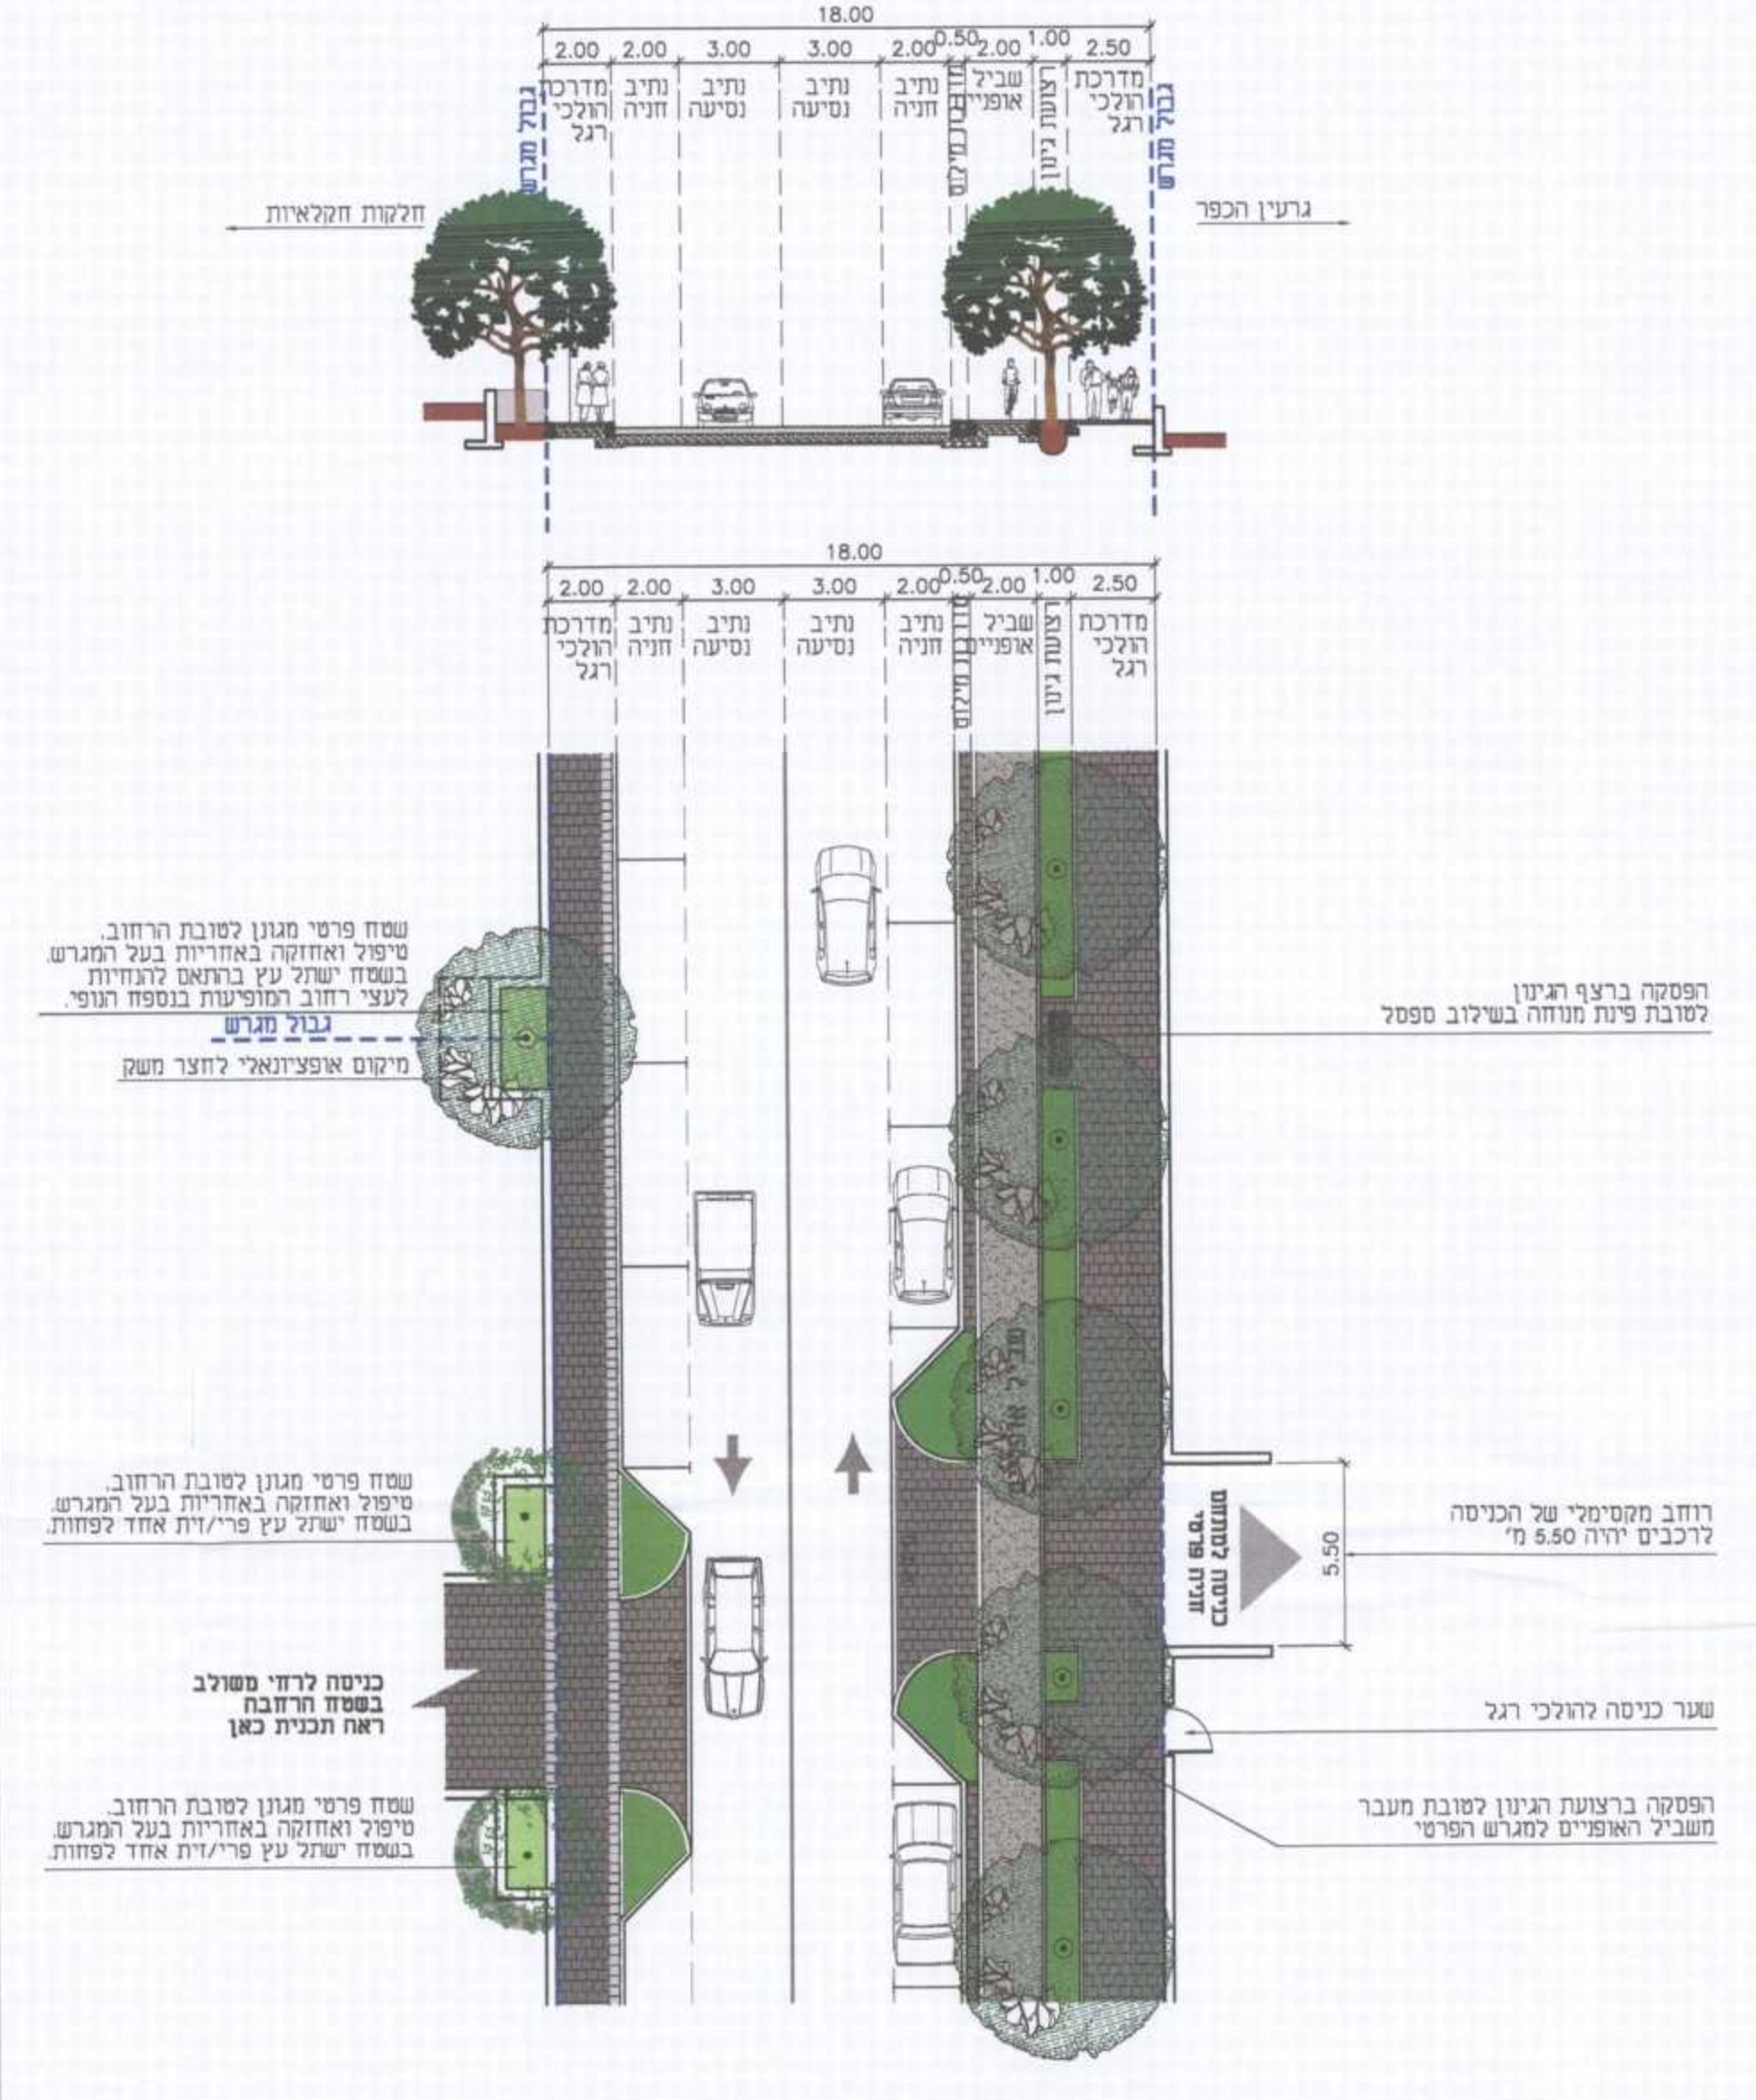


כביש טבעתי - מסי 40

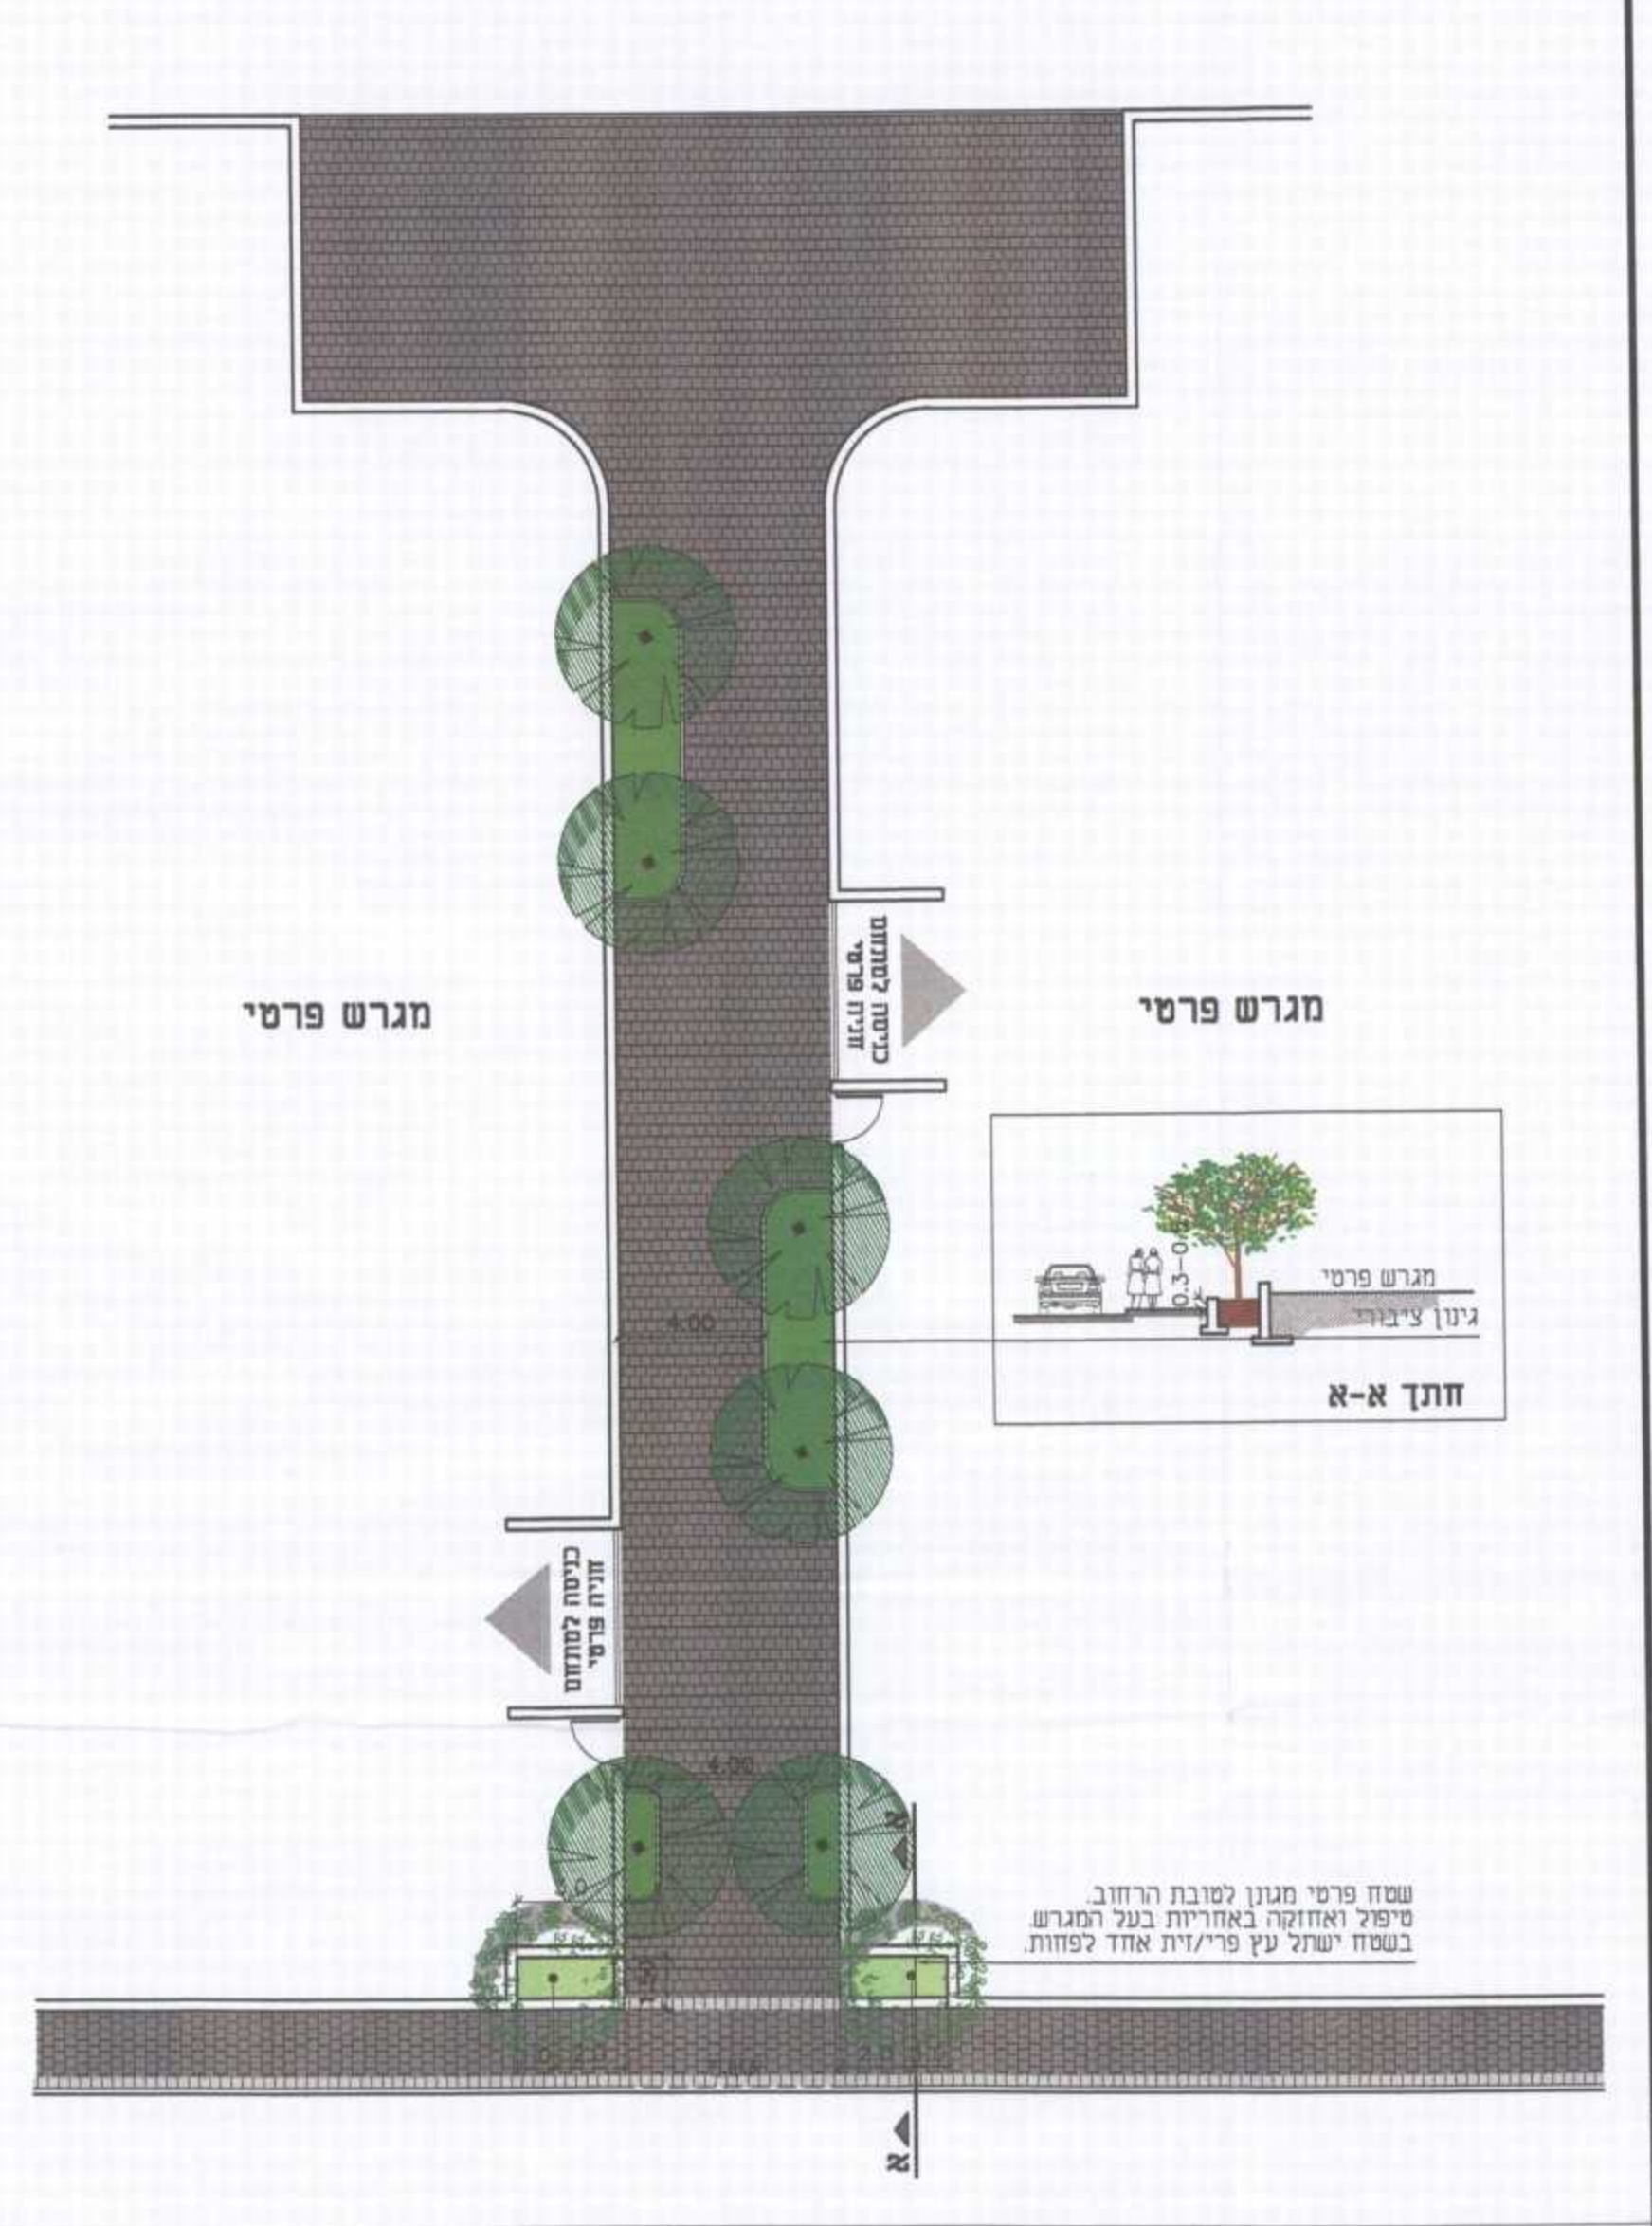


רחוב משולב בשטח הרחבה

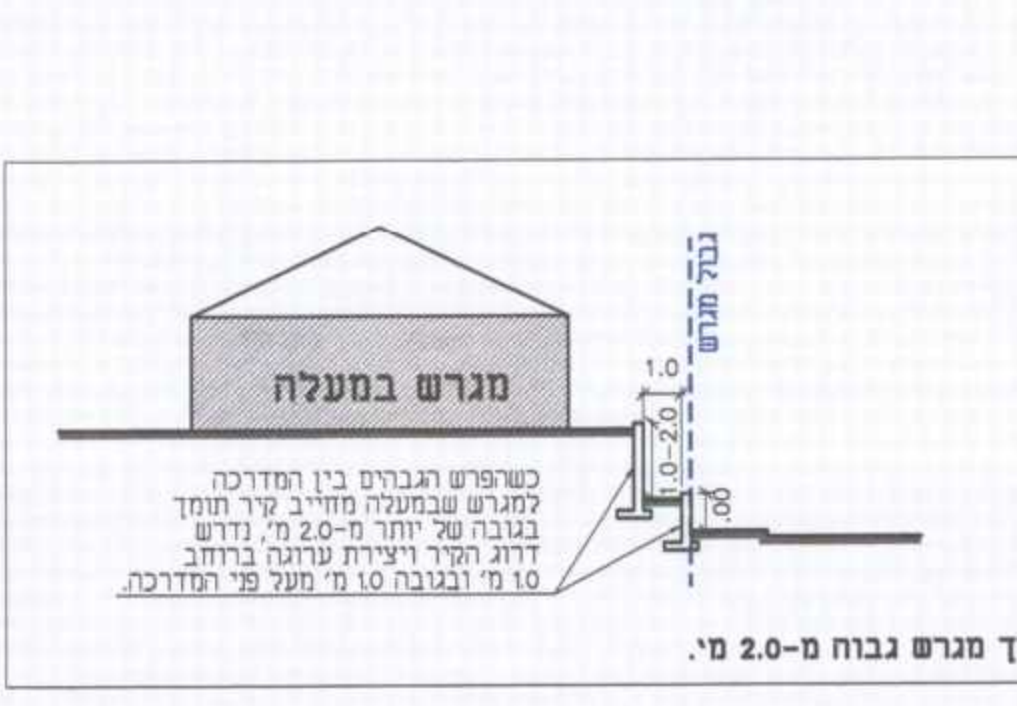

חתך 2: מגרש במעלה, אשר מחייב קיר תומך מגרש בגובה מ-2.0 מ.

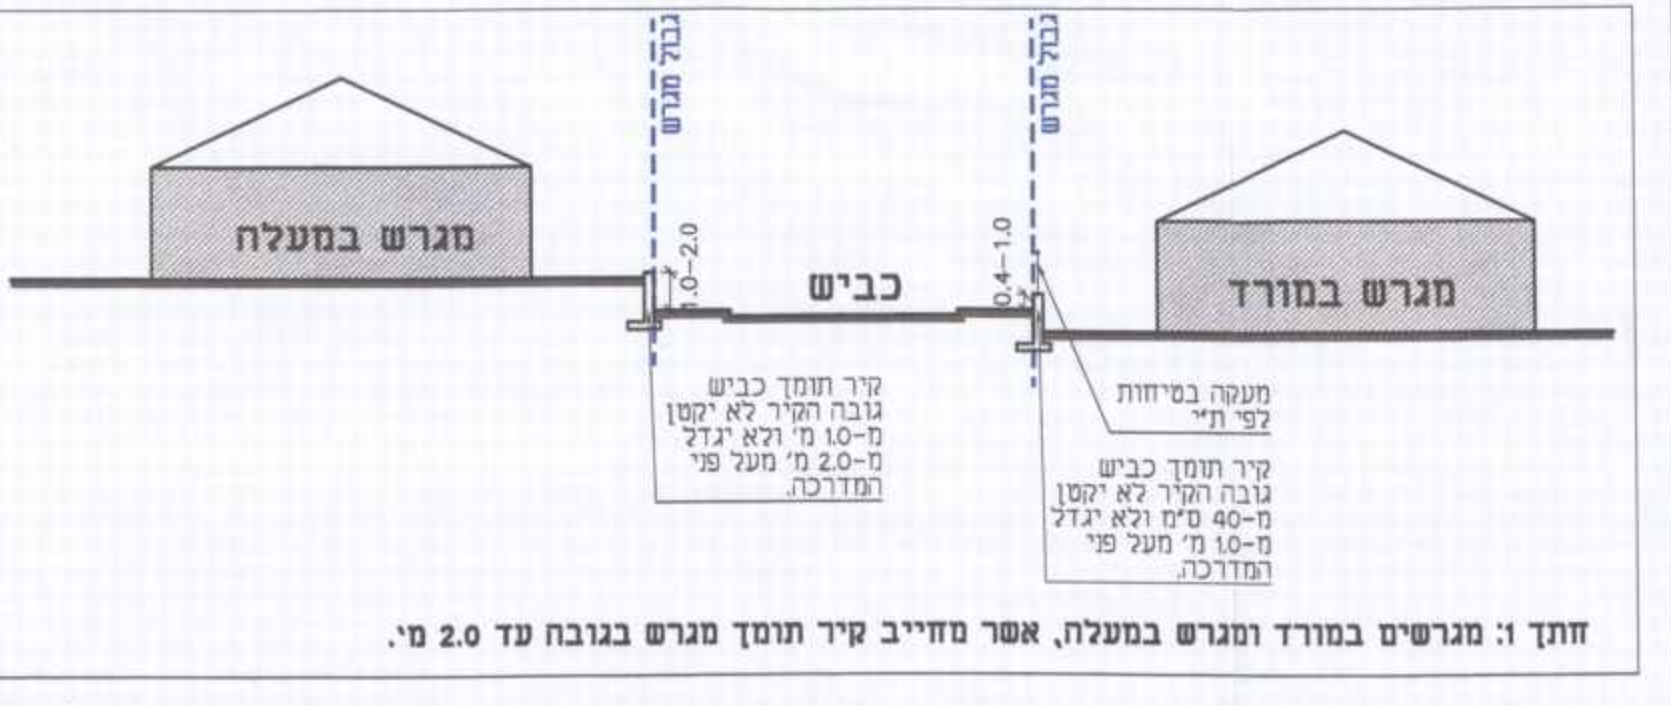

חתך 1: מגרשים במורד ומגרש במעלה, אשר מחייב קיר תומך מגרש בגובה עד 2.0 מ.

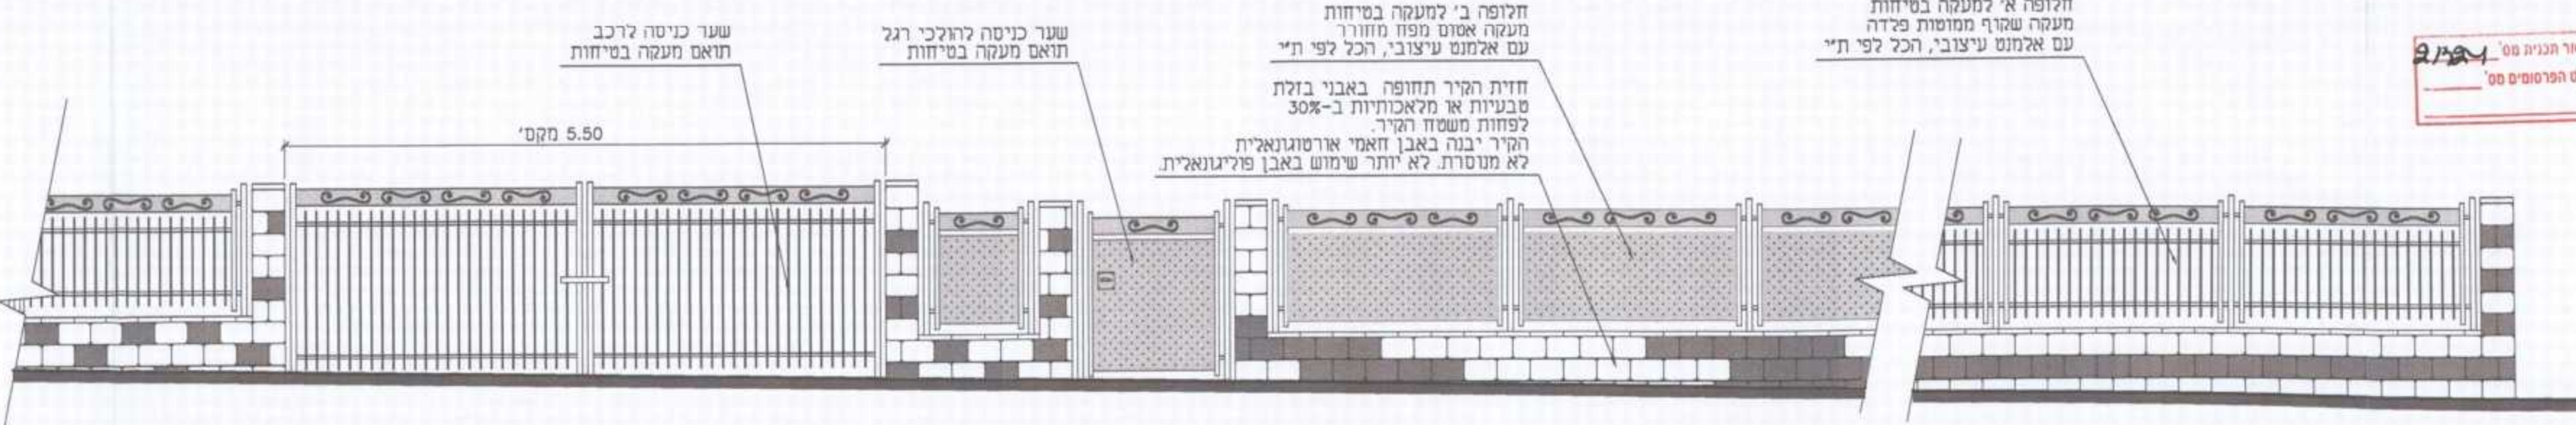

פרט עקרוני לחזית, קני"מ 1:50



1. שילוב אבני בזלת בתפוחית, 2. שילוב אבני בזלת במסבצים, 3. פסי אבן בזלת ופסי אבן בזלת לסרוגין.


