2012673-1

מס' סידורי : MK\214\2010

נספח עצים בוגרים
לתכנית ג/20364

מחוז : הצפון
מפה : יזרעאל
מקום : בועינה
גוש 17547
חלקה 22 (חלק)
הוכן עבור : ד"ר טבעוני אדריכלים

משרד הפנים מחוז צפון
חוק התכנון והבניה תשכ"ה - 1965
אישור תכנית מס' 20364
הועדה המחוזית לתכנון ובניה החליטה
ביום 15.6.15 לאשר את התכנית
מנהל מינהל התכנון
אורי אילן - יו"ר הועדה המחוזית

מינהל התכנון ועדה מחוזית מחוז הצפון
-08- 2015
נתקבל

הודעה על אישור תכנית מס' 20364
פורסמה בילקוט הפרסומים מס' 7301
מיום 24.8.16

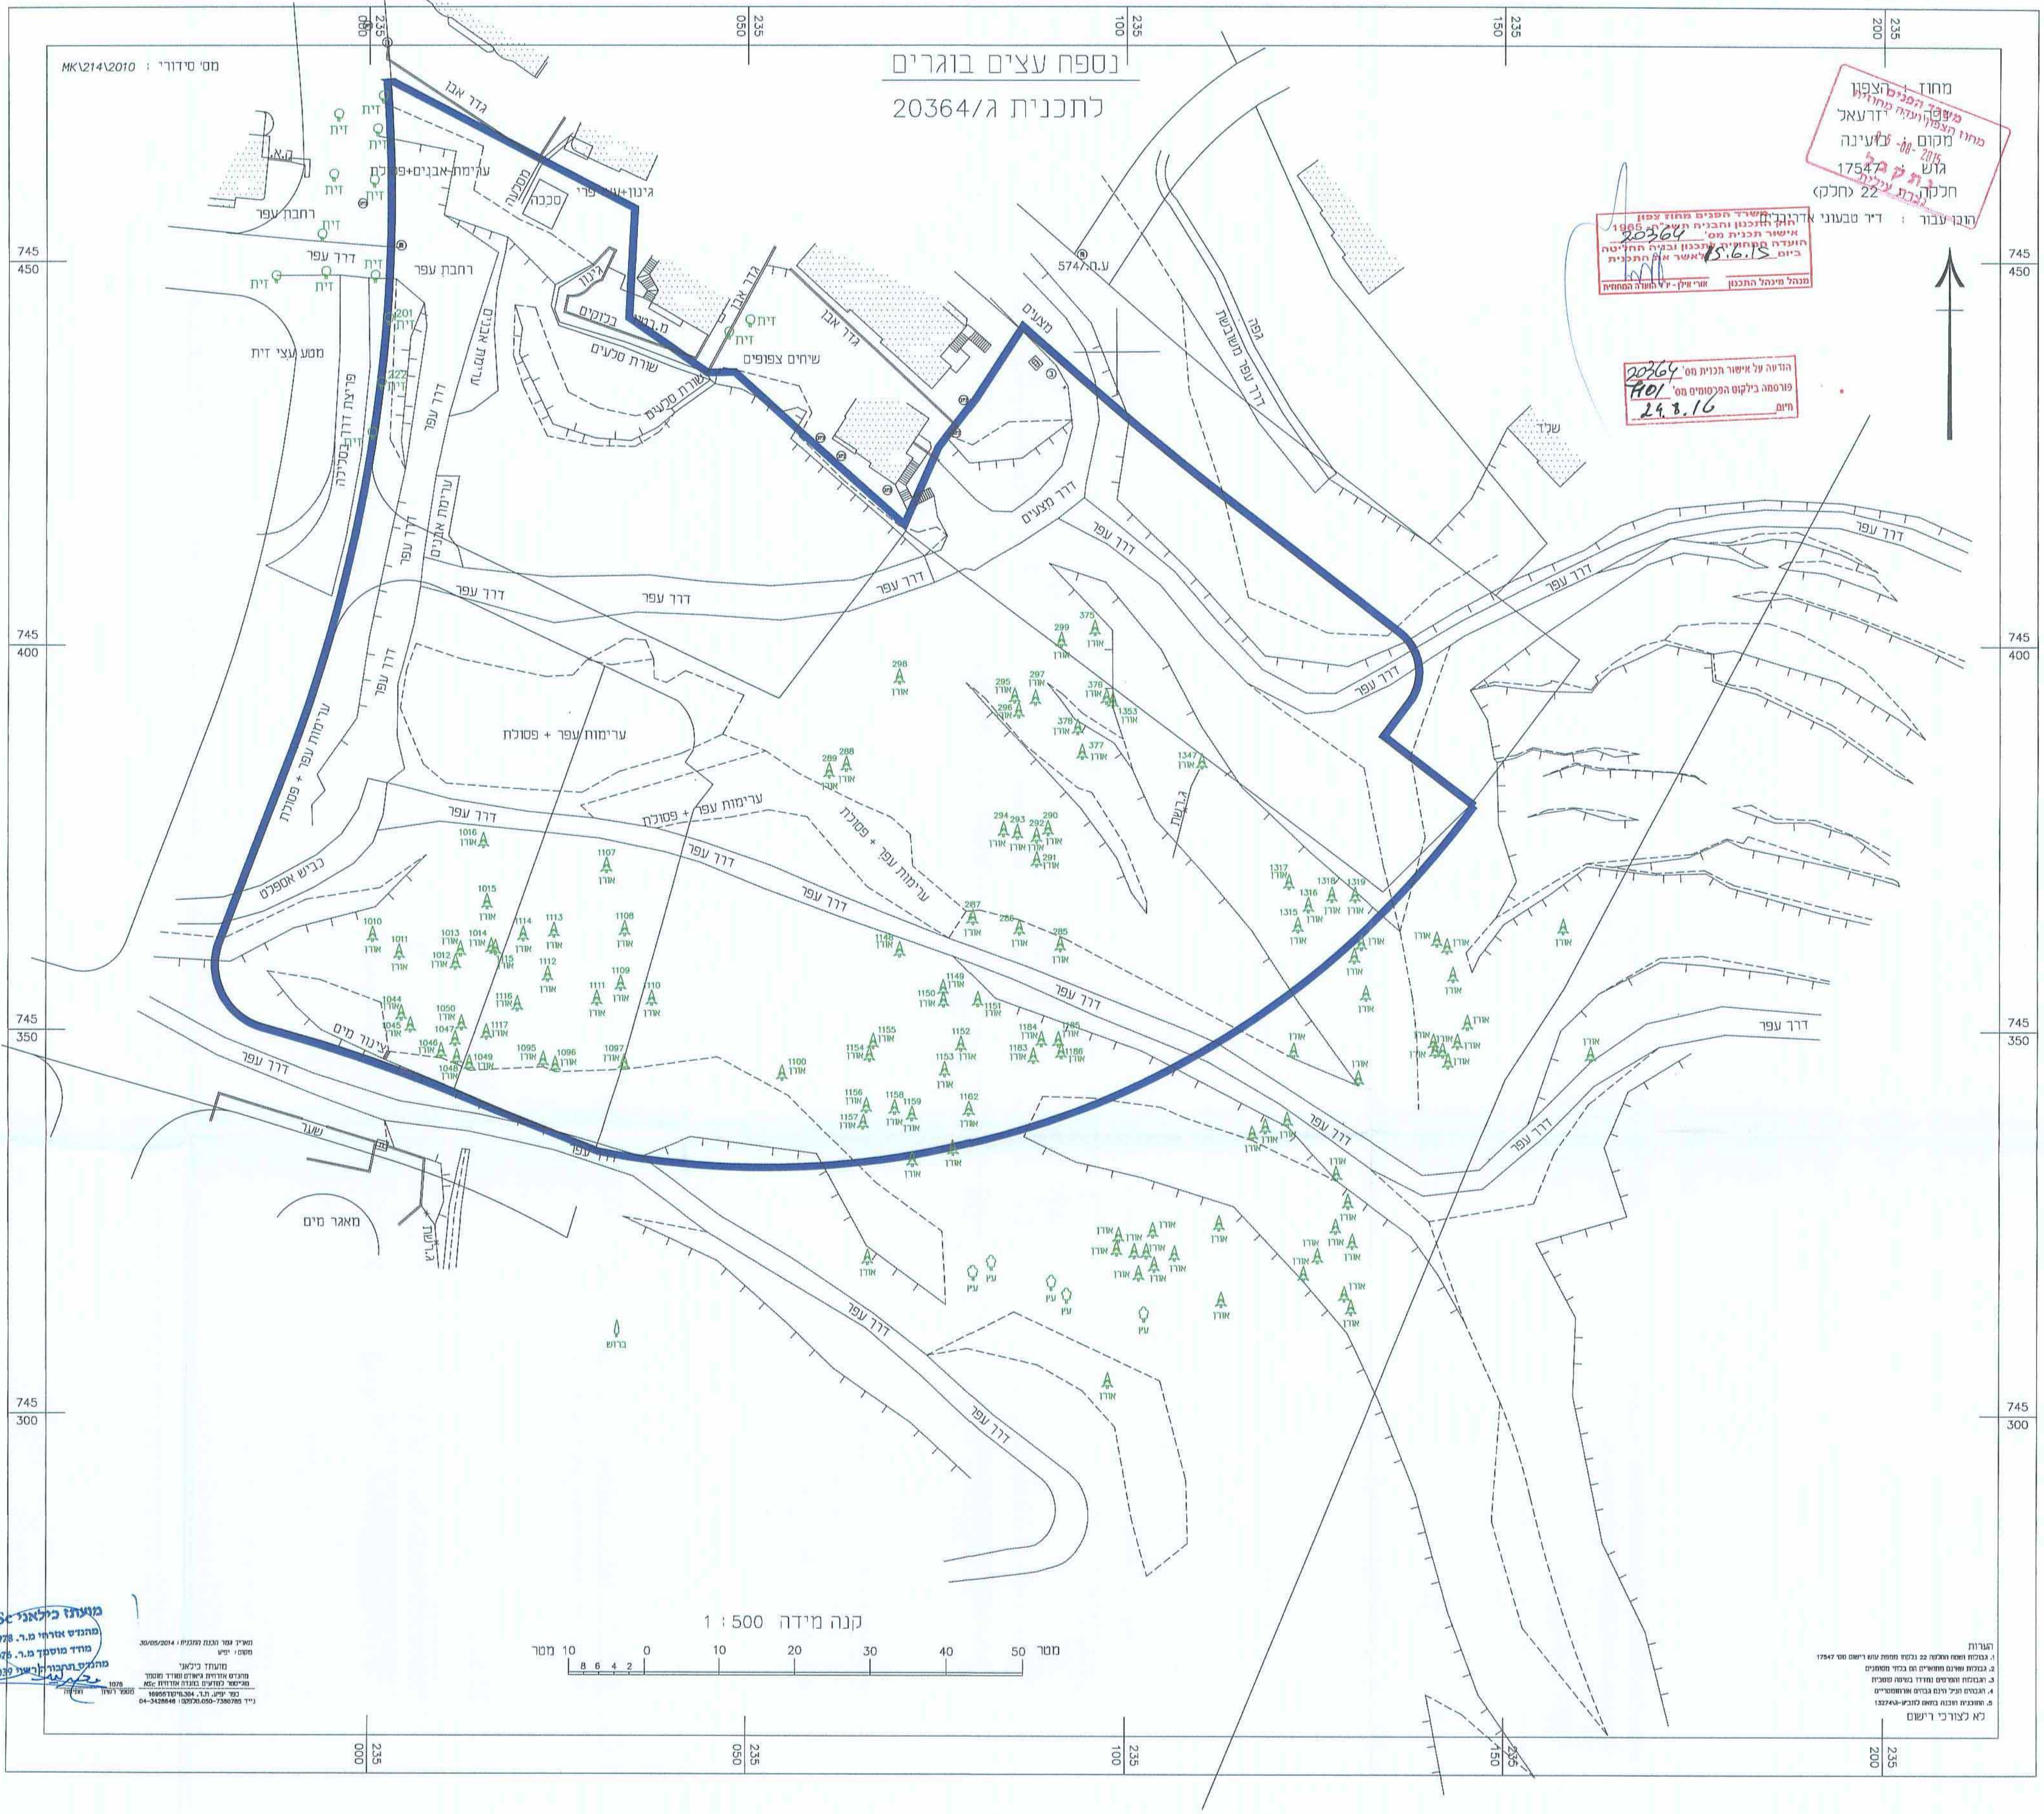

235 000
235 050
235 100
235 150
235 200
745 450
745 400
745 350
745 300
גדר אבן
ערימות אבנים+פסולת
גינון+עצי פרי
סככה
מסעדה
רחבת עפר
דרך עפר
זית
מטע עצי זית
ח.א.
גינון
שורת סלעים
שיחים צפופים
ע.ס 574/
מצעים
דרך מצעים
שלד
דרך עפר משורשת
ערימות עפר + פסולת
כביש אספלט
צינור מים
שער
מאגר מים
אורן
עץ
ברוש

קנה מידה 1 : 500

10 מטר 10 8 6 4 2 0 10 20 30 40 50 מטר

מועתז כילאני M.Sc
מהנדס אזרחי מ.ר. 112978
מודד מוסמך מ.ר. 1076
מהנדס תחבורה ראשי 3561039

1076
מספר רשיון
חתימה

תאריך גמר הכנת התכנית : 30/05/2014
מקום : יפיע

מועתז כילאני
מהנדס אזרחית גיאודט ומודד מוסמך
מגיסטר למדעים בהנדה אזרחית MSc
כפר יפיע, ת.ד. 304 מיקוד 16955
נייד 050-7380785, טלפקס : 04-3428646

הערות
1. גבולות ושטח החלקה 22 נלקחו ממפת עוש רישום מס' 17547
2. גבולות שאינם מתוארים הם בלתי מסומנים
3. הגבולות והפרטים נמדדו בשיטה קומבית
4. הגבהים הנ"ל הינם גבהים אורתומטריים
5. התוכנית הוכנה בתאם לתביע-ג\13274

לא לצורכי רישום