מוסד עירוני סיעודי
מגורים, תעסוקה ומסחר בעילבון

תכנית
קנ"מ 1:500

סוג התכנית	איחוד וחלוקה	סמכות ראשית	אופי התכנית
תכנית בינוי לתכנית מפורטת	איחוד וחלוקה בהסכמת כל הבעלים בכל תחום התכנית	ועדה מחוזית	תכנית שניתן מכוחה להוציא היתרים

מחוז : צפון
מרחב תכנון מקומי : גליל מזרחי
רשות מקומית : מו"מ עילבון
שטח התכנית : 13.316 דונם
קנה מידה: 1:500

מקרא:
קו בניין
גבול תכנית

גושים וחלקות בתכנית:

גוש	סוג הגוש	חלקות בשלמותן	חלקי חלקות
15142	מוסדר	42	
15411	מוסדר		57

גושים וחלקות קודמים:

-	-	-	-

הצהרת המודד :

הריני מצהיר בזאת כי מדידת המפה הטופוגרפית/המצבית המהו"ה רקע לתוכנית זו, נערכה על ידי ביום: ________ והיא הוכנה לפי הוראות נוהל מבא"ת ובהתאם להוראות החוק ולתקנות המודדים שבתוקף
דיוק הקו הכחול והקדסטר : מדידה גרפית/קו כחול(בלבד) ברמה אנליטית/משיטה אנליטית מלאה ב"מת תצ"ר (כולל הקו הכחול)

שם המודד	מספר רשיון	חתימה	תאריך
רפעת מזלבט	756	ריפעת מוזלבט מהנדס מודד מוסמך מ.ר. 756	

חתימת המודד	שם: רפעת מזלבט		
	כתובת:		
	טלפון: 04-6786005	פלאפון: 052-4570666	דוא"ל: rn-eng@zahav.net.il

מגיש התכנית יוזם התכנית	שם: יוסף סרור		
	כתובת: עילבון ת.ד: 34 מיקוד: 16972		
	פלאפון: 052-4765348	פקס: 04-6786005	דוא"ל: joni_drive@hotmail.com
	שם: מועצה מקומית עילבון		
	כתובת: עילבון מיקוד: 16972		
	טלפון: 04-6786407	פקס: 04-6785550	דוא"ל: ...com

בעל הזכויות בקרקע	שם: יוסף סרור		
	כתובת: עילבון ת.ד: 34 מיקוד: 16972		
	פלאפון: 052-4765348	פקס:	דוא"ל: joni_drive@hotmail.com
	שם: רשות מקרקעי ישראל		
	כתובת: מלון פלאזה חרמון 2, נצרת עלית 1766401		
	טלפון: 04-6558211	פקס: 04-6560521	דוא"ל: tzafontichnun@land.gov.il

עורך התכנית	שם: אדר' נעמן בלקינד, יעד אדריכלים מתכנני ערים ונוף בע"מ		
	כתובת: יעד, ד.נ. משגב 20155		
	טלפון: 04-9902215	פקס: 04-9909990	דוא"ל: naaman@yaad-arc.co.il

יעד אדריכלים
מתכנני ערים ונוף בע"מ
ד.נ. משגב, מיקוד: 20155
טל. 04-9902215, פקס. 04-9909990
email: office@yaad-arc.co.il

מקרא:
שוחת ביוב מתוכננת
שוחת ביוב קיימת
קו ביוב קיים
קו ביוב מתוכנן
קו מים מתוכנן
קו מים קיים

נספח סניטרי- מים וביוב.

אוסאמה פרח מהנדסים יועצים
מיזוג אויר-אינסטלציה, הסקה-כיבוי אש-בטיחות
שכונת שולד - נצרת
טלפון: 04-6021943 פקס: 04-6000149
נייד: 052-2660625
e-mail:sf_osamaf@bezeqint.net

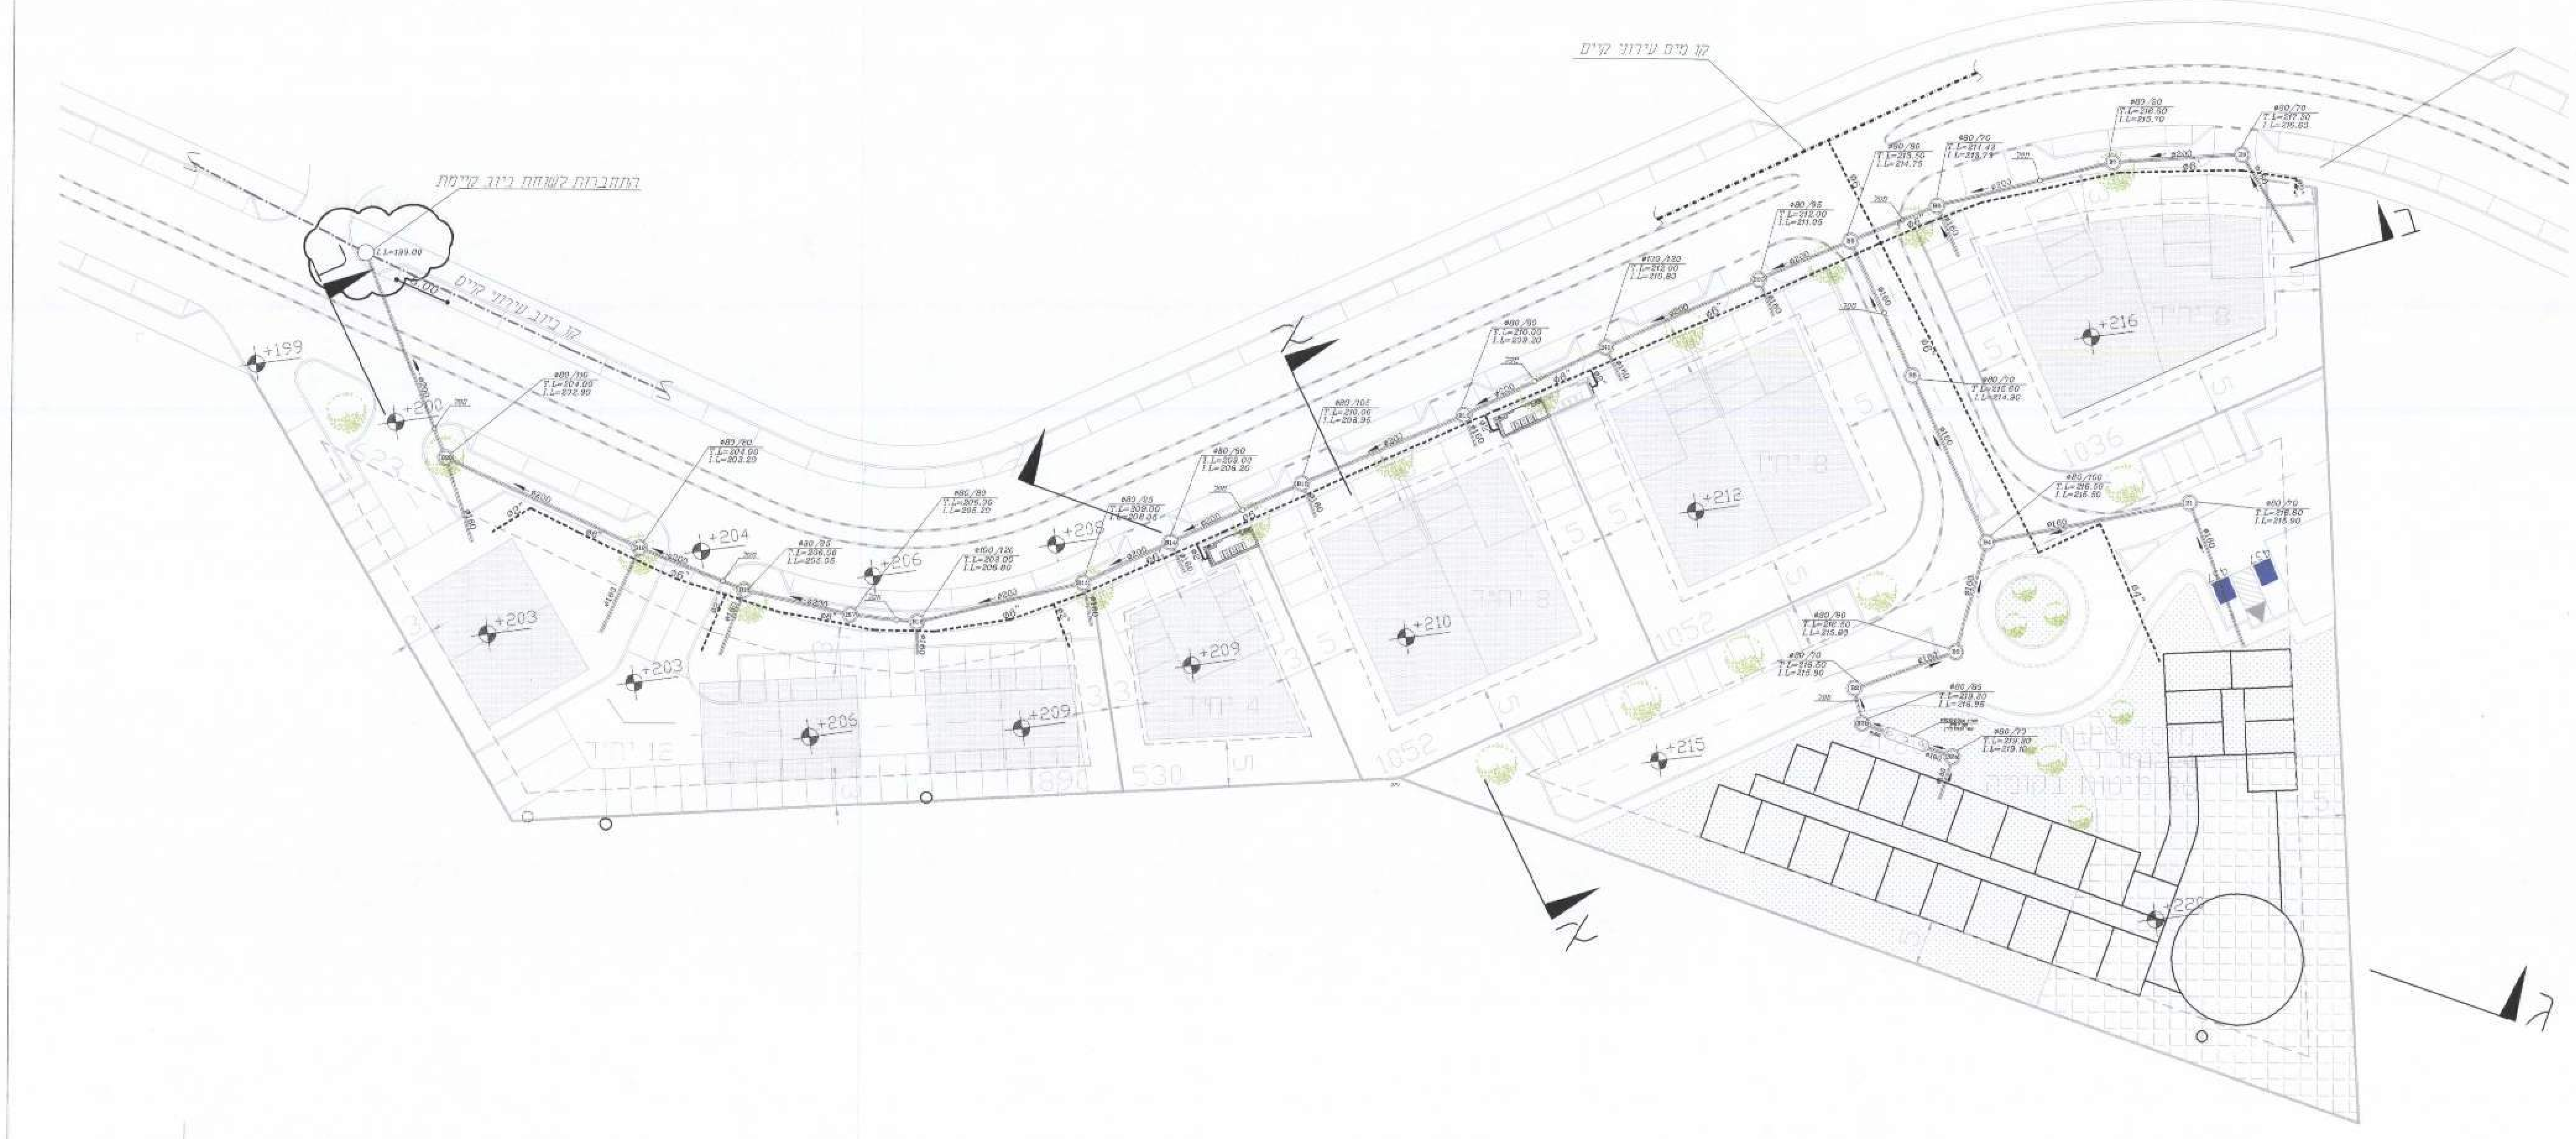

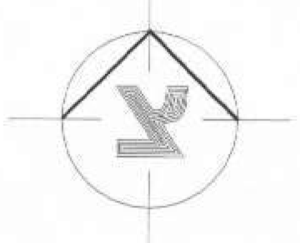

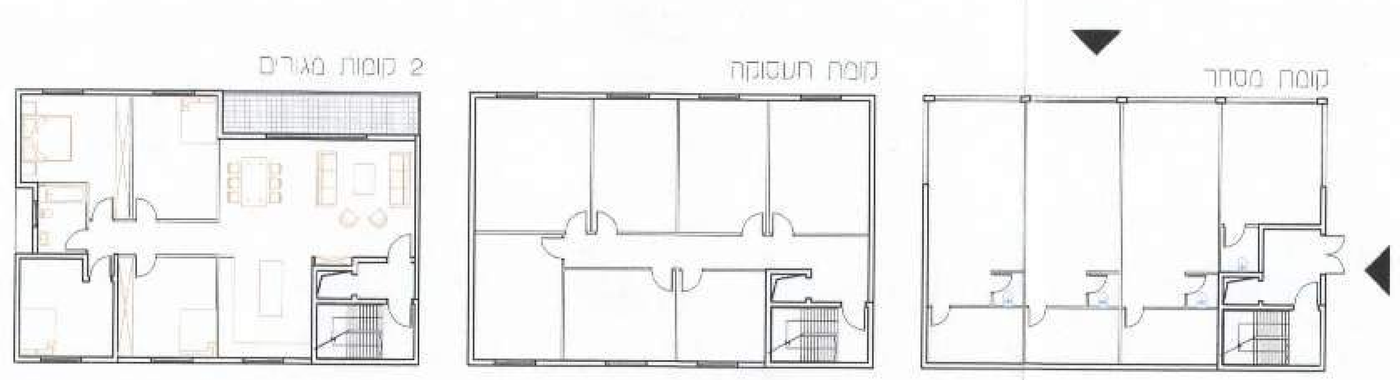

יחידה טיפוסית של מבנה מגורים, מסחר ותעסוקה קנ"מ 1:250

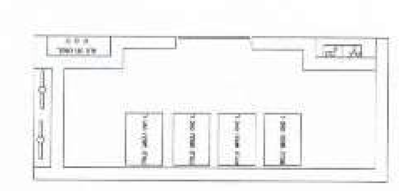

פרט פילר קנ"מ 1:100

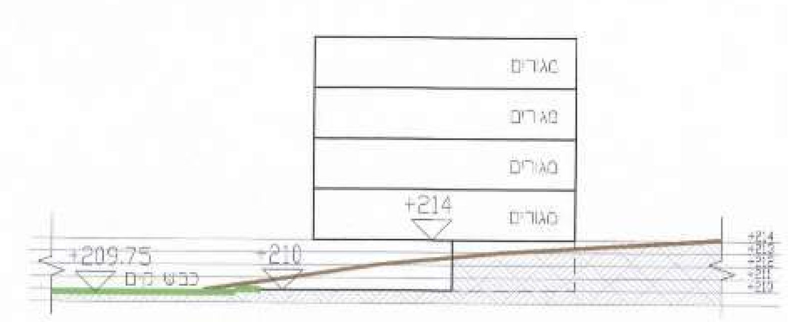

חתך א\א קנ"מ 1:500

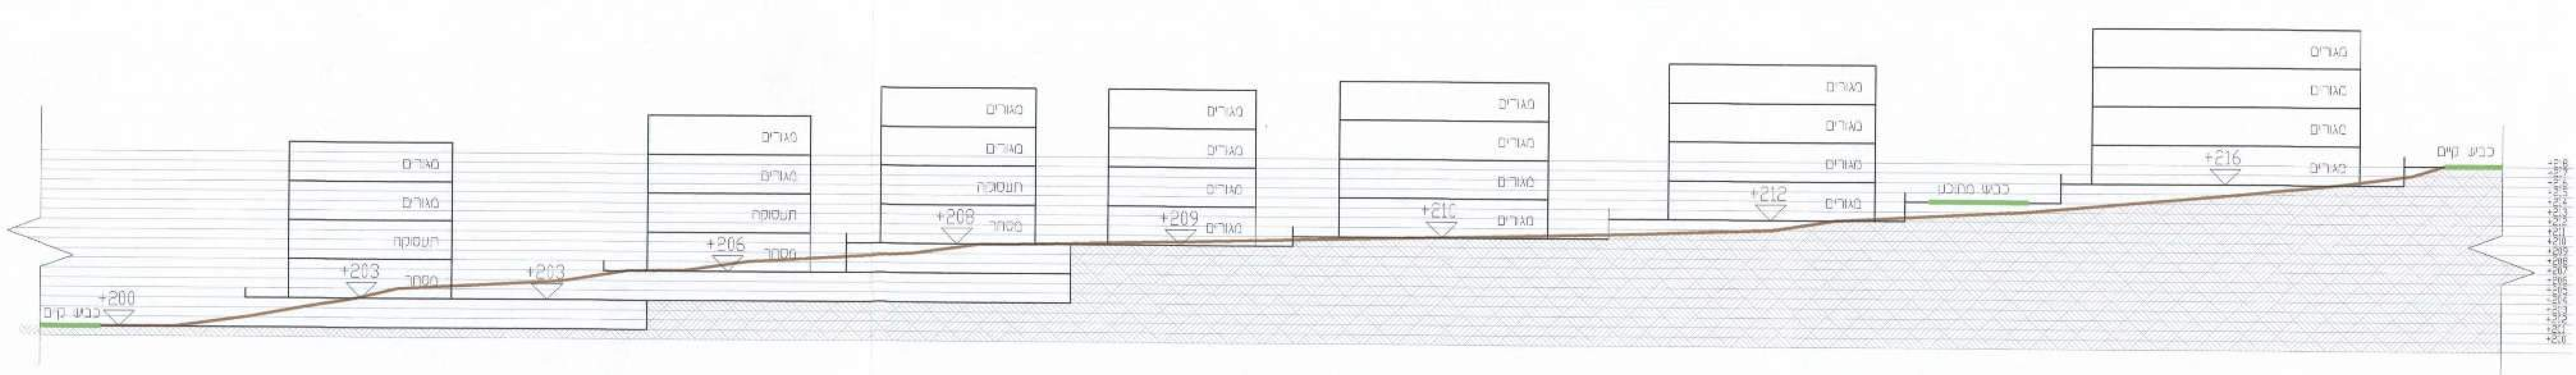
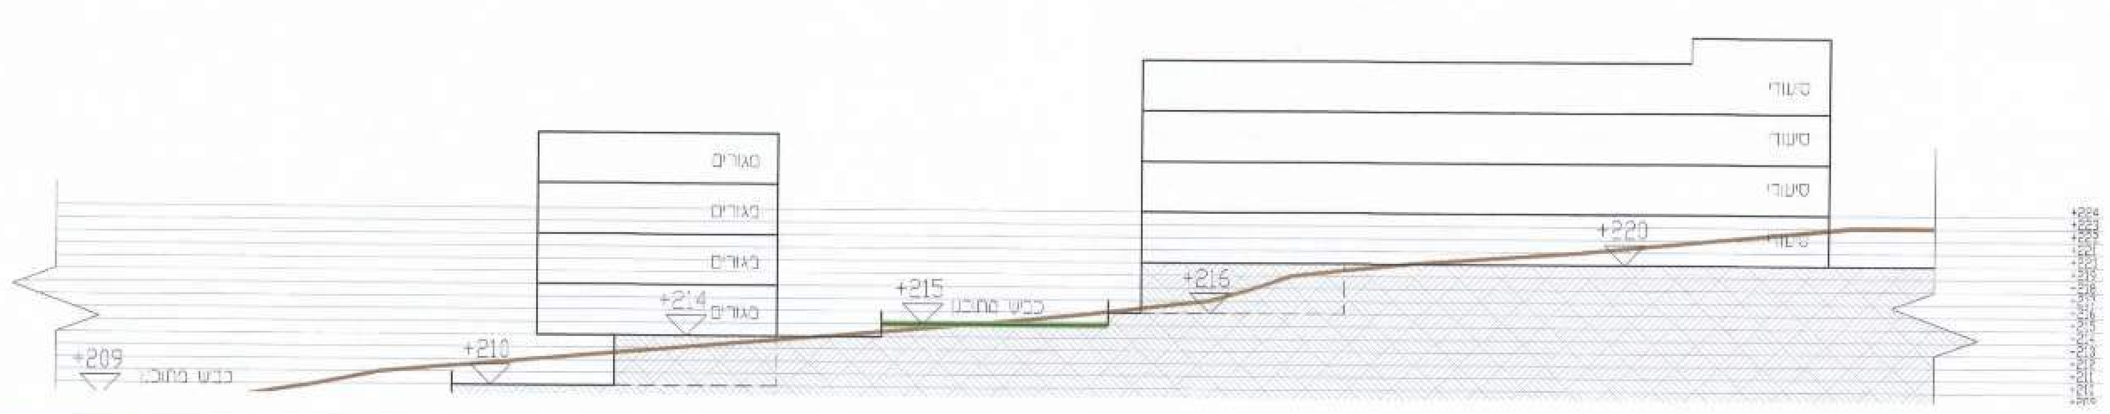
חתך ב\ב קנ"מ 1:500