נספח תחבורה לתכנית מסי ג\20695

שינוי יעוד מחקלאי לשרותי דרך בוקעתה

מחוז : הצפון

מרחב תכנון מקומי : מעלה חרמון

תחום שיפוט מוניציפלי : מ.א. בוקעאתא

נספח תנועה ובינוי

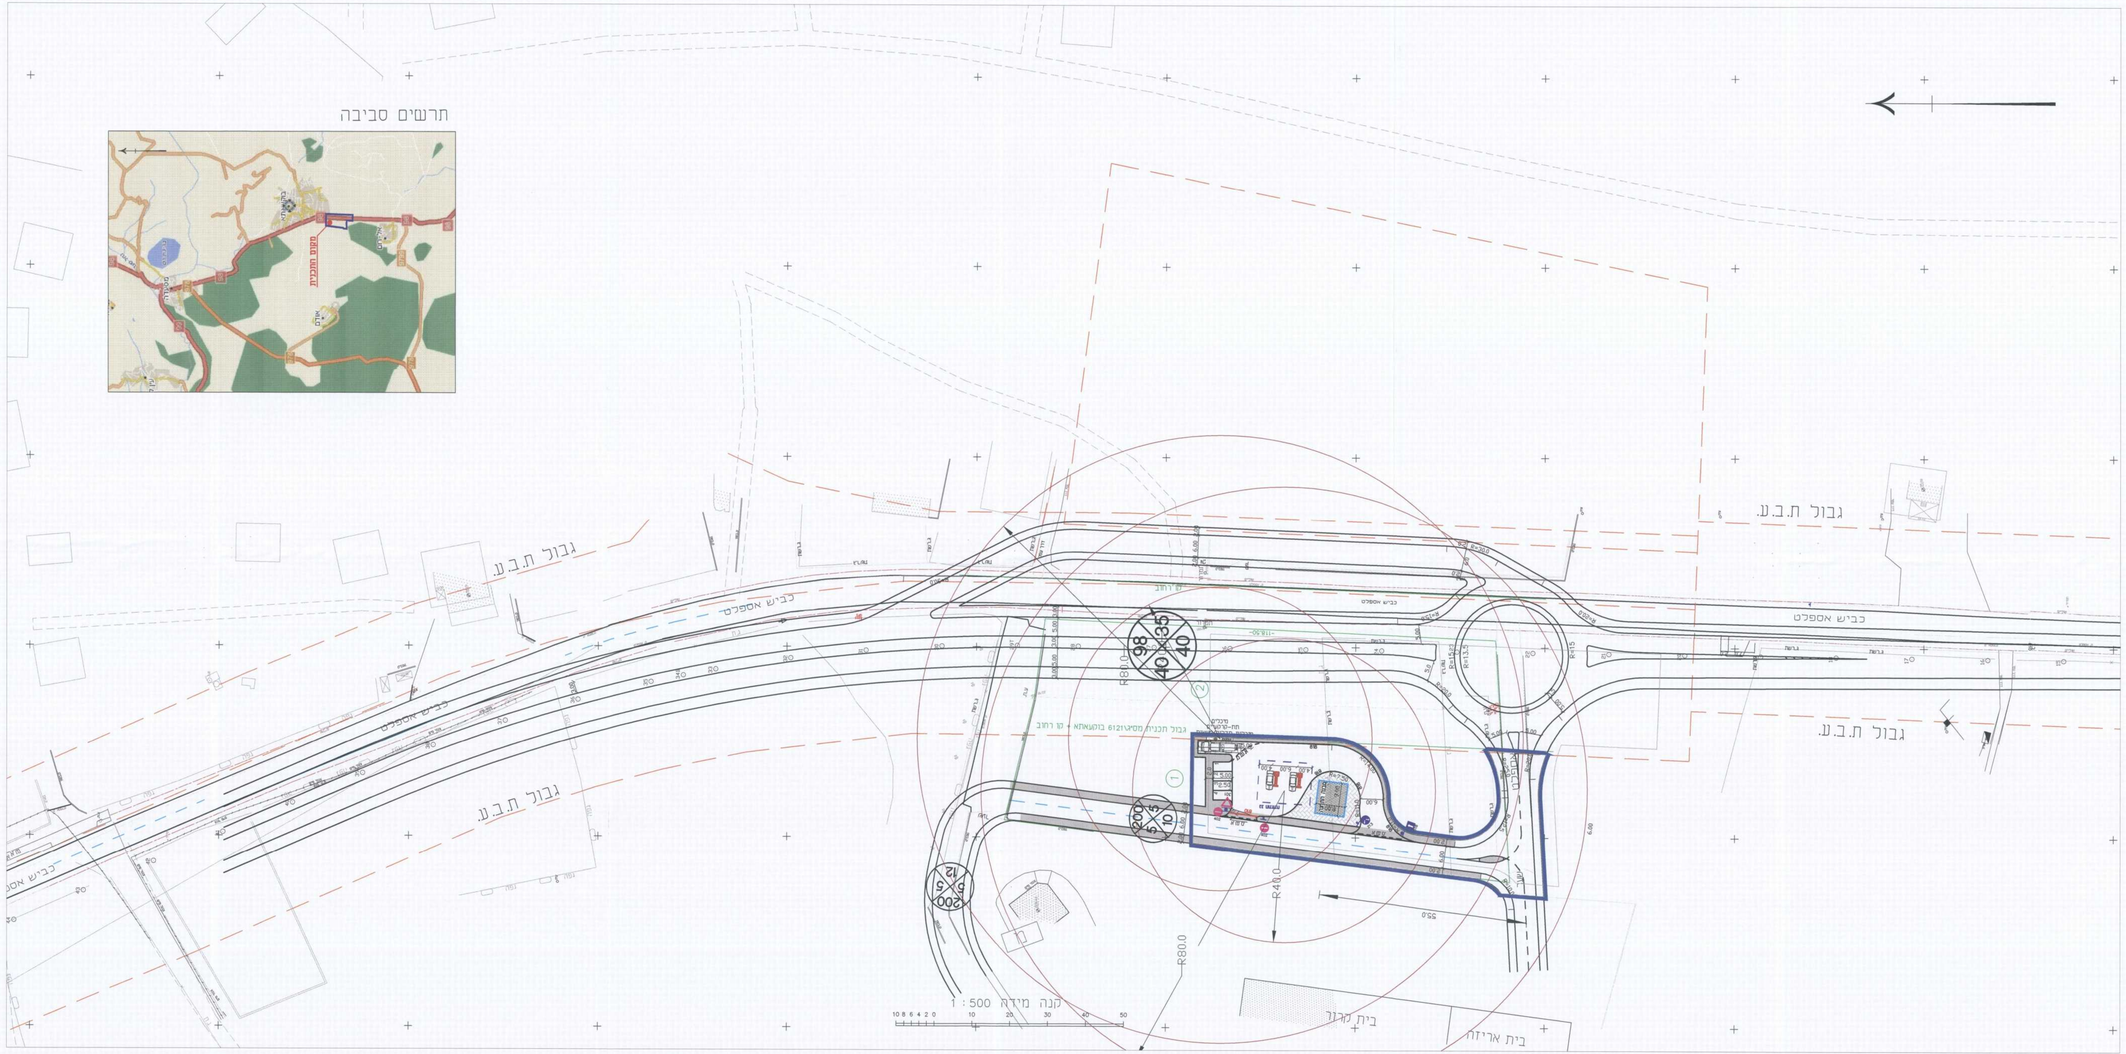

תאריך	תפוצה	שנוי	תאריך	מהות השנוי	חתימה

בוקעאתא
דרך מס' 98

נספח תנועה
(תכנית מס ק/ג/20097)

הוכן עבור:	פארס סוליימן עממם	שם עבוד:	T950-11-12
תכנית מס	2.25	קנה מידה:	1:500
56950		תאריך	22.8.2013

מס. תכנית: 56950

ז.פרהום ושות' שרותים הנדסיים בע"מ