




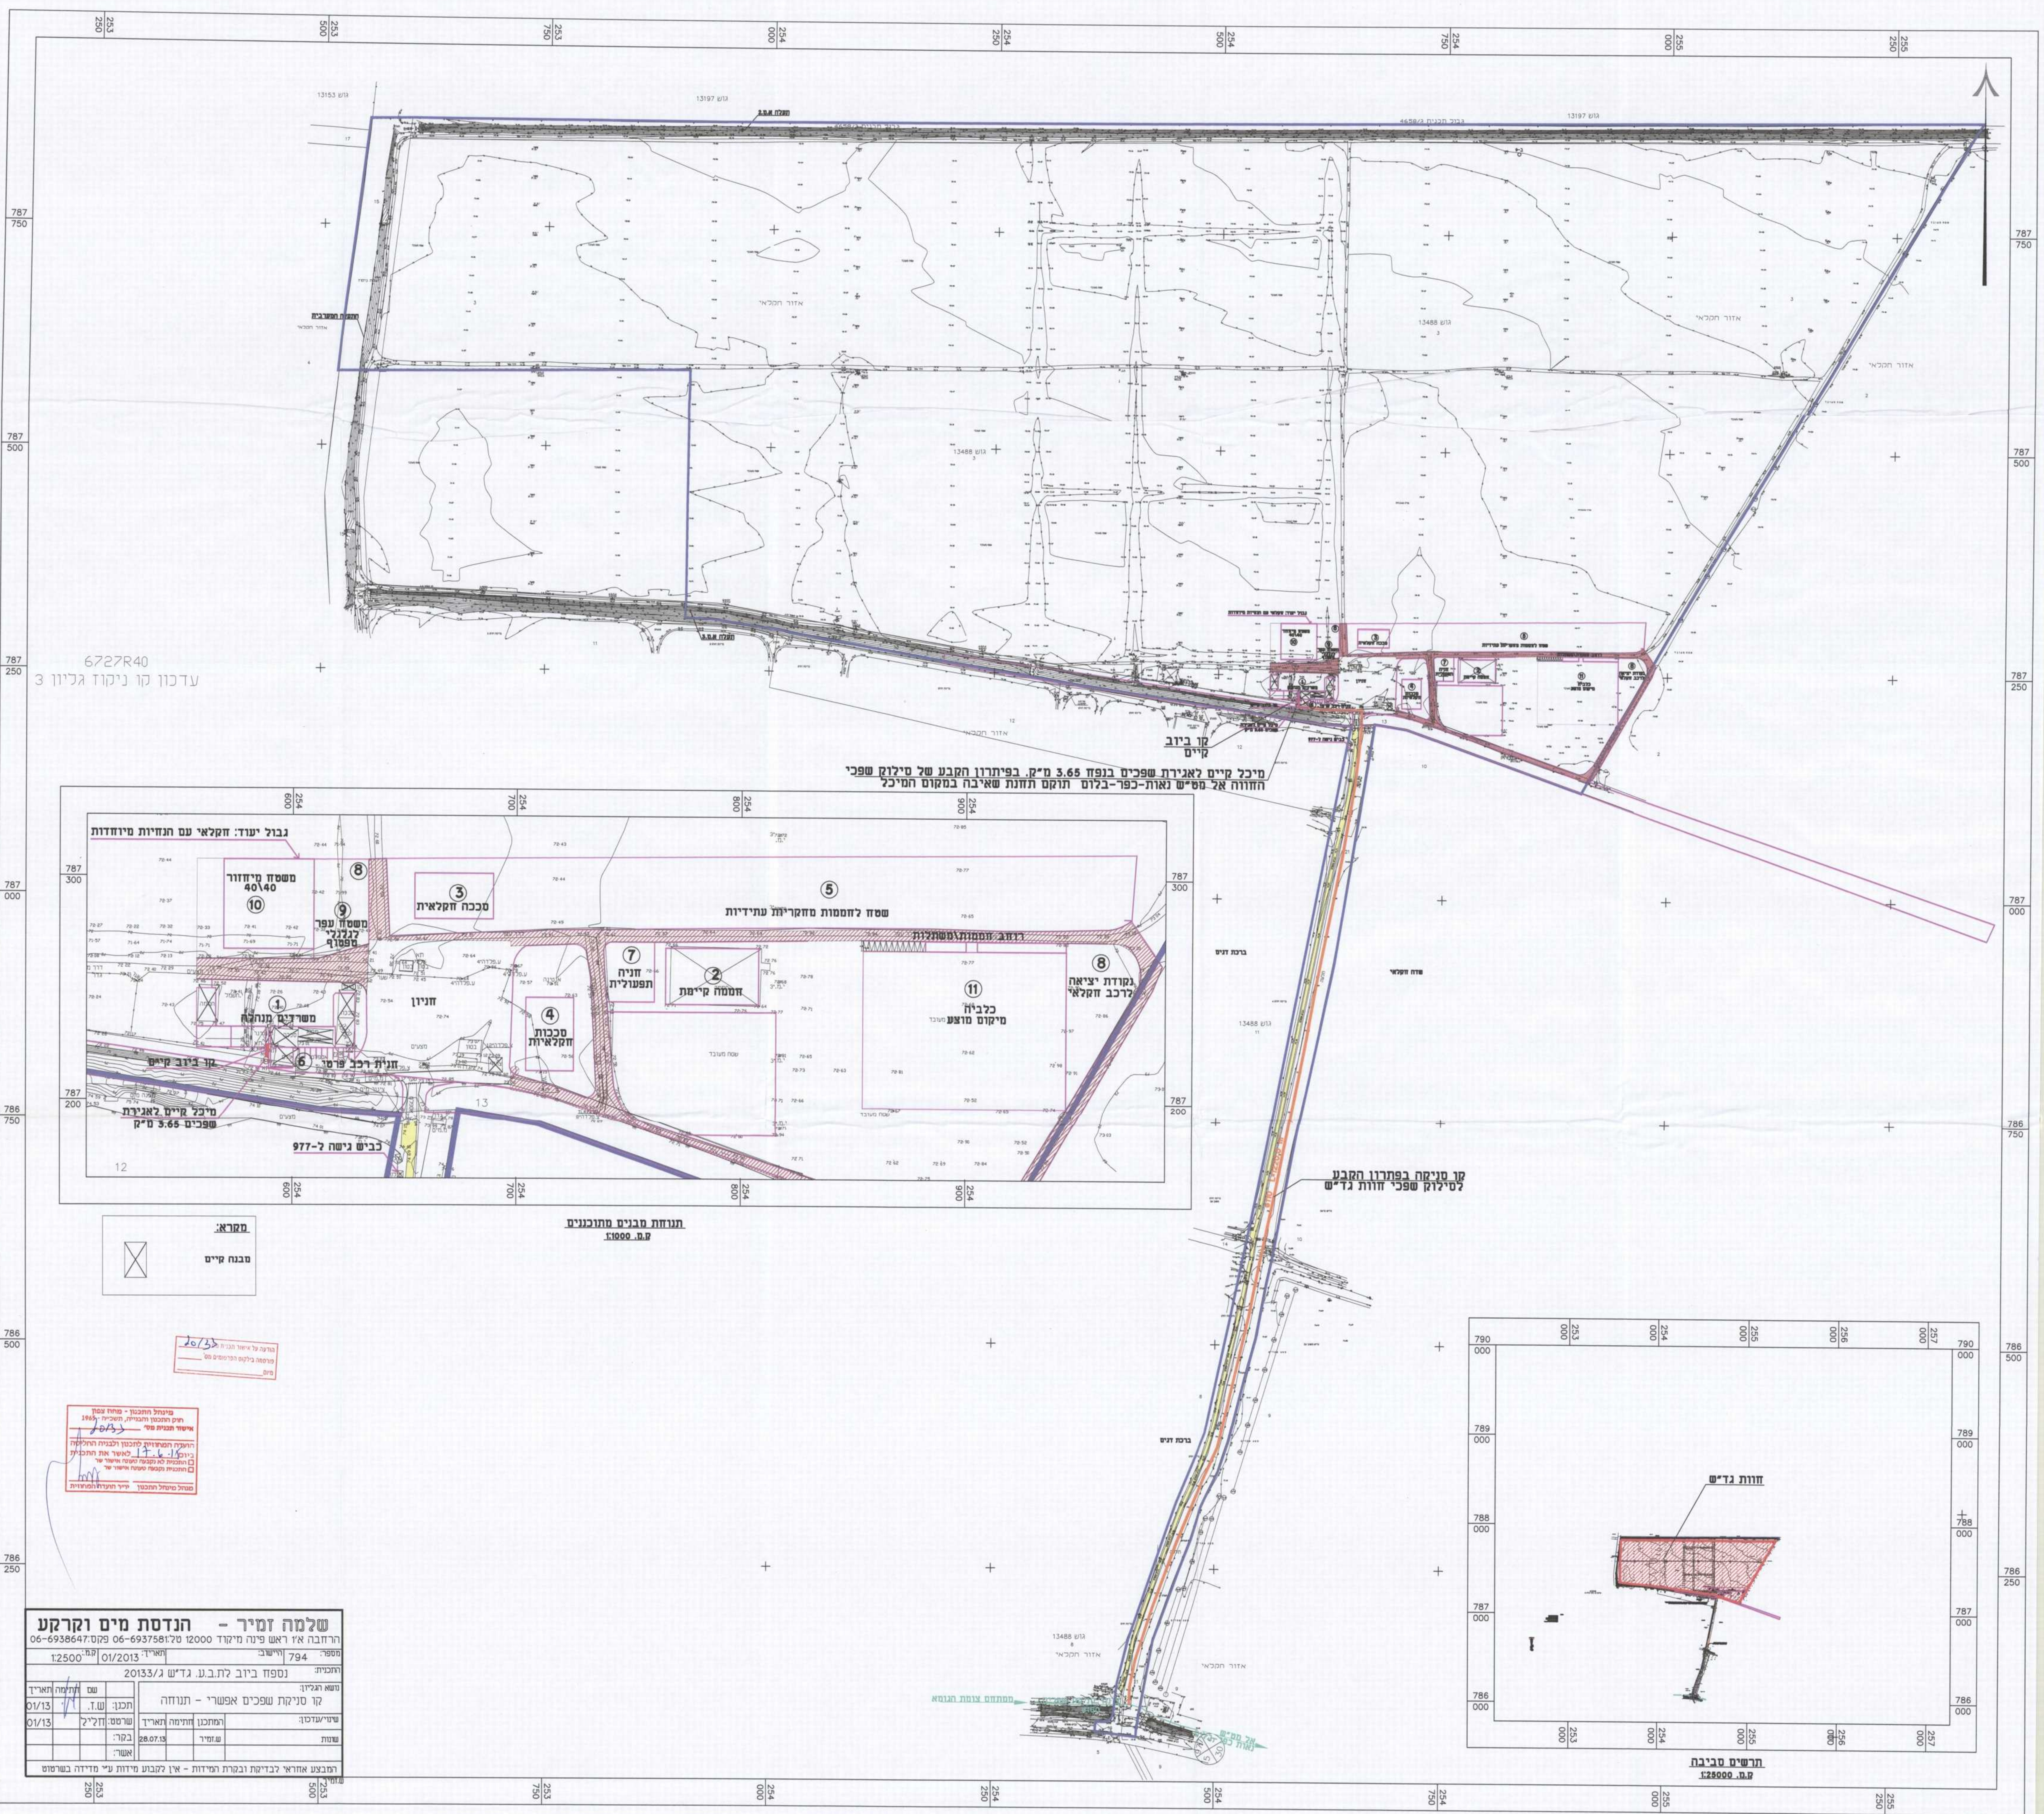


6727R40
עדכון קו ניקוז גניון 3

מיכל קיים לאגירת שפכים בנפח 3.65 מ"ק. בפיתרון הקבע של סילוק שפכי החווה אל מטייש נאות-כפר-בלום תוקם תחנת שאיבה במקום המיכל

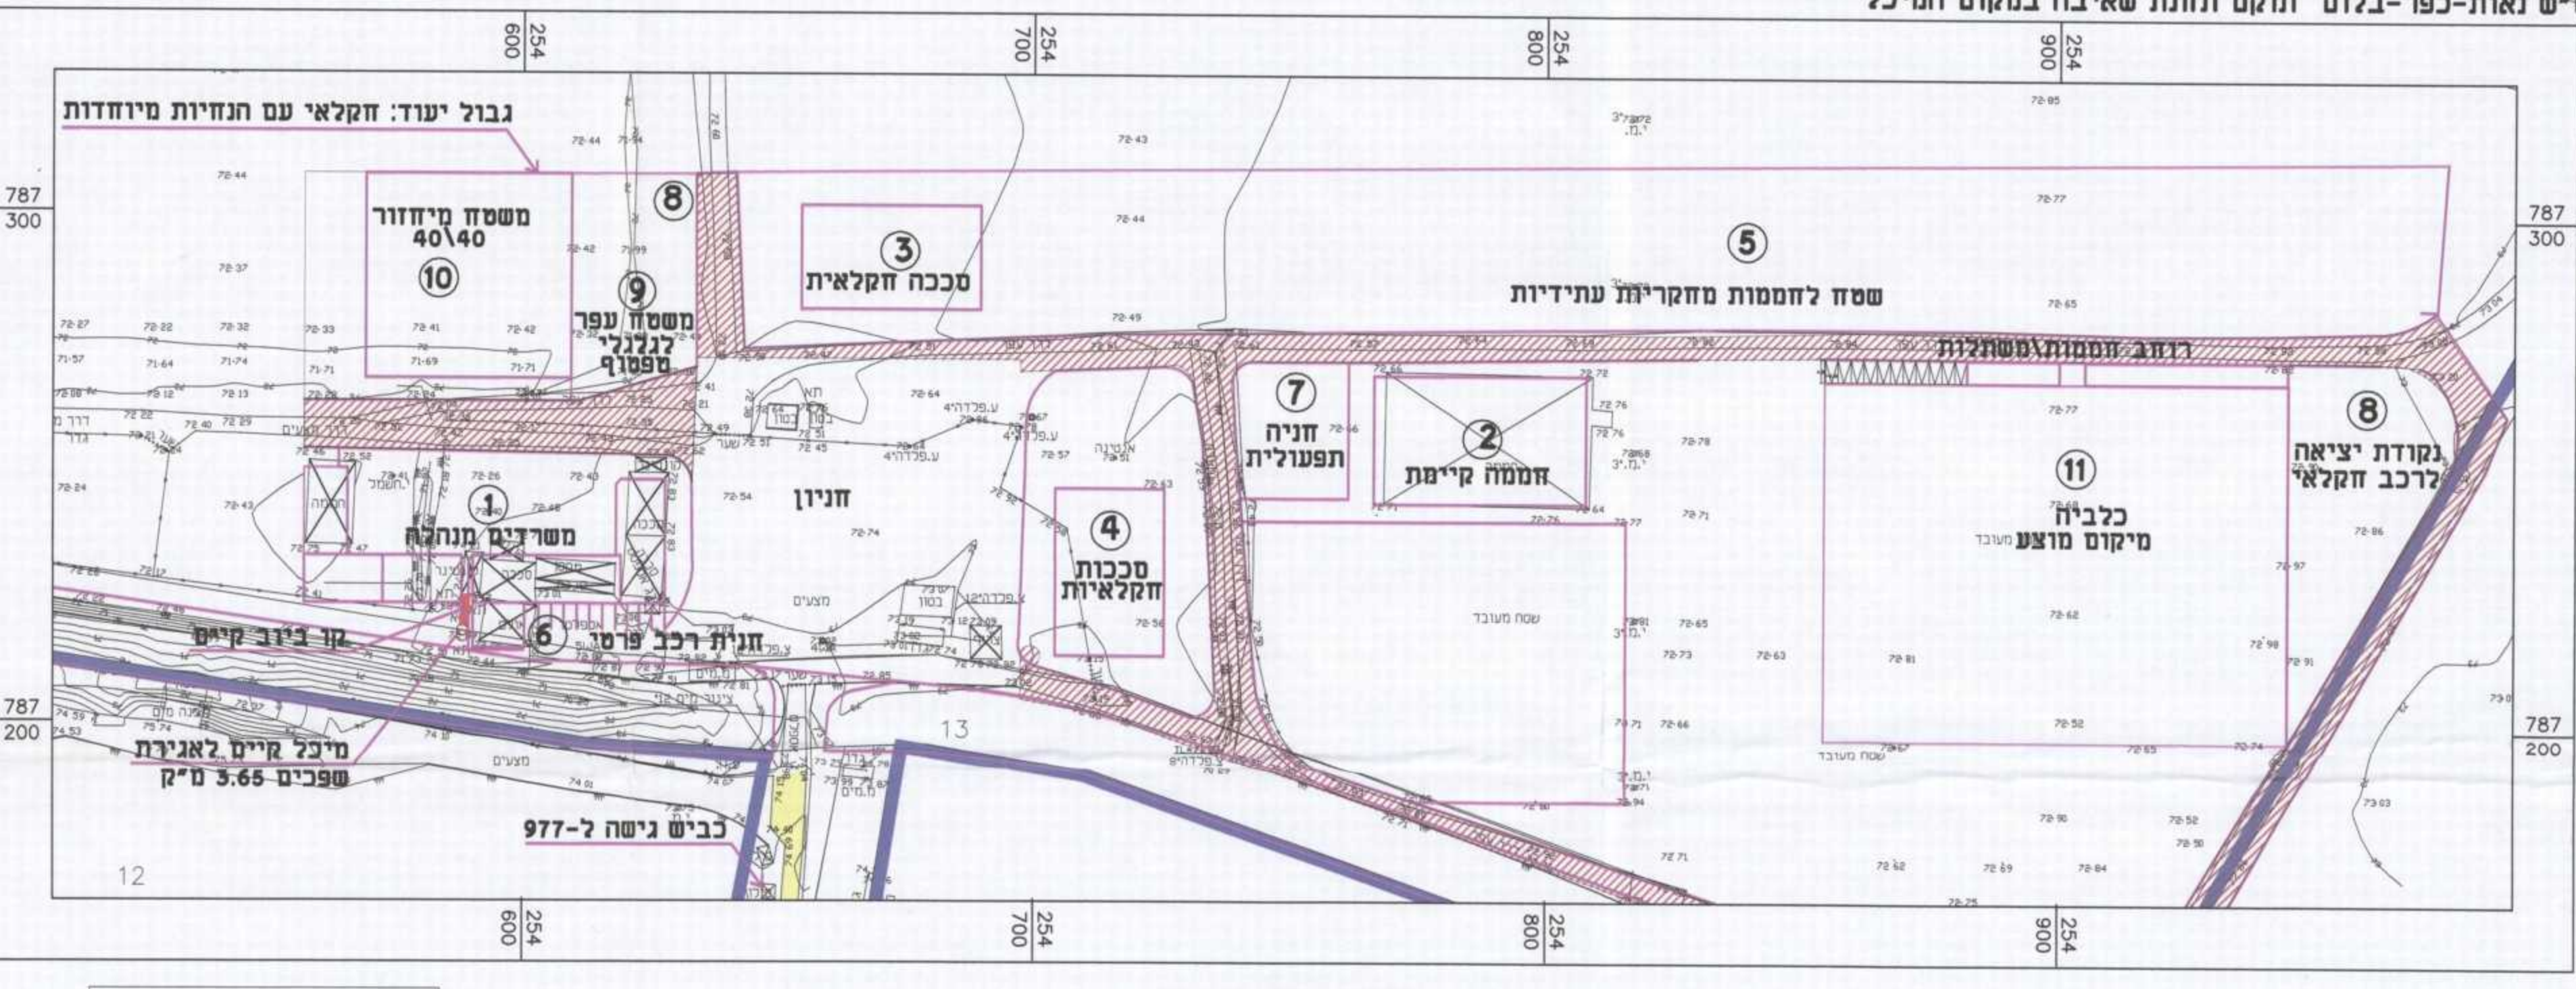

קו סניחה בפיתרון הקבע
לסילוק שפכי חוות גדיש

תנוחת מבנים מתוכננים

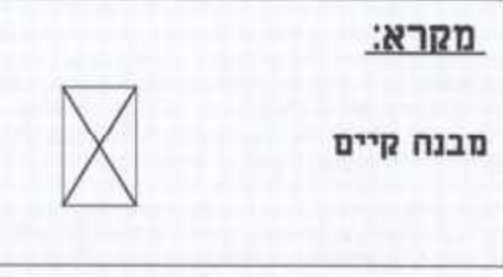



שלמה זמיר - הנדסת מים וקרקע

הרחבה או ראש פינה מילוד 12000 טל: 6937581 פקס: 06-6938647

מספר: 794 | תאריך: 01/2013 | קוד: 12500

נאספז בייב לת.ב.ע. גדיש/ג. 2013/1

שם:	שלמה זמיר	תאריך:	01/13

מבצע אחראי: לבידוק ובקורת המידות - אין לקבוע מידות ע"י מידה בשרטוט

