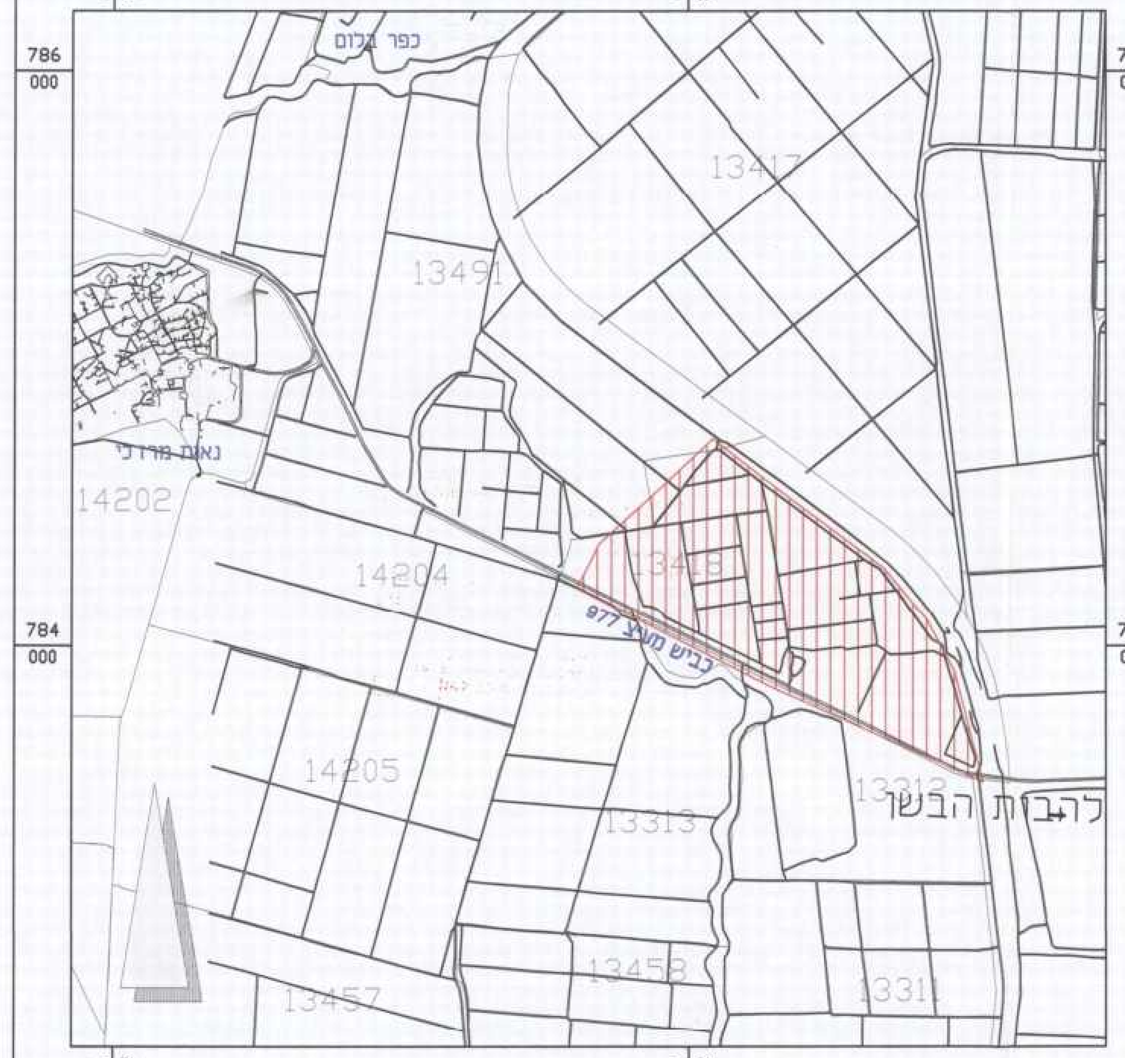

תרשים סביבה
ק.מ. 1:20000

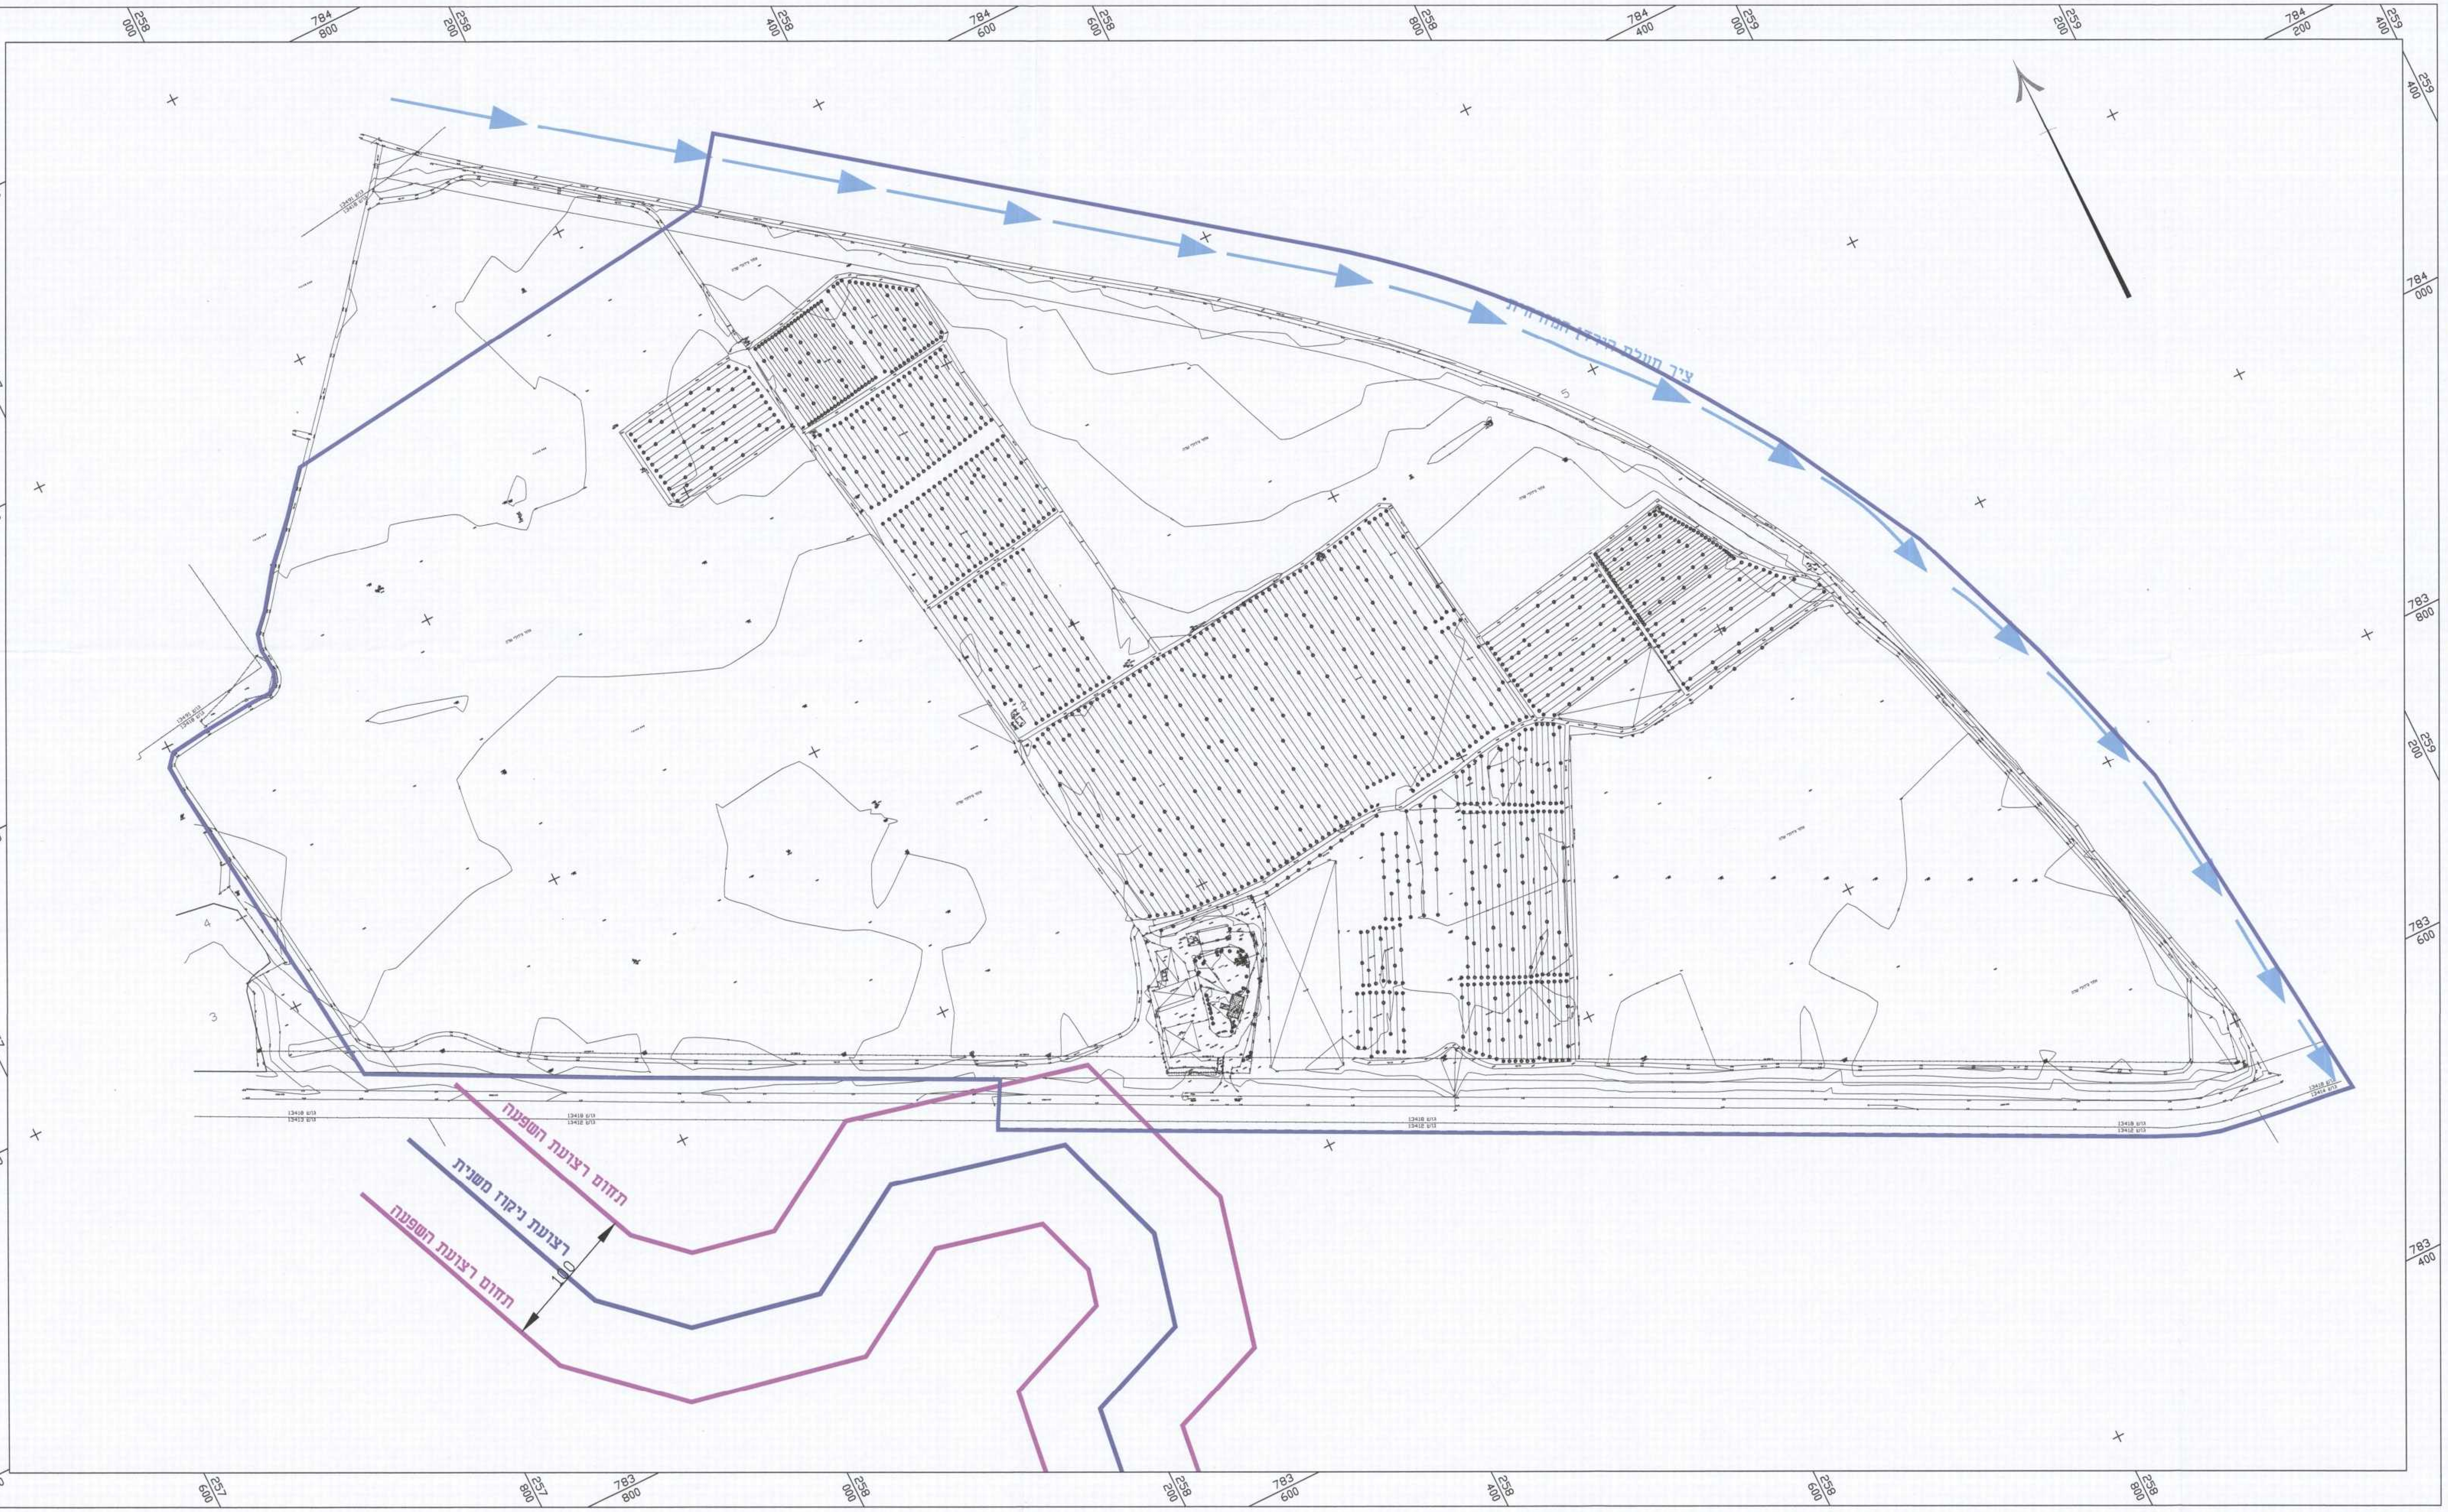

שלמה זמיר - הנדסת מים וקרקע

הרחבה א'1 ראש פינה מיקוד 12000 טל:06-6937581 פקס:06-6938647

מספר: 781	הישוב:	תאריך: 09/2011	ק.מ.: 1:2000
התכנית: נספח ניקוז לת.ב.ע. חוות מטעים 678			

נושא הגליון: מפת חוות מטעים

שינוי/עדכון:	המתכנן	חתימה	תאריך
הוספת ערוץ ניקוז משנה			01.13

	שם	חתימה	תאריך
תכנן:	ש.ז.		9/11
שרטט:	ח.ח.		9/11
בקר:			
אשר:			

המבצע אחראי לבדיקת ובקרת המידות - אין לקבוע מידות ע"י מדידה בשרטוט

ועדה המחוזית לתכנון ולבניה החליטה ביום 17.6.15 לאשר את התכנית
☐ התכנית לא נקבעה טעונה אישור שר
☐ התכנית נקבעה טעונה אישור שר
מנהל מינהל התכנון יו"ר הועדה המחוזית

הודעה על אישור תכנית מס' ___
פורסמה בילקוט הפרסומים מס' ___
מיום ___