

**תכנית ג\21015**

**גבעת יואב - קביעת יעוד קרקע חקלאית עם הנחיות מיוחדות ותוכנית מפורטת**

**נספח בינוי**

סוג איחוד וחלוקה	מסכת רשמיית המספלת בתכנית	חתימה או חרשאות
ללא איחוד וחלוקה	ועדה מחודדת	תכנית עניין מכוחה להוציא חרשאות או חרשאות

מחזור: 193  
 מרחב תכנון מקומי: גולן  
 רשות מקומית: מוא"ז גולן  
 ישוב: גבעת יואב  
 שטח התכנית: 36,562 מ"ר  
 קנה מידה: 1:500

גורמים וחלוקות בתכנית:

גוש	סוג הגוש	חלוקות בשלטון	חלקי חלוקות
200001	מוסדר	-	2

חתימת מודד:

הרשמה לרשמיית מספר 1051  
 חתימת המודד:

שלב: מילוי תנאים להפקדה מהחלוקה: 2 תאריך: 12.2014

חותמות מוסד התכנון:


שמות וזחיתמות:

תאריך	חתימה	שם המספר	מספר זחית	שם פרטי ומשפחה	מגיש התכנית
		מושב גבעת יואב			מגיש התכנית
		מושב גבעת יואב			יוס בופעל
		מוהל מקרקעי ישראל			בעלי עניין בקרקע
2/7/15			015463839		עורך התכנית
			080984628		מודד


הצהרת מודד:

הריני מצהיר בזאת כי מדידת המפה הסופוגרפית/המצבית המהווה רקע לתכנית זו, נערכה על ידי ביום: 25.09.10 והיא הוכנה לפי הוראות נוהל מבאית וברחאם לוראות החוק ולתקנות המודדים שבתוקף. דיוק המפה הכחול והקודסט: מדידה גרפית/קו כחול (בלבד) ברמה אנליטית/מדידה אנליטית/מלאה: ברמה אנליטית (כולל המפה הכחול).  
 רחש חאשר: 739 מספר רישון:  

מחוז - הצפון  
 נפה - רמת הגולן  
 מקום - מושב גבעת יואב  
 גוש - 200001  
 חלקה - 2

**מקרא:**

- גבול התוכנית
- גבול תא שטח ומספרו
- קו בניין
- עץ לשימור
- עץ לעקירה
- גבול גוש ומספרו
- גבול חלקה ומספרה
- מספר הדרך, קווי בניין, רוחב הדרך
- לול
- חדר שירות
- חדר חשמל / חדר בקרה
- מחסן

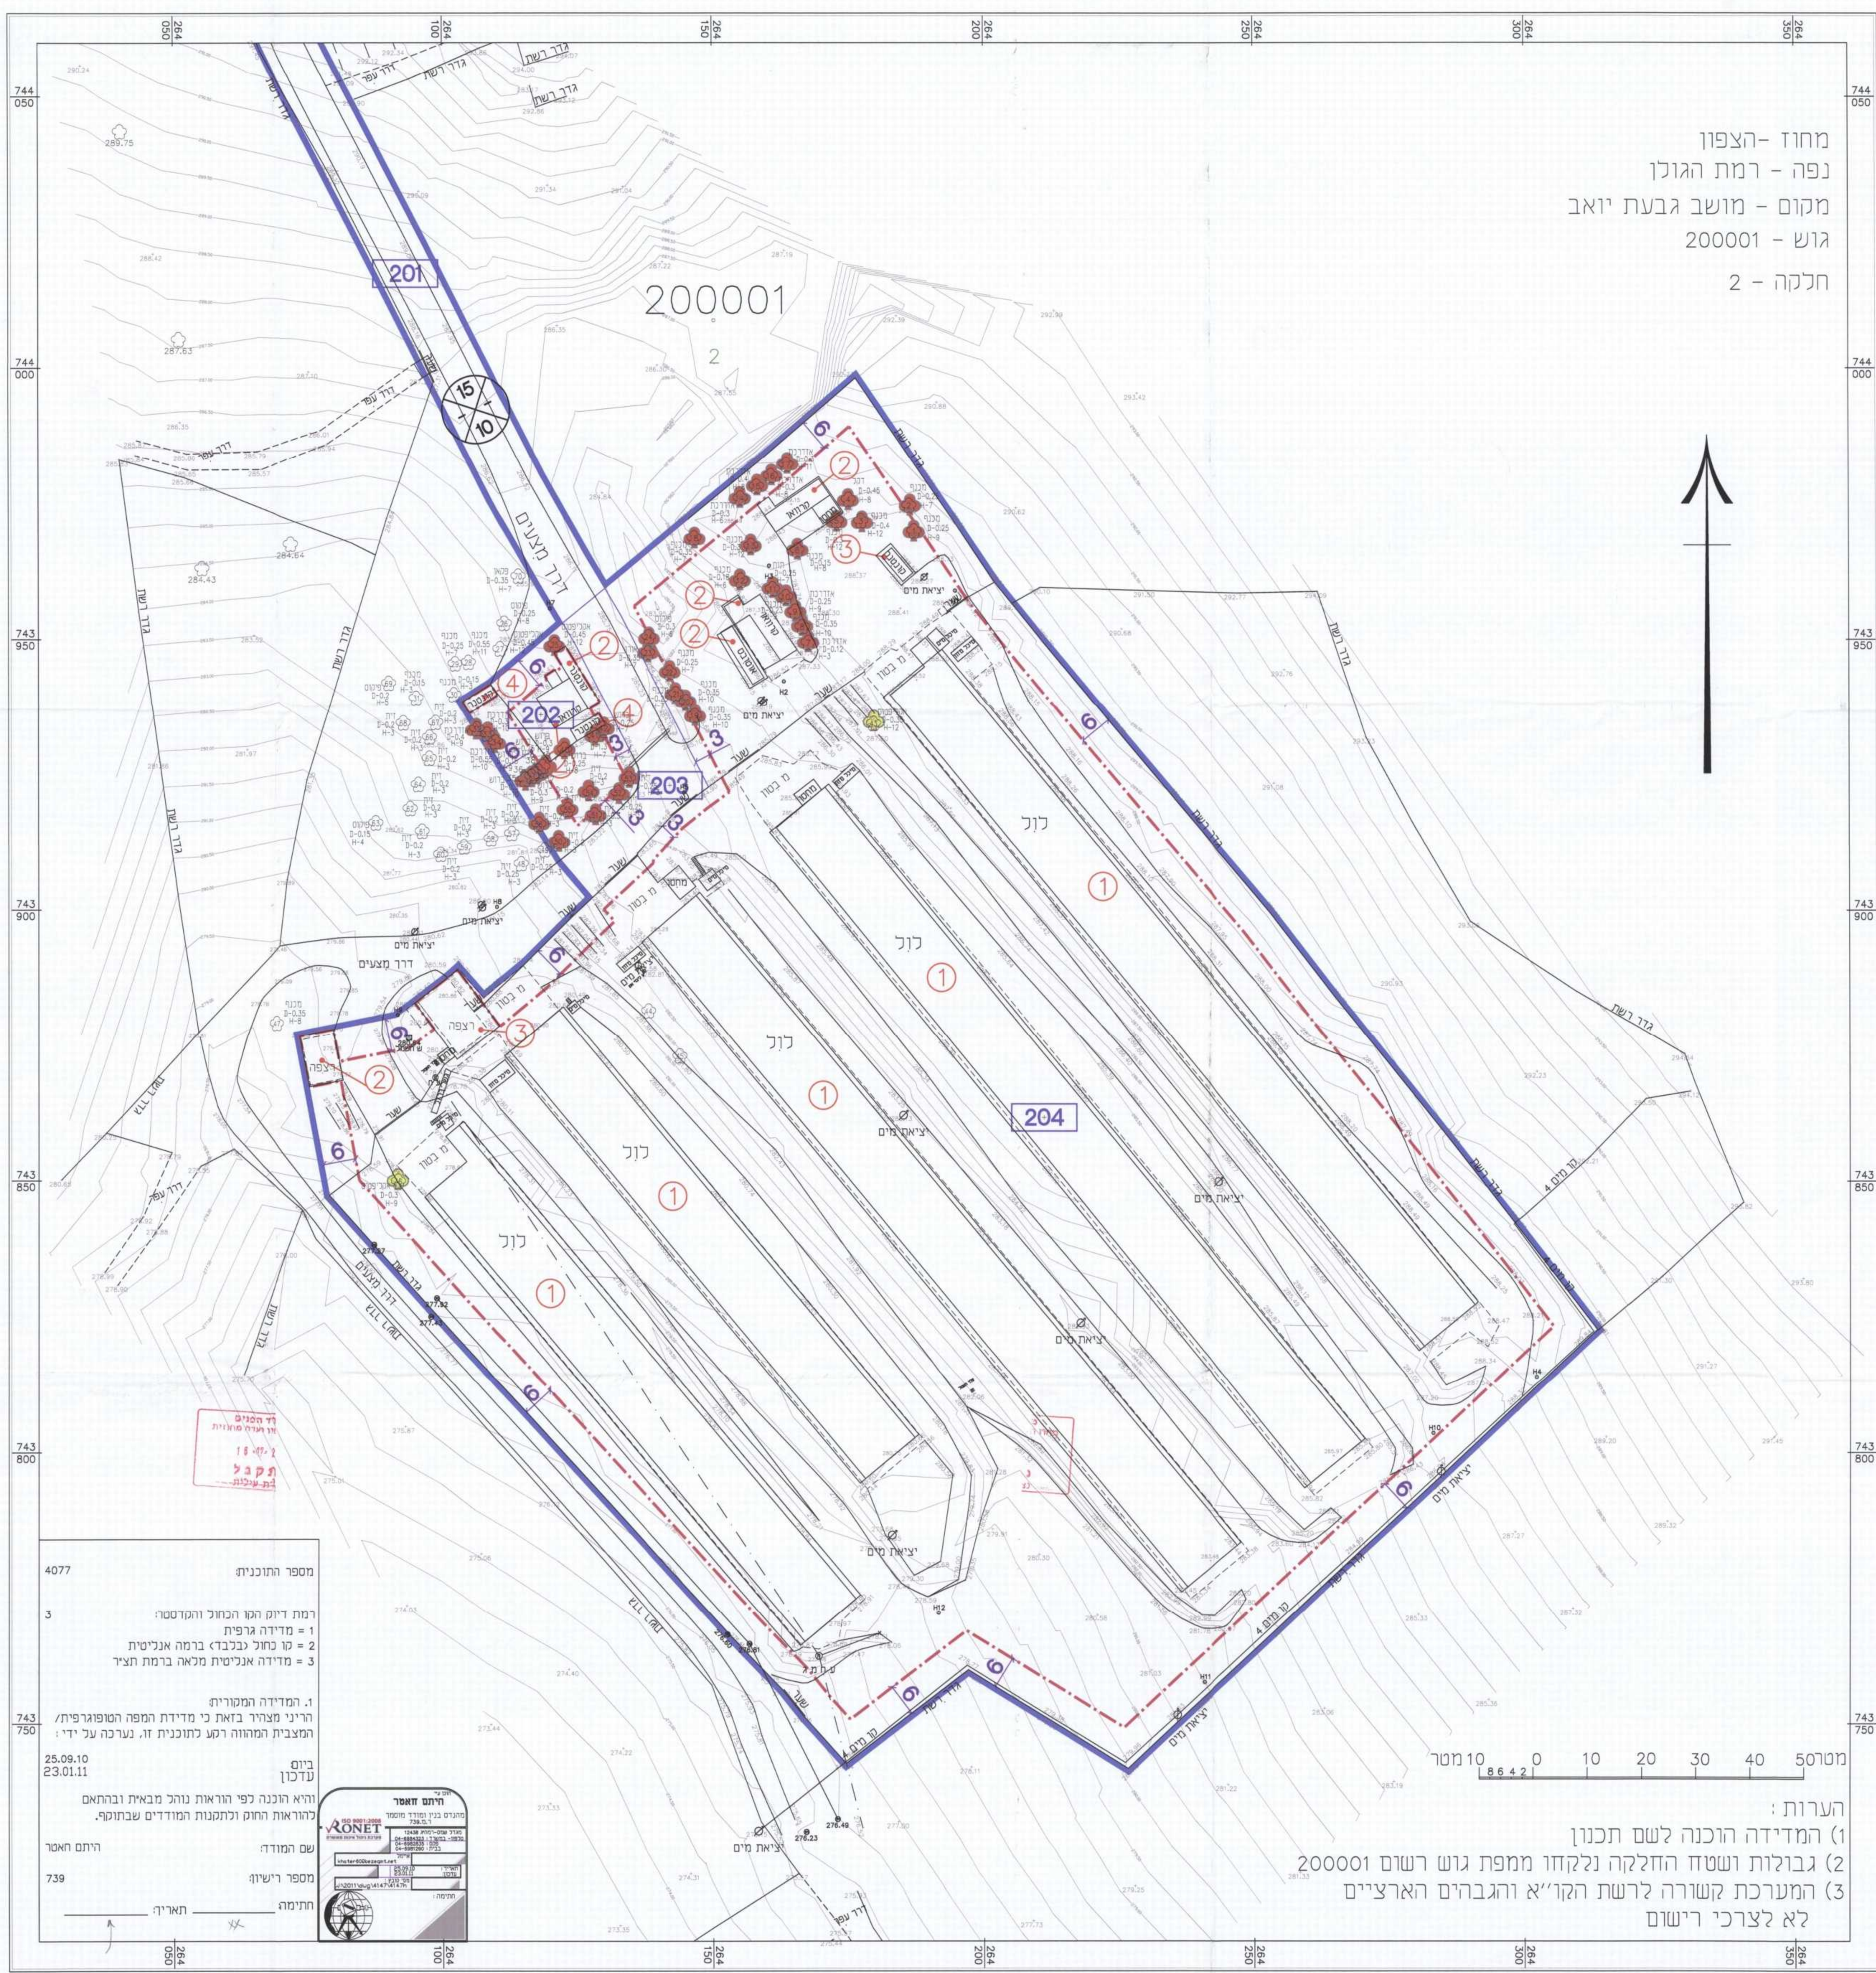

מספר התוכנית: 4077  
 רמת דיוק המפה הכחול והקודסט:  
 1 = מדידה גרפית  
 2 = קו כחול (בלבד) ברמה אנליטית  
 3 = מדידה אנליטית מלאה ברמת חצי

1. המדידה המטורית  
 הריני מצהיר בזאת כי מדידת המפה הסופוגרפית/ המצבית המהווה רקע לתכנית זו, נערכה על ידי:

ביום: 25.09.10  
 ערכון: 23.01.11

והיא הוכנה לפי הוראות נוהל מבאית וברחאם לוראות החוק ולתקנות המודדים שבתוקף.

שם המודד:    
 מספר רישון: 739  
 חתימה:  



הערות:  
 (1) המדידה הוכנה לשם תכנון  
 (2) גבולות ושטח החלקה נלקחו ממפת גוש רשום 200001  
 (3) המערכת קשורה לרשת הקו"א והגבהים הארציים  
 לא לצרכי רישום

קנה מ: 1:500