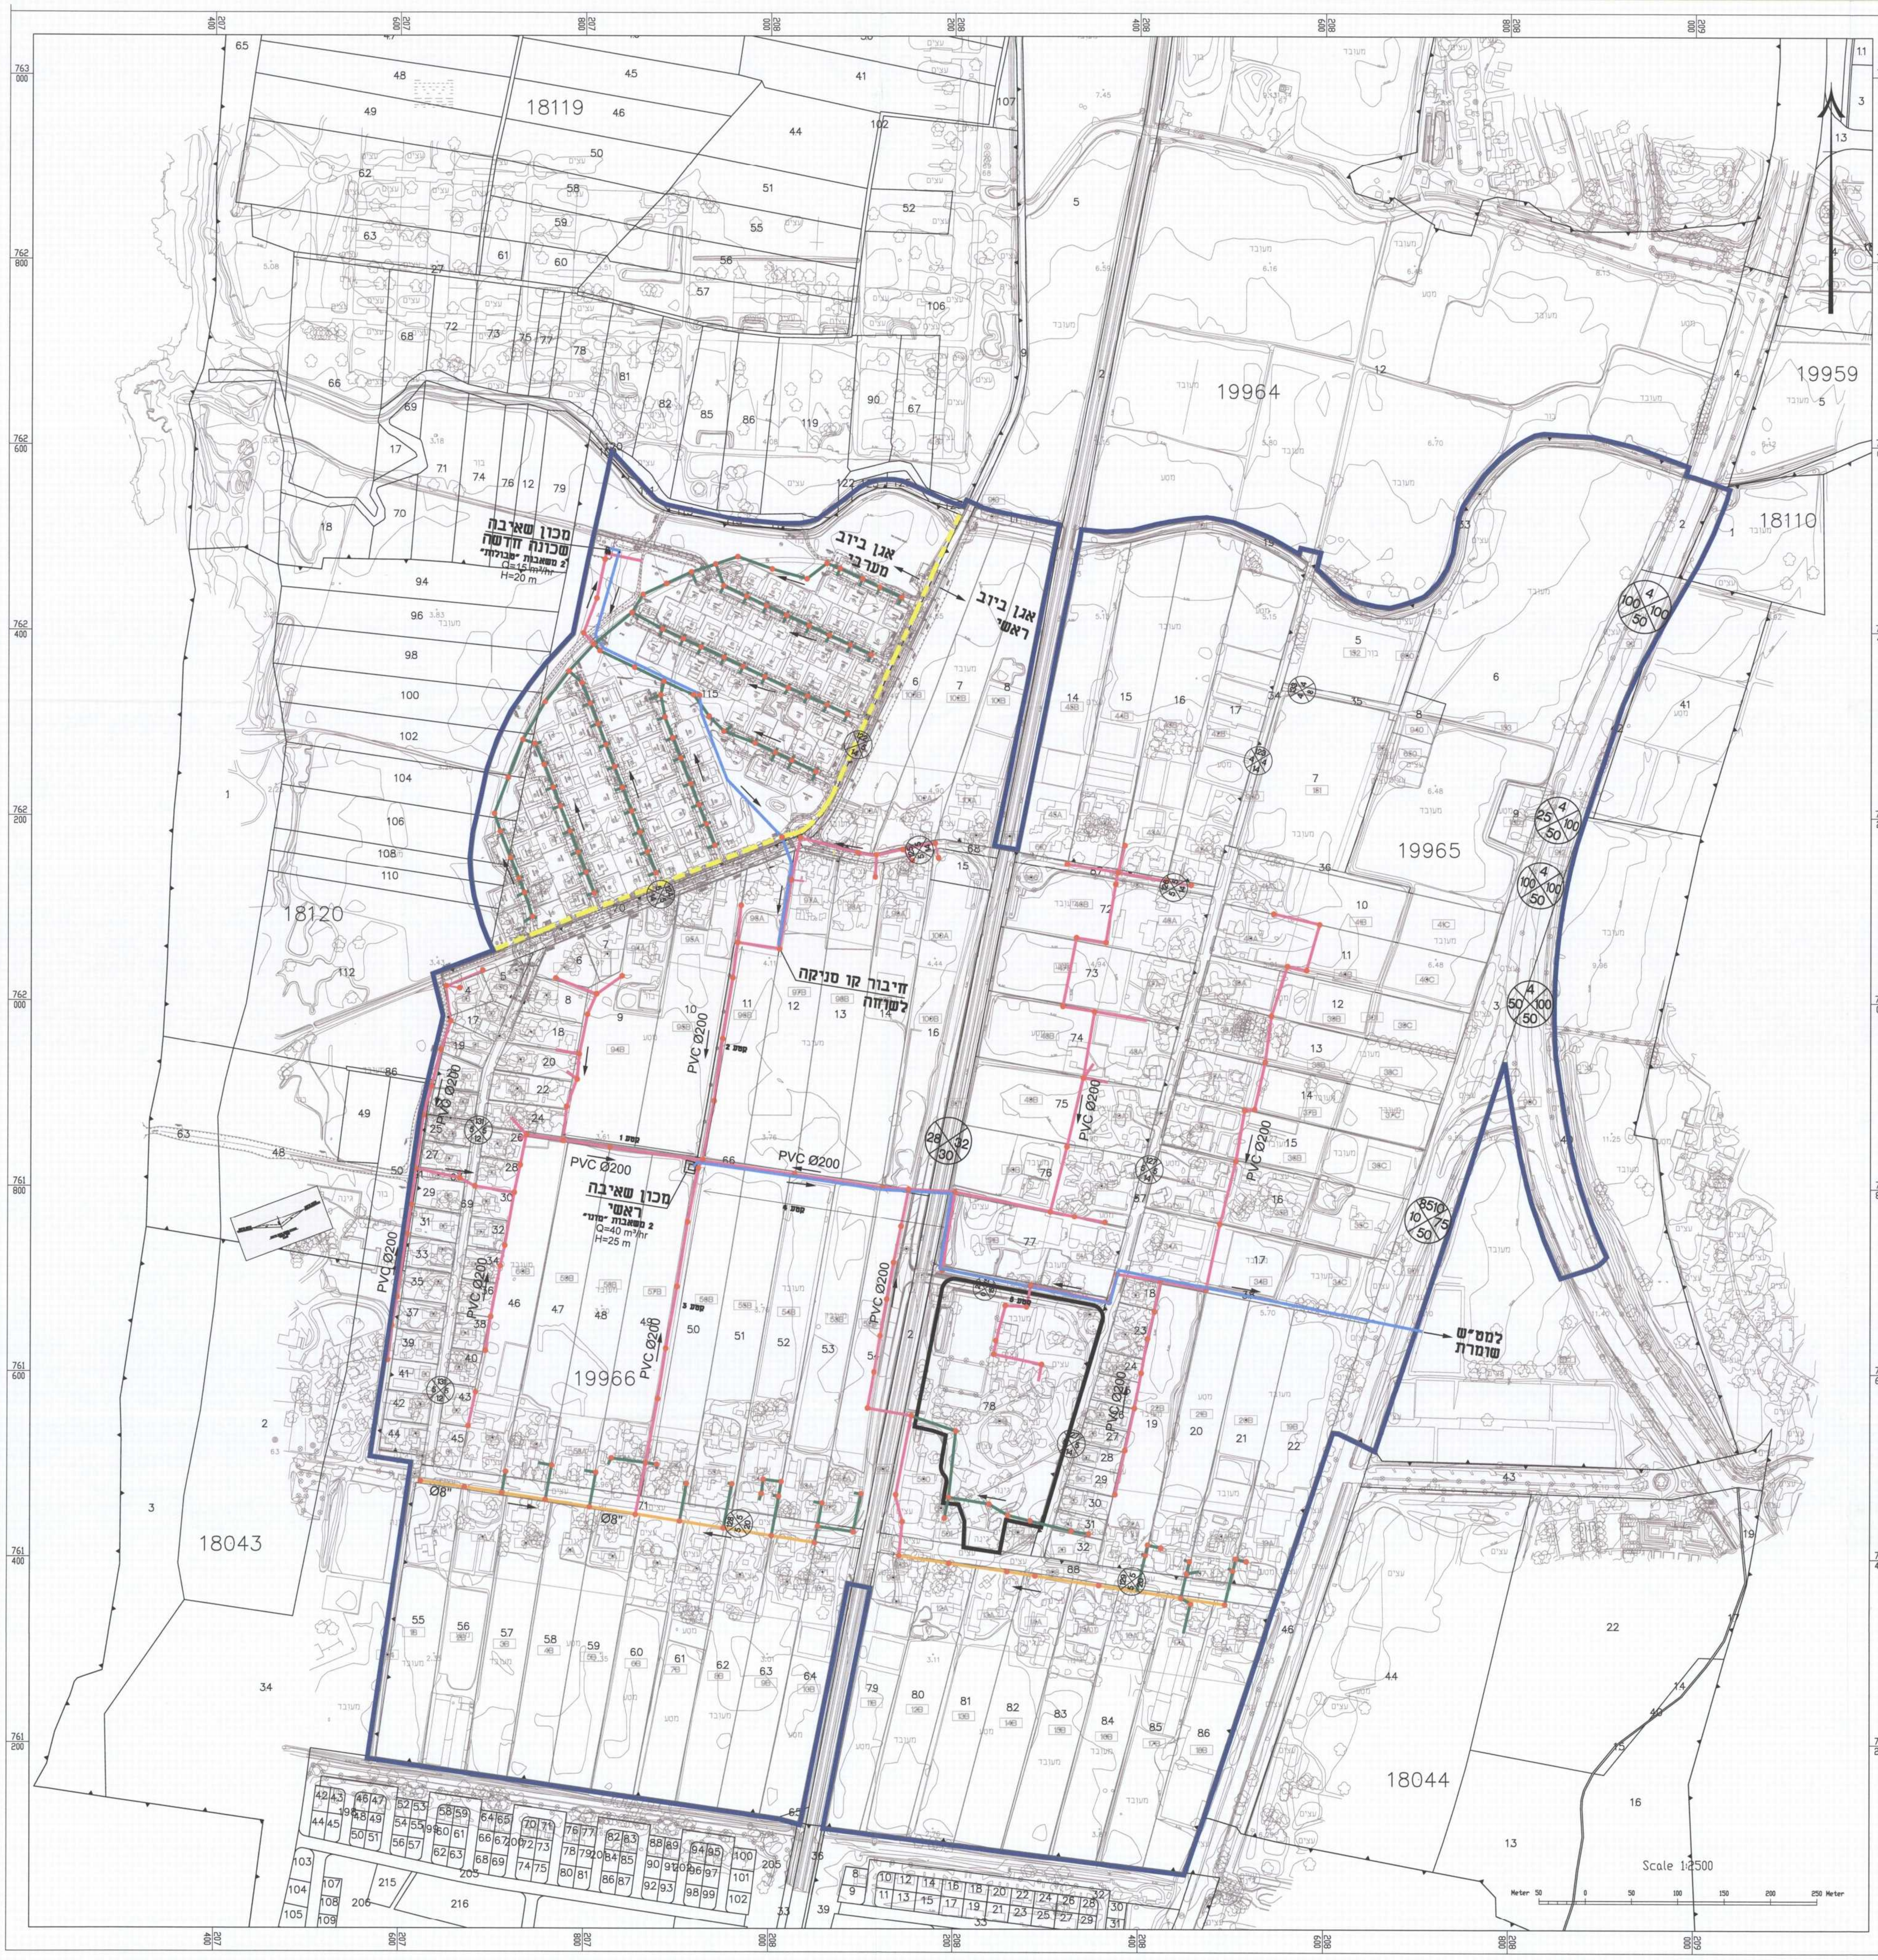
18119
18120
18043
18044
18110
19959
19964
19965
19966
מכון שאיבה שכונה חדשה
2 משאבות "מבולות"
Q=15 m³/hr
H=20 m
אגן ביוב מערבי
אגן ביוב ראשי
חיבור קו סניקה לשוחה
מכון שאיבה ראשי
2 משאבות "מונו"
Q=40 m³/hr
H=25 m
PVC Ø200
Ø8"
למט"ש שמרת
Scale 1:2500
Meter 50 0 50 100 150 200 250 Meter

תכנית ג\20447

מינהל התכנון
הועדה המחוזית - מחוז צפון
09-03-2016
נתקבל

בוסתן הגליל

תכנית מפורטת

נספח ביוב

סוג איחוד וחלוקה	סמכות ראשית המטפלת בתכנית	היתרים או הרשאות
ללא איחוד וחלוקה	ועדה מחוזית	תכנית שניתן מכוחה להוציא היתרים או הרשאות

מחוז : צפון
מרחב תכנון מקומי : חבל אשר
רשות מקומית : מוא"ז מטה אשר
ישוב : בוסתן הגליל

שטח התכנית : 1,540,839 מ"ר
קנה מידה: 1 : 2,500

גושים וחלקות בתכנית:

גוש	סוג הגוש	חלקות בשלמותן	חלקי חלקות
18043	מוסדר	-	34
18110	מוסדר	-	1
18119	מוסדר	113, 115, 117, 127	109, 111, 119, 120, 122, 123, 125
18120	מוסדר	91	50, 86, 98, 100, 102, 104, 106, 108, 110, 112, 115
19964	מוסדר	6, 7, 15-17	8, 9, 11, 14, 19
19965	מוסדר	2, 3, 5-38	40
19966	מוסדר	4-63, 66-78, 80-88	2, 64, 65, 79

מקרא מצב מוצע

קו ביוב סניקה	🟦
קו ביוב פלדה "ø6	🟥
קו ביוב פלדה "ø8	🟧
קו ביוב PVC ø160	🟩
קו ביוב PVC ø200	🟥
שוחת ביוב	●
גבול אגן ביוב	▬ ▬ ▬

שלב: מילוי תנאים למתן תוקף מהדורה : 5 תאריך : 02.2016

חותמות מוסד התכנון :

מינהל התכנון - מחוז צפון
חוק התכנון והבנייה, תשכ"ה - 1965
אישור תכנית מס' 20447
הועדה המחוזית לתכנון ולבניה החליטה
ביום 18.11.15 לאשר את התכנית
☑ התכנית לא נקבעה טעונה אישור השר
☐ התכנית נקבעה טעונה אישור שר
מנהל מינהל התכנון יו"ר הועדה המחוזית

הודעה על אישור תכנית מס' 20447
פורסמה בילקוט הפרסומים מס' ______
מיום ______

שמות וחתימות :

	שם פרטי ומשפחה	מספר זהות	שם ומספר תאגיד\שם רשות מקומית	חתימה	תאריך
מגיש התכנית	-----	-----	מושב בוסתן הגליל	בוסתן הגליל כפר שיתופי להתיישבות חקלאית בע"מ	2.16
יזם בפועל	-----	-----	מושב בוסתן הגליל	בוסתן הגליל כפר שיתופי להתיישבות חקלאית בע"מ	2.16
בעלי עניין בקרקע	-----	-----	מנהל מקרקעי ישראל		
רשות מקומית	-----	-----	מוא"ז מטה אשר		
עורך הנספח	מ.רוזנטל מהנדסים יועצים בע"מ	051437796	------	מ.רוזנטל מהנדסים בע"מ תכנון ויעוץ הנדסי ח.פ. 514330782 גילון, ד.נ. משגב 20103, טל. 04-9980621	02.2016
מודד	גוטמן ולרי	310746813	------		

H:\\:H 2013\16413\ש\:H \:H נש\:H\16413A001-Sew.dwg, 25/02/2016 14:35:59, DWG To PDF.pc3