כביש 3

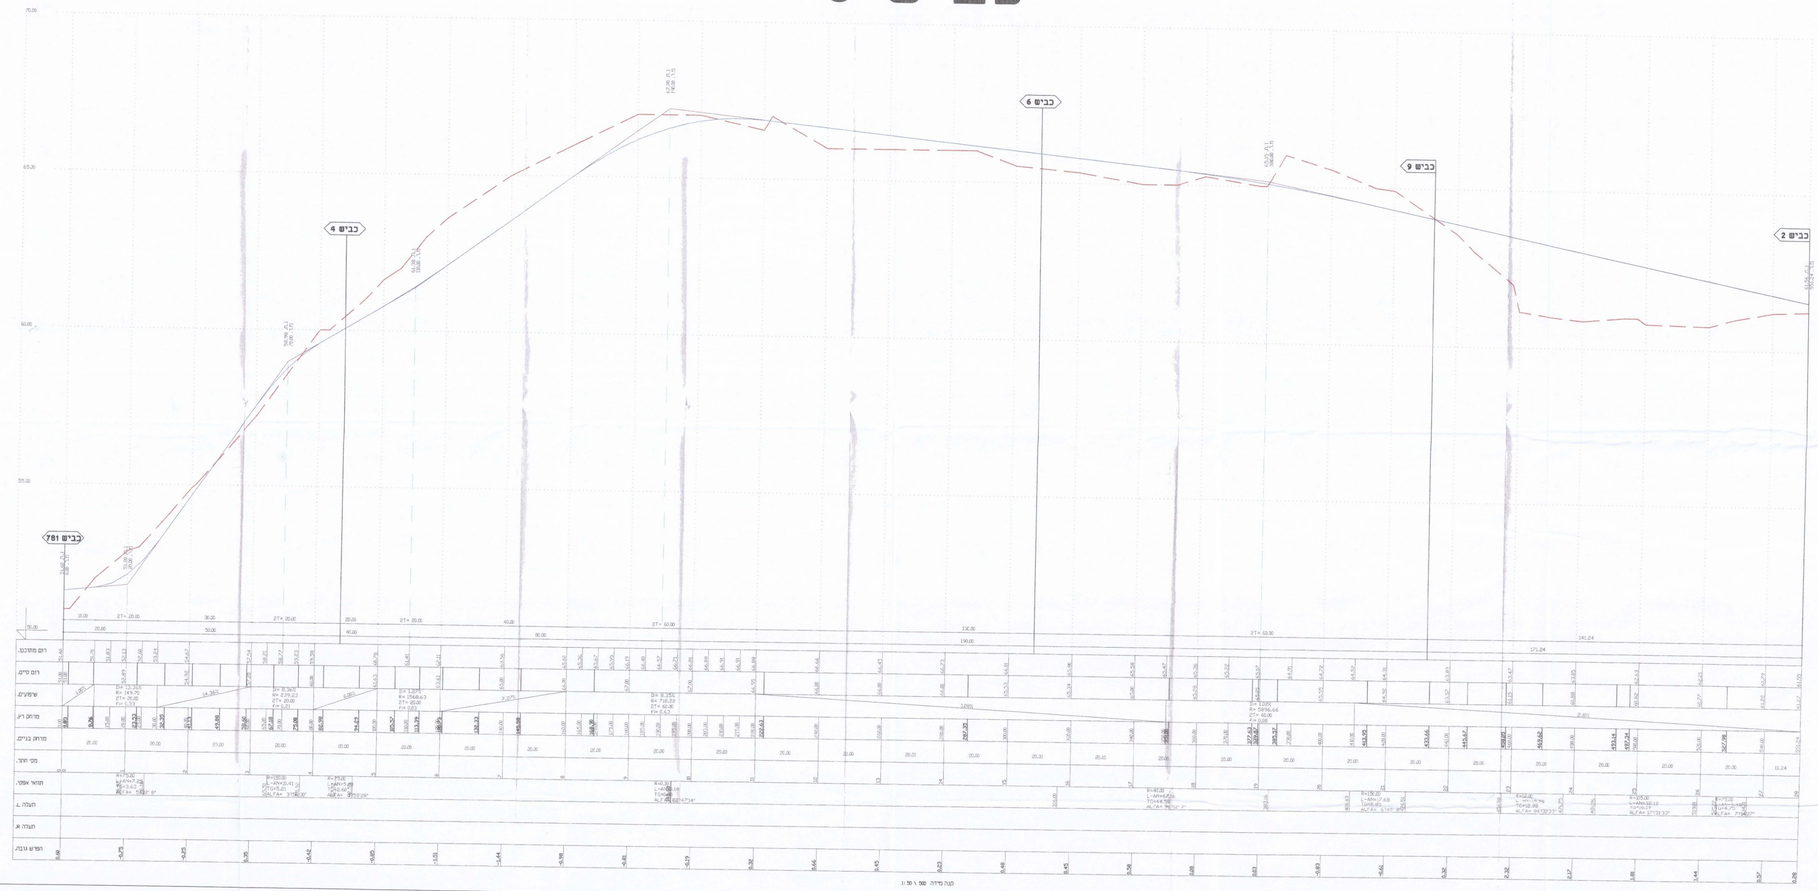

תכנית ג\21034

"שכונת מגורים אבו שאמ"- שפרעם

חתך לאורך כביש מס' 3

נ.מ.ד : הצפון

מהנדס תכנון מקומי : ועדה מקומית "גבעת אלונים"

רשות מקומית : עיריית שפרעם

ישוב : שפרעם

שטח התכנית : 100.725 דונם

קנה מידה : 1 : 50\500

גושים וחלקות בתכנית :

19264	חלקי	27,28,29,30,33
19266	חלקי	55,56,60,62

מהדורה :

	תיקון לאחר הפקדה	1
	מהדורה	
	6\11\2015	

חתימות מוסד התכנון :

			501501167	הועדה המקומית גבעות אלונים
			501501167	הועדה המקומית גבעות אלונים
				מרחקים מהדרכים
		26580470		רישום גושים וחלקות
				רישום גושים וחלקות
				מרחקים מהדרכים
				מרחקים מהדרכים

12.2.2015	התעדה מקומית	תאריך
8.11.2014	אישור משרד התחבורה	הערות
		כמות

הערות