

תכנית מס ג' 20403
כביש גישה לאתר פטולות כפר תבור

תכנית מפורטת
נספח עצים

אופי התכנית	סמכות ראשית	איוורור וחלוקה
תכנית מפורטת	ועדה מחוזית	קלא איוורור וחלוקה

מחוז :
מרחב תכנון מקומי :
רשות מקומית :
שטח התכנית :
קנה מידה :
יישוב :

צפון
גליל מזרחי
כפר תבור
24.13 דונם
1 : 2500
כפר תבור

גושים וחלקות בתכנית:

גוש	סוג הגוש	חלקות בשלמותן	חלקי חלקות
17003	מוסדר	-	1, 11, 13, 19, 24
17002	מוסדר	-	1, 41
17215	מוסדר	-	115

חותמות מוסד התכנון :


שלב: לוחקף מחזור: 1 תאריך: 16-1-6

הריני מצהיר בזאת כי מידית המפה והסופגנית/מצבית המחוזה רקע לתכנית זו, נערכה על ידי כיום. והוא הוכנה לפי הוראות מה מביאת ובהתאם לנוראות החוק ולתקנות המודדים שבחוק. מידה גרפית/מ/כוזל (בבלבד) ברמה אנליטית/מידה אנליטית מלאה ברמת תציר (כולל המו הכוזל)

שם המודד	מספר רשיון	חתימה	תאריך
----------	------------	-------	-------

מקרא
מצב מוצע

- קרקע חקלאית
- דרך מאושת
- דרך מוצעת
- גבול תכנית
- דרך/מסילה לביטול
- קו מים קיים/מאושר
- עורק ניקוז
- תחום השפעה
- אחר עתיקות
- מספר תא שטח
- גבול גוש ומספרו
- גבול ומספר חלקה
- עץ/עצים להעתקה
- עץ/עצים לעקירה
- עץ/עצים לשימור

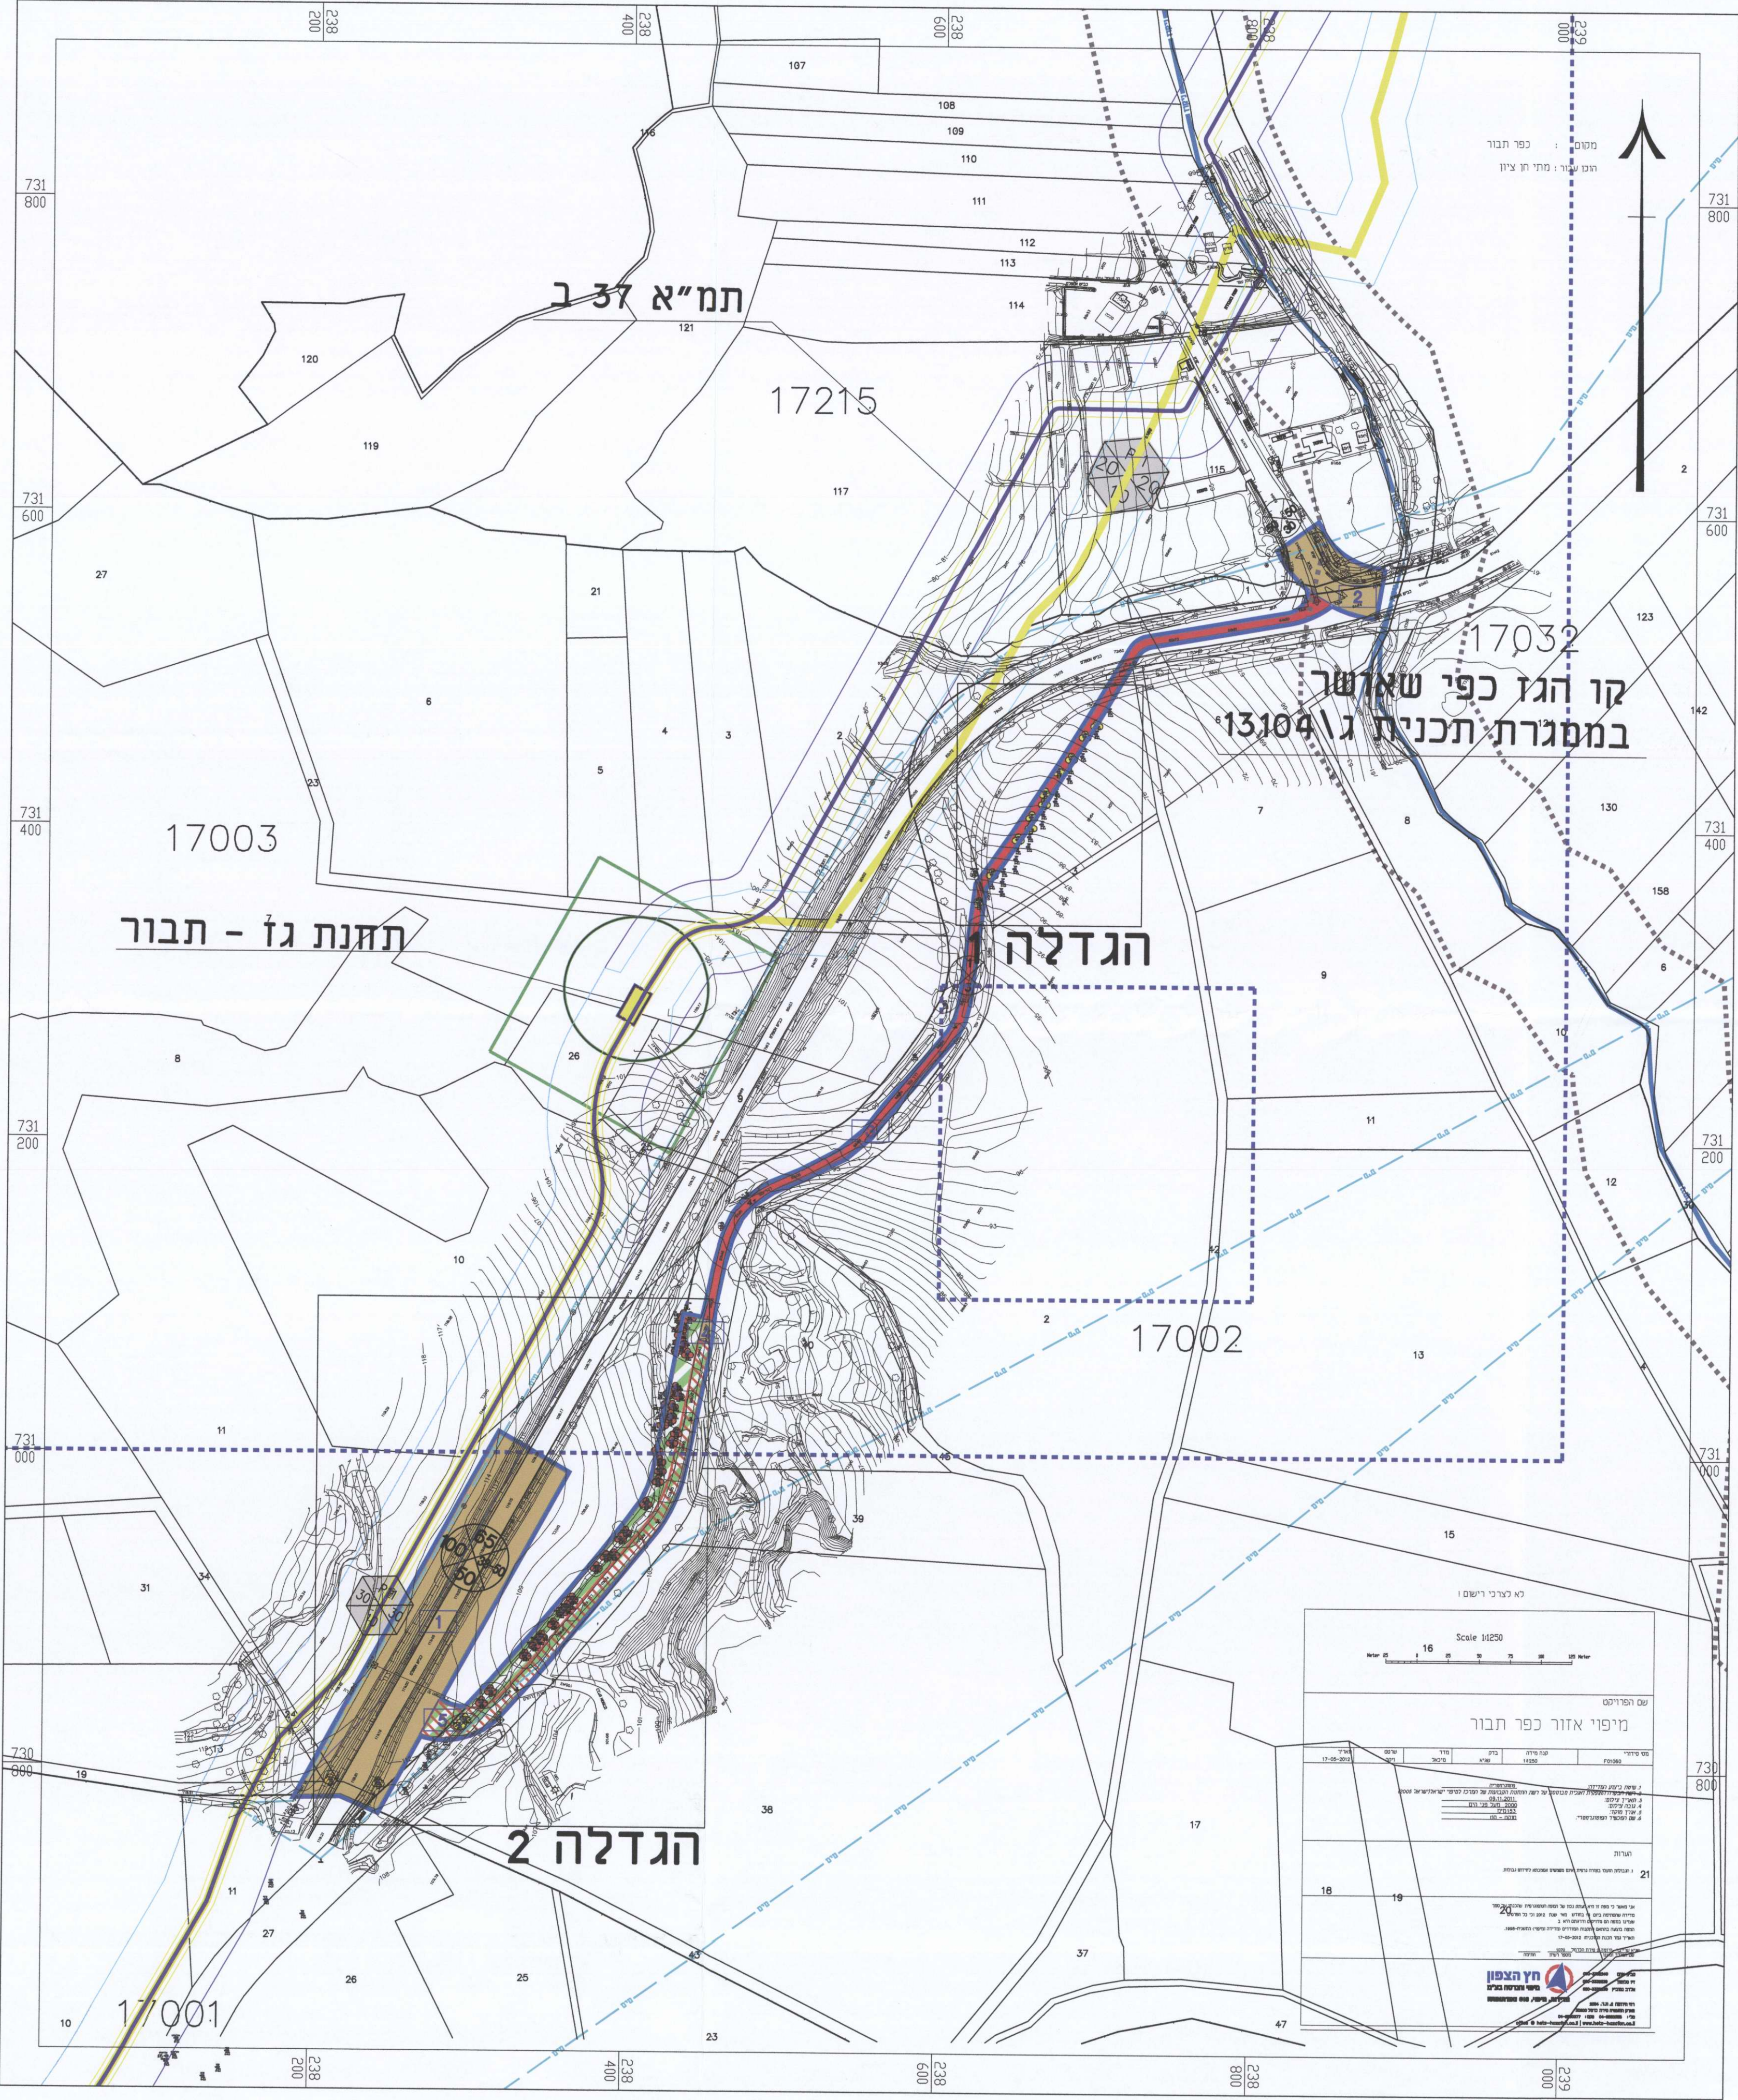

מצב מוצע קנ"מ 1 : 2500



הגדלה 1 קנ"מ 1 : 750



הגדלה 2 קנ"מ 1 : 750