

תכנית מס' ג/21059

מושב מיטב - תכנית מתאר
נספח מים וביוב

משרד התכנון והבנייה
מס' 21059-ג
נתקבל

מחוז :
מרחב תכנון מקומי: הגליל
רשות מקומית : מוא"ד הגליל
ישוב : מושב מיטב

גליון מס' 1:2,500 ק.מ.

עורך התכנית: אדרי' אריס ענבר
ענבר-שמיר אדריכלות בע"מ

עורך הנספח: אריה פולינסקי-פלגי מים בע"מ

מינהל התכנון - מחוז המרכז
ת.ד. 1245
אישור תכנית מס' 21059-ג
הועדה המקומית לתכנון ולבניה התכנית
ביום 11.11.15 לאשר את התכנית
התכנית נכנסה לתוקף לאחר שר
התכנון והבניה סמכה את אישור
התכנית במינהל התכנון
ע"י תעודת התכנית

מקרא

- צינור מי שתיה קיים
- צינור ביוב קיים מפי.מי.
- צינור מי קולחים אזורי מקורות
- צינור מים מקורות מתוכנן
- גבול התכנית
- מכון שאיבה קיים לביוב
- תחנית צינור ביוב מתוכנן בצומת מספר

M3
I.L.=67.40

XREF :
PARCEL_10032
metav-kolhn
SURVEY_10032
M-Z-374-2000

מס'	תיאור	רעורר ושנויים
5		
4		
3		
2		
1		


פלגי מים בע"מ
חברה לפיתוח מקורות מים
יקינעם הסושה 20600
04-9893078
04-9893231
office@p-m.co.il
www.palgey-maim.co.il

מושב מיטב

תכנית מתאר ג/21059
מערכת מים וביוב קיימות

תכנית כללית

תאריך: 12/05/2015
מס' תכ: 9
מס' נכ: אריה פולינסקי
מס' שו: 2837-2
מס' גליון: 002

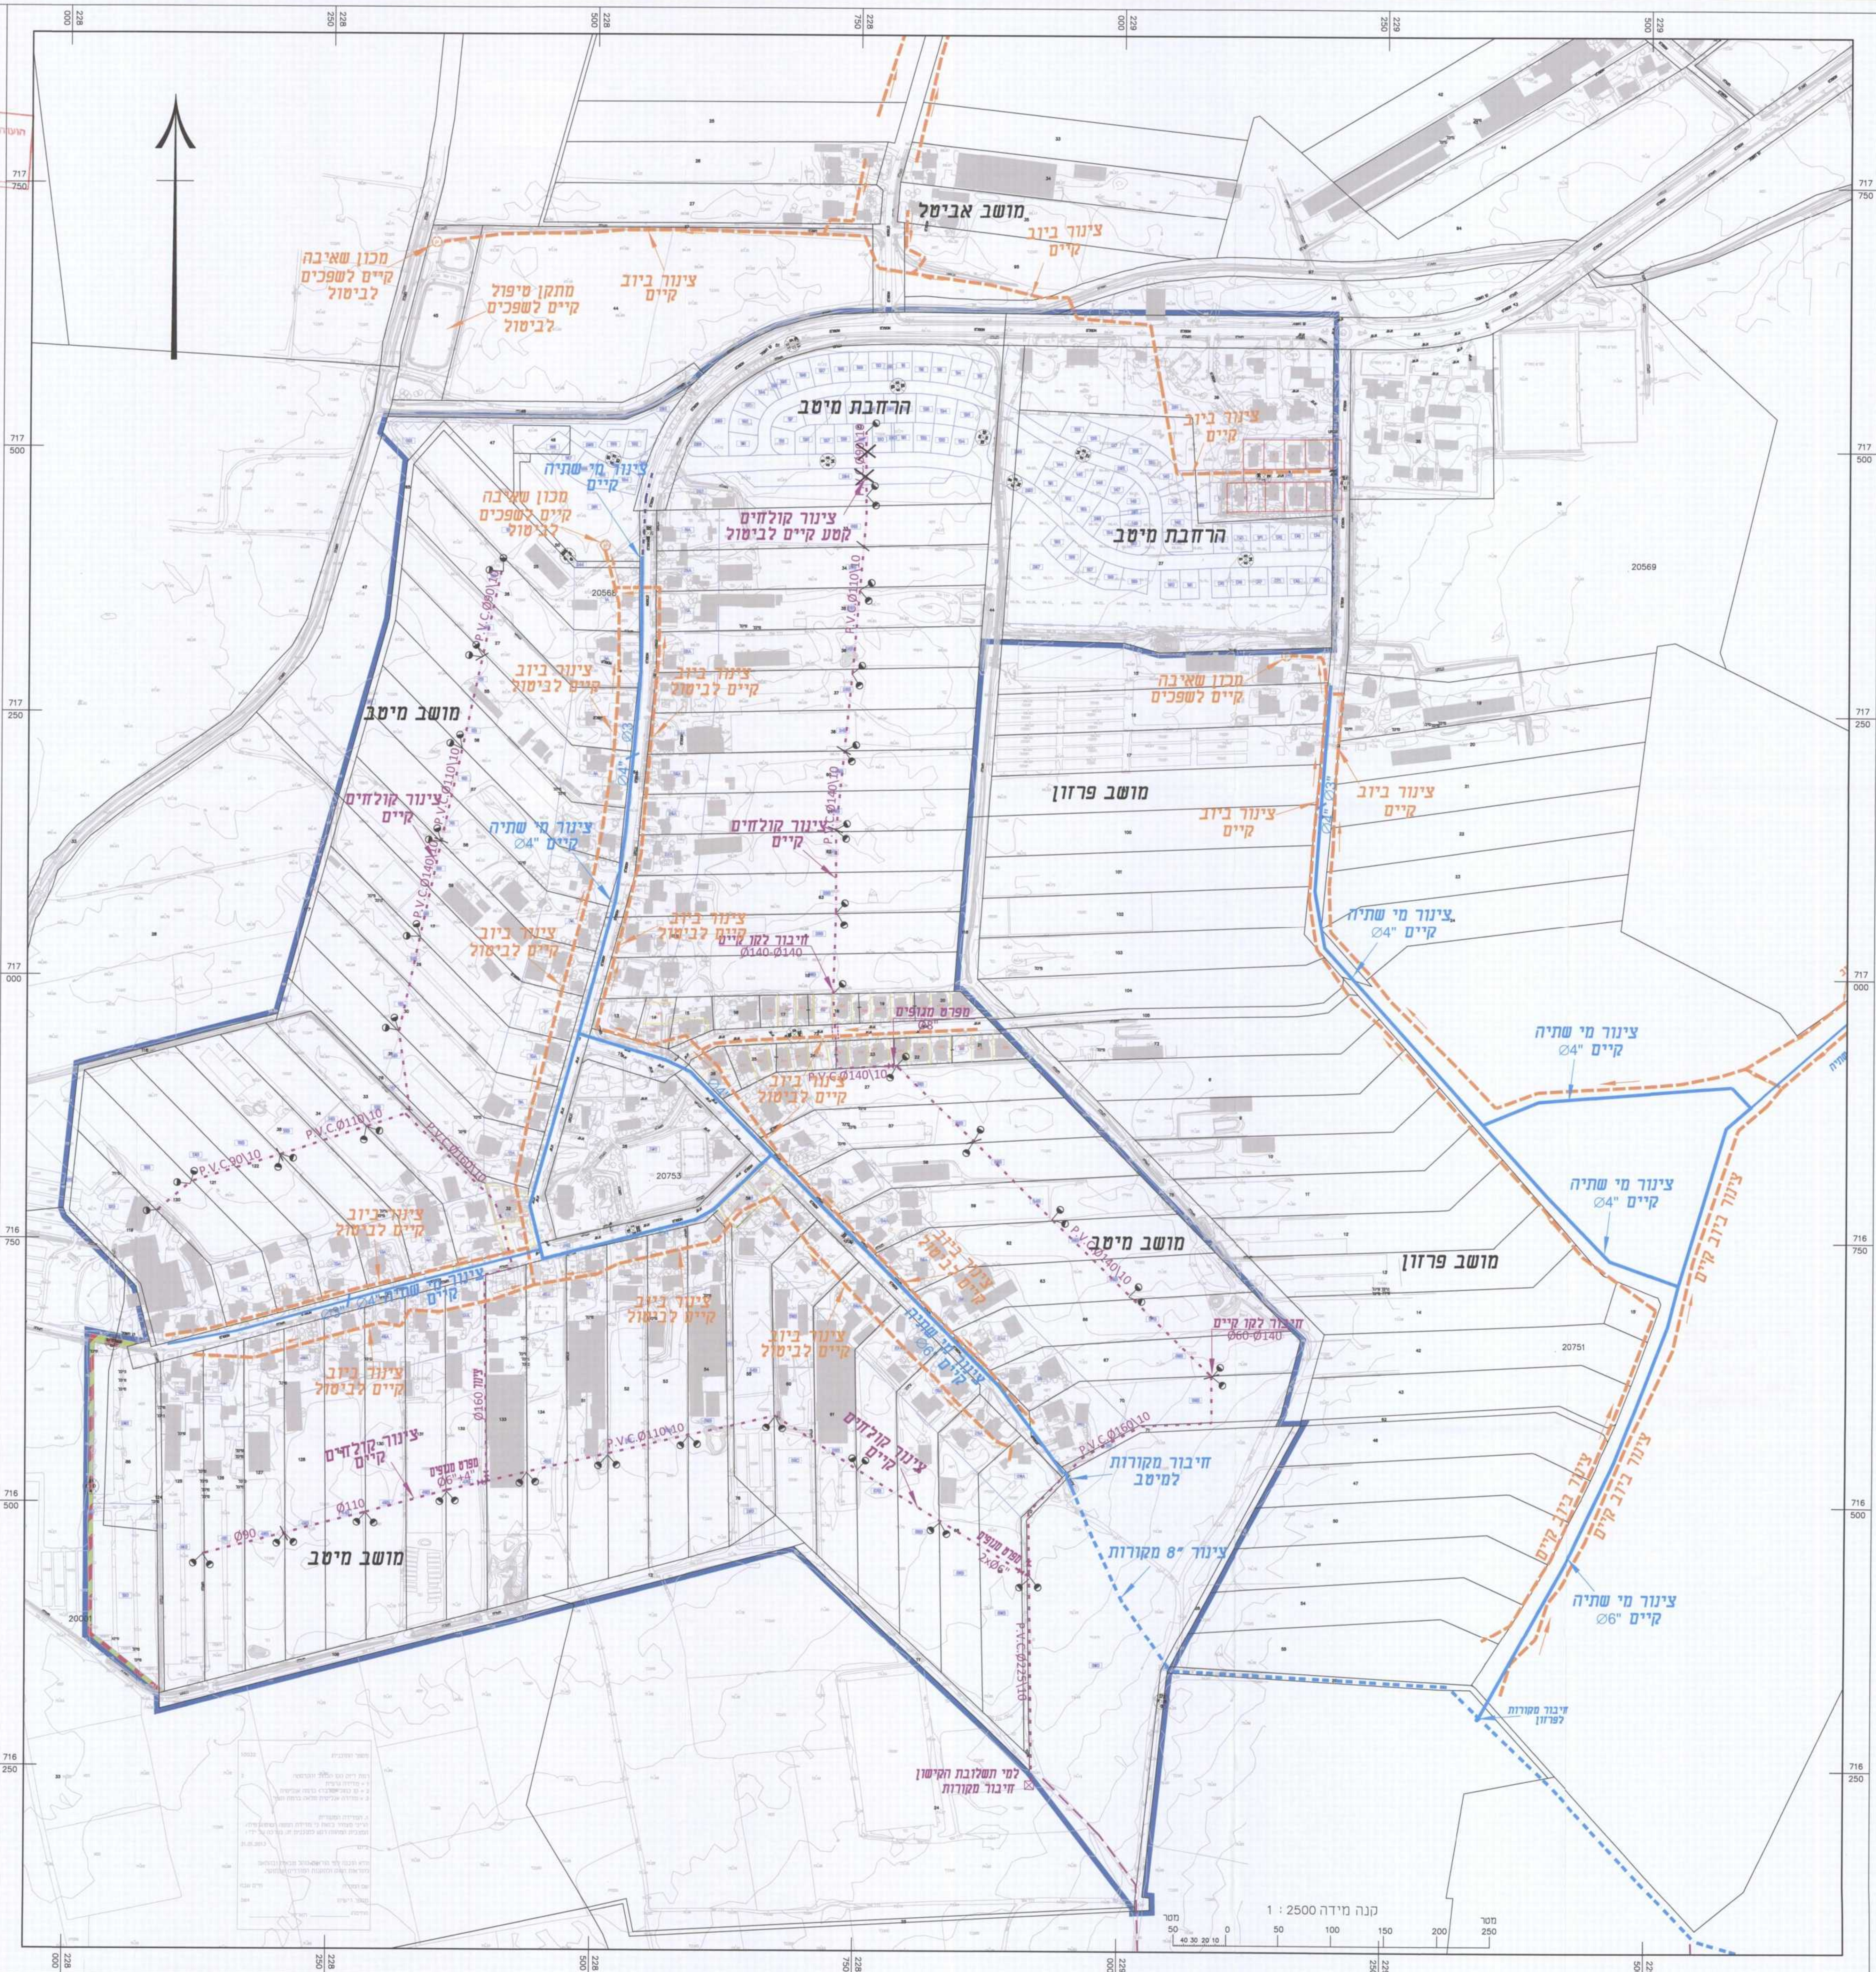

1:2500
2837-2
002

קנה מידה 1:2500
0 50 100 150 200 250